0 5 10	PROJ. REFERENCE NO.	SHEET NO.
	R-2911C	X-10

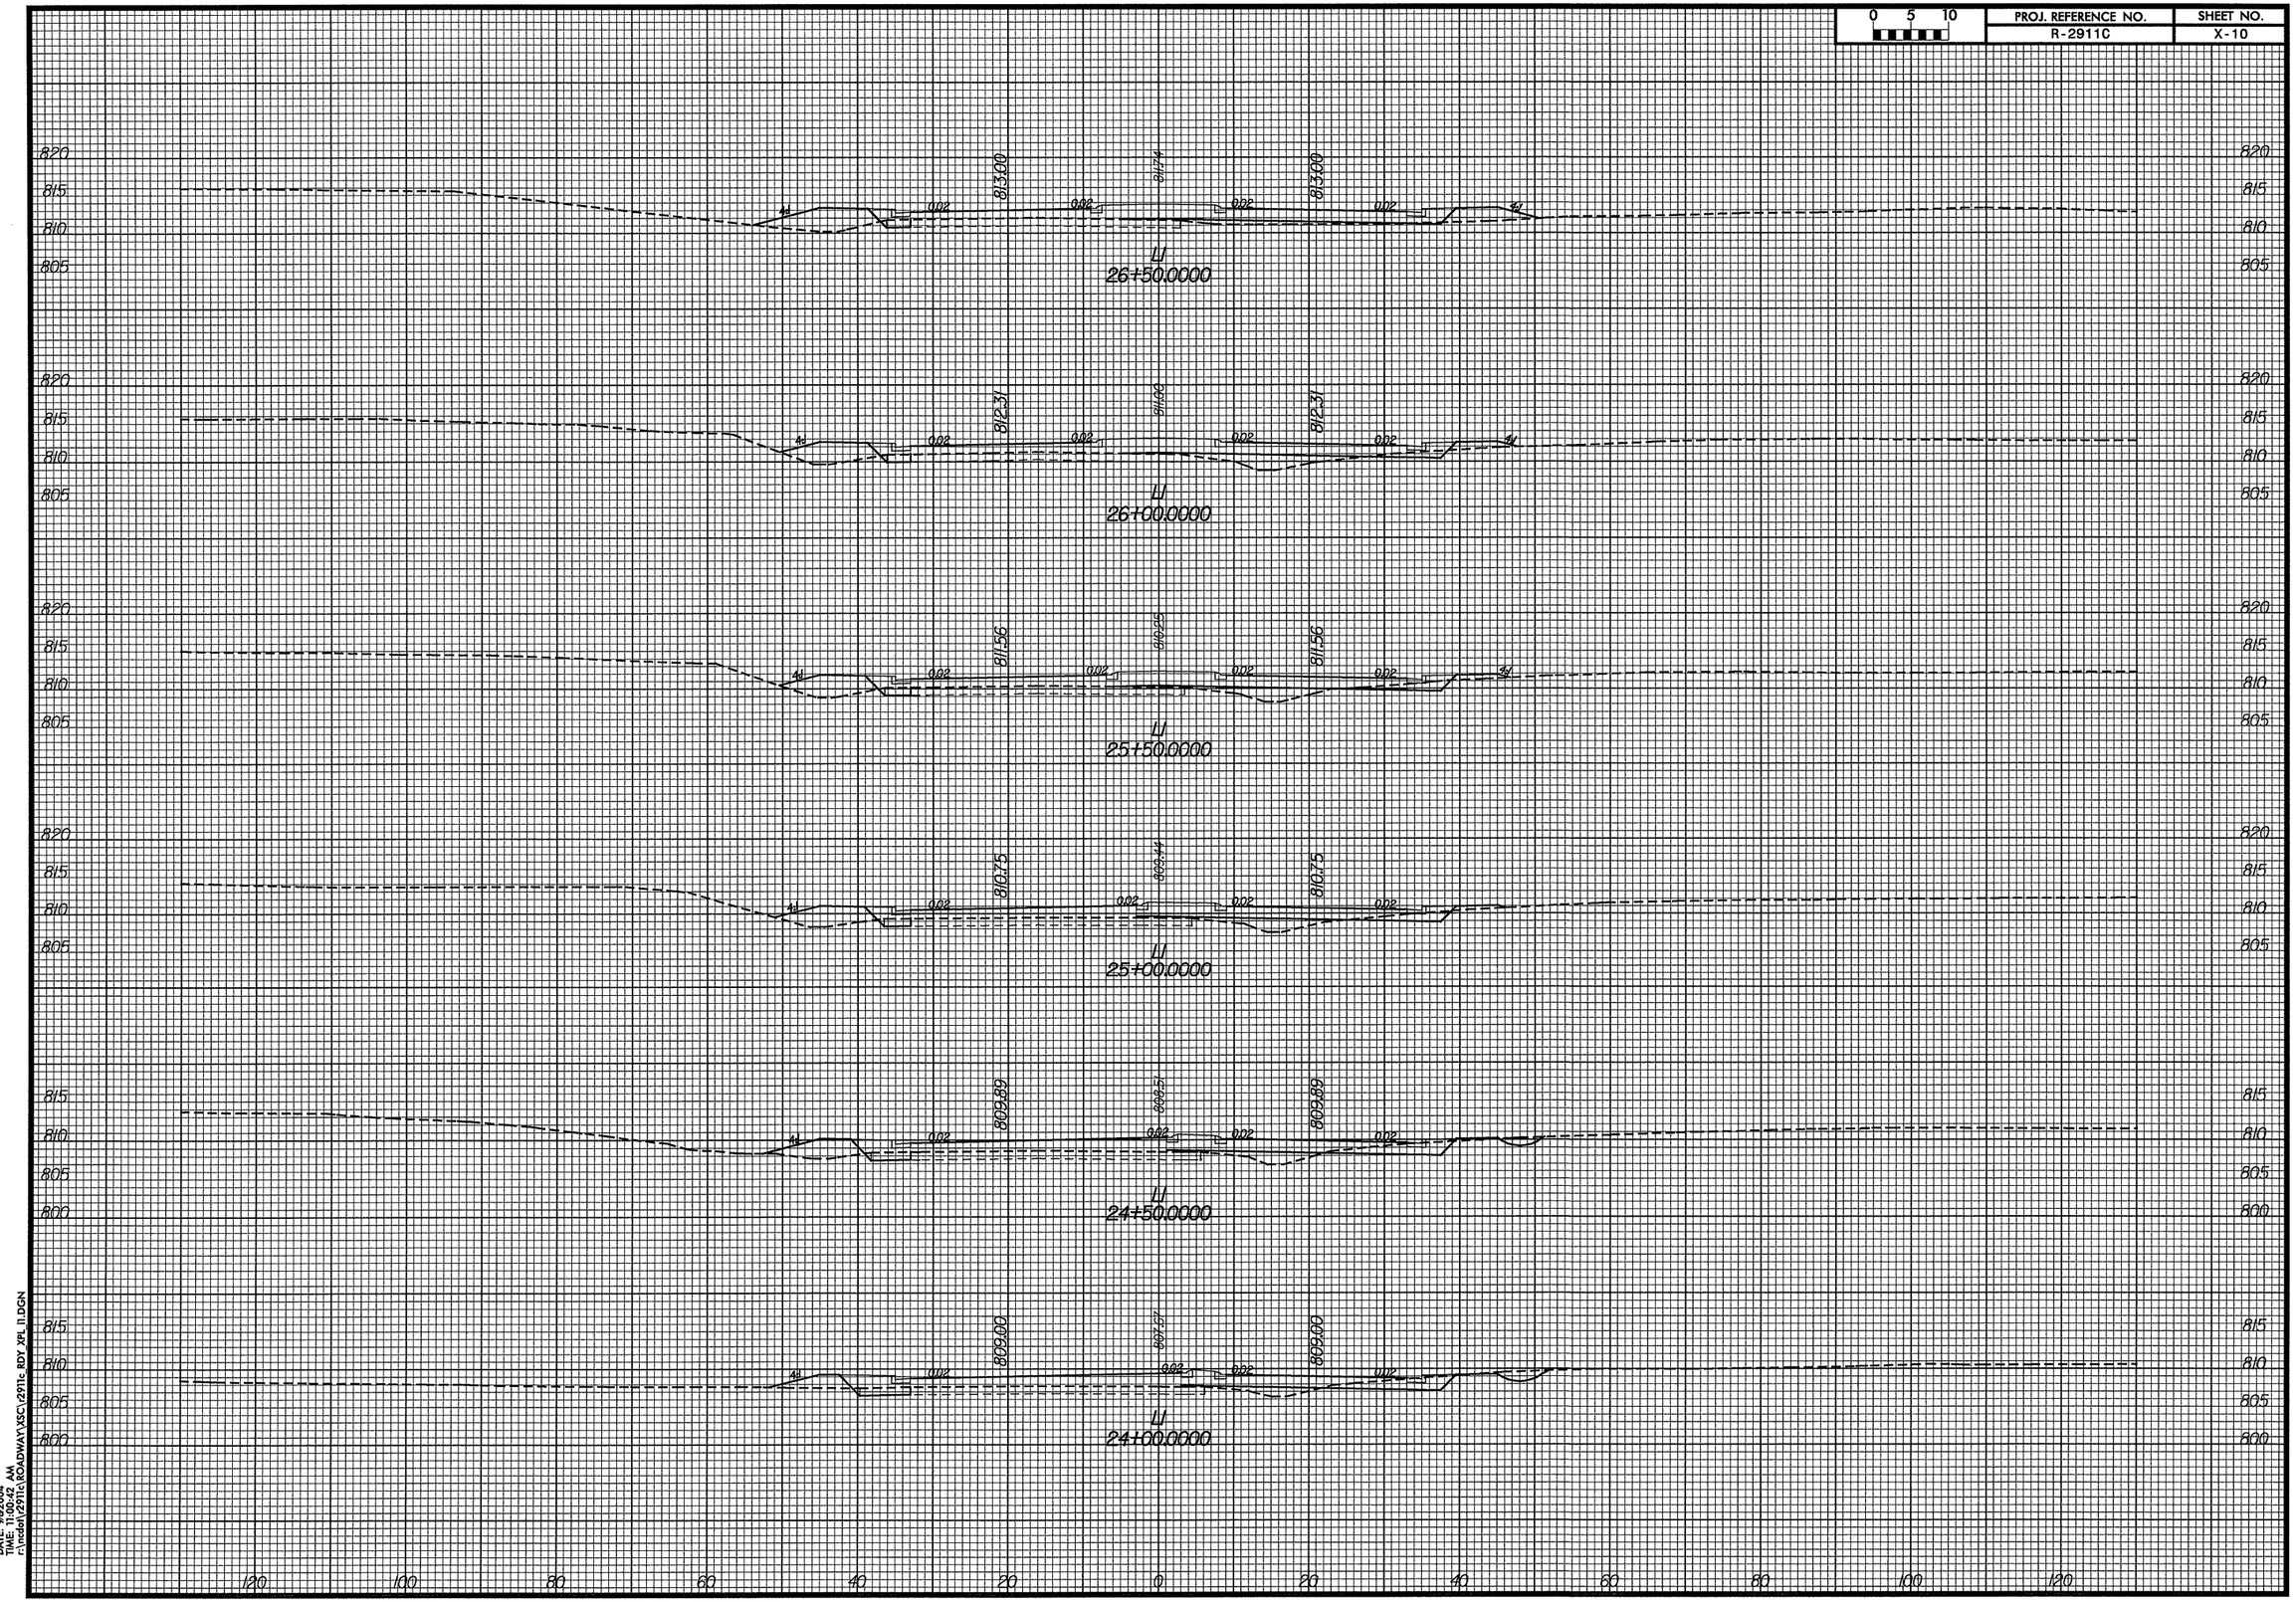

DATE: 9/8/2004
TIME: 11:00:42 AM
r:\ncdot\2911c\ROADWAY\X5C\2911c_RDY_XPL_11.DGN