0 5 10	PROJ. REFERENCE NO.	SHEET NO.
	R-2911C	X-9

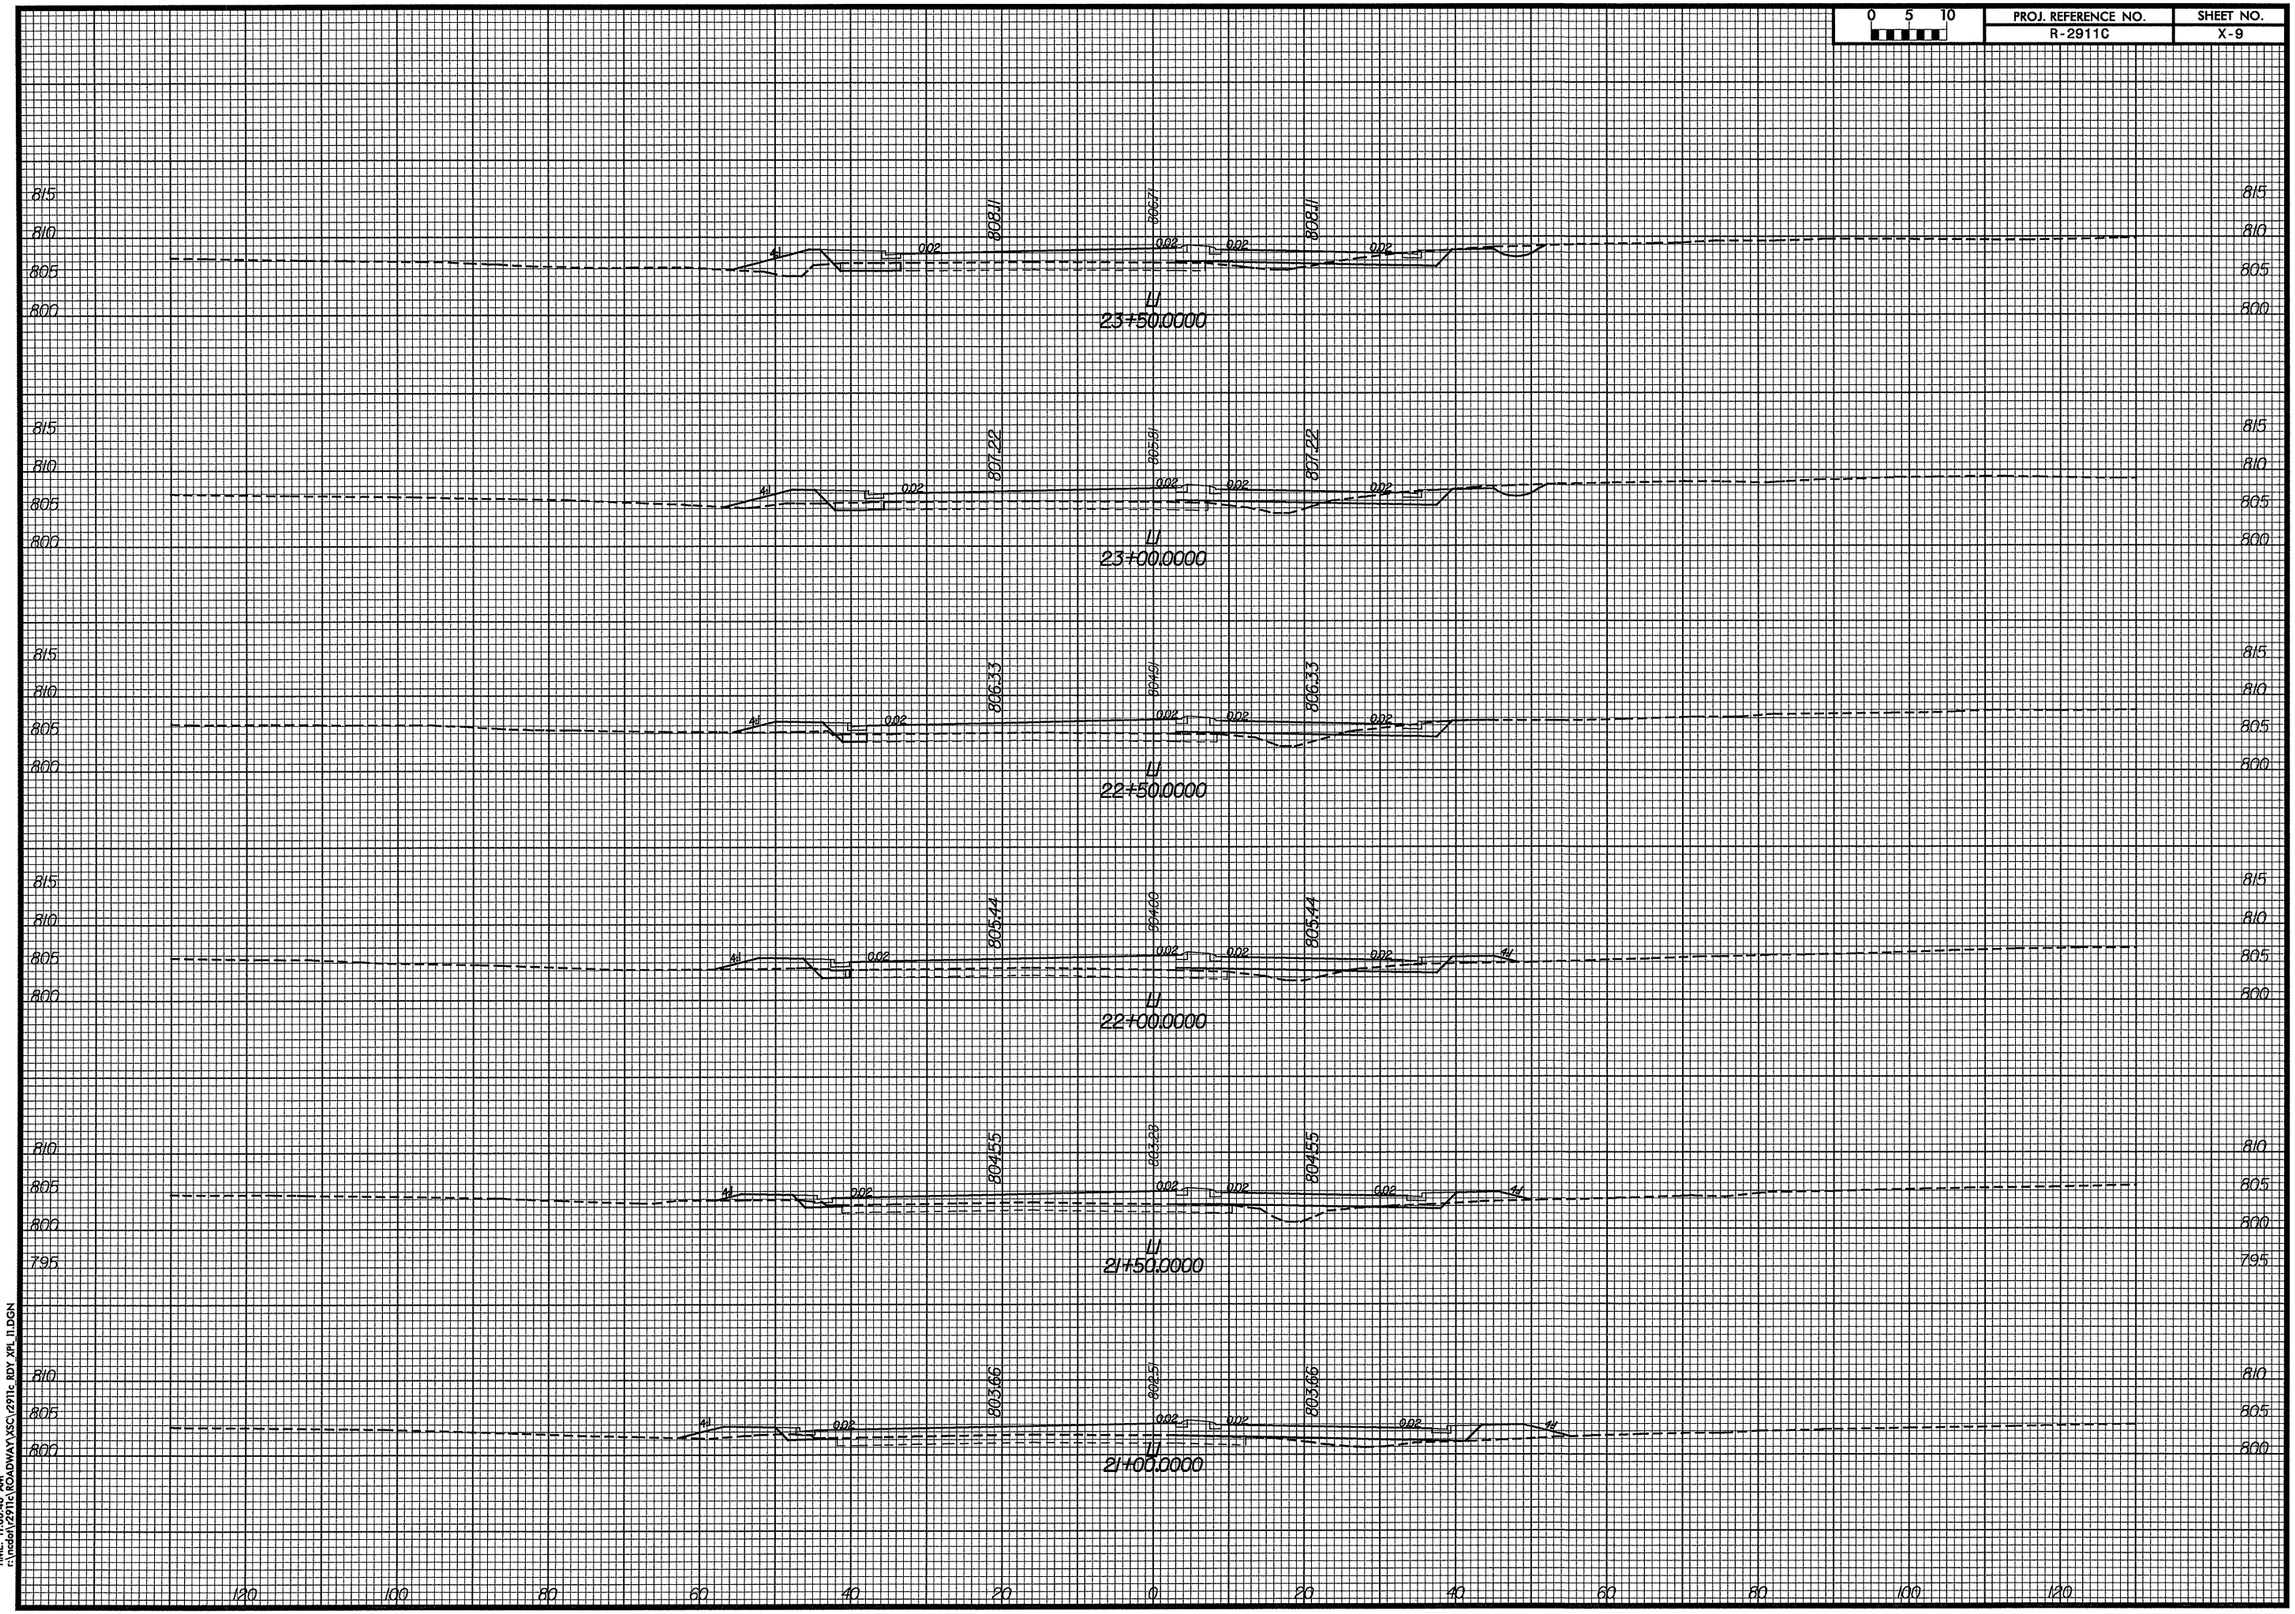

DATE: 9/9/2004
TIME: 11:00:40 AM
r:\model\2911c\ROADWAY\X5C\2911c_RDY_XPL_11.DGN