0 5 10	PROJ. REFERENCE NO.	SHEET NO.
	R-2911C	X-6

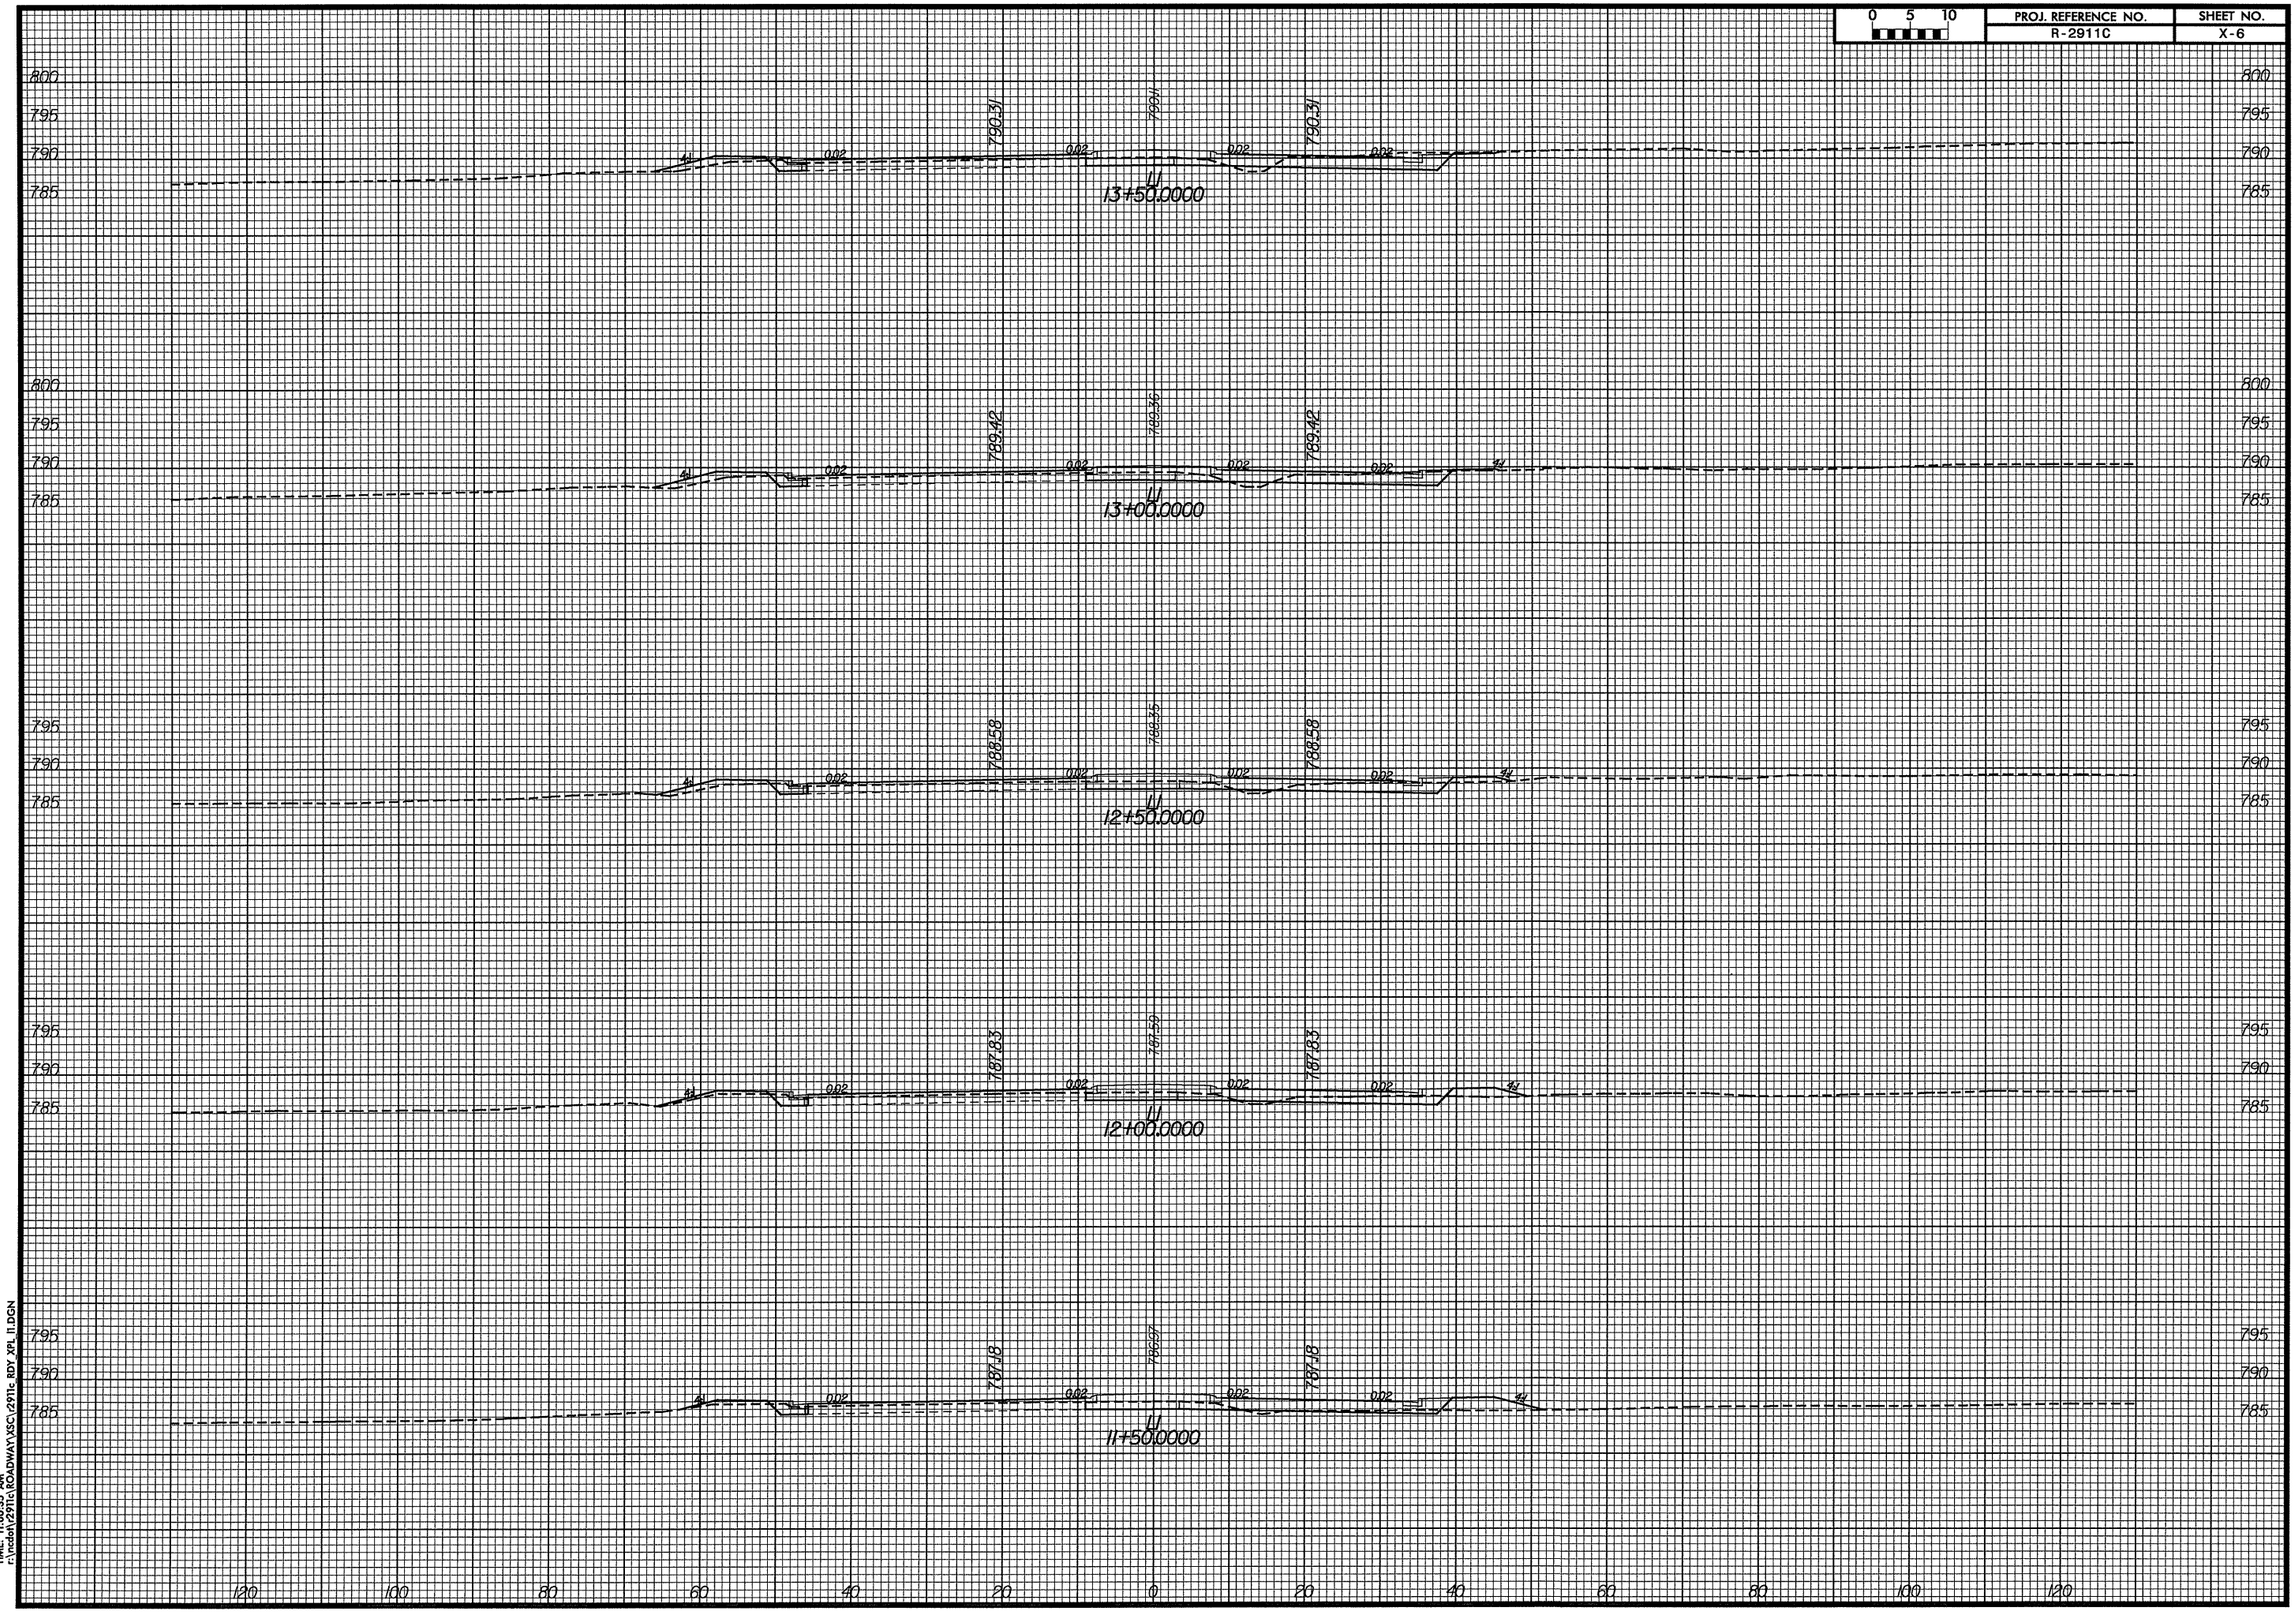

DATE: 9/8/2004
TIME: 11:00:35 AM
F:\roadway\2911c\ROADWAY\SC\r2911c_RDY_XPL_11.DGN