Rev 3/6/01

PROJ. REFERENCE NO.	SHEET NO.
R-2911D	X-63

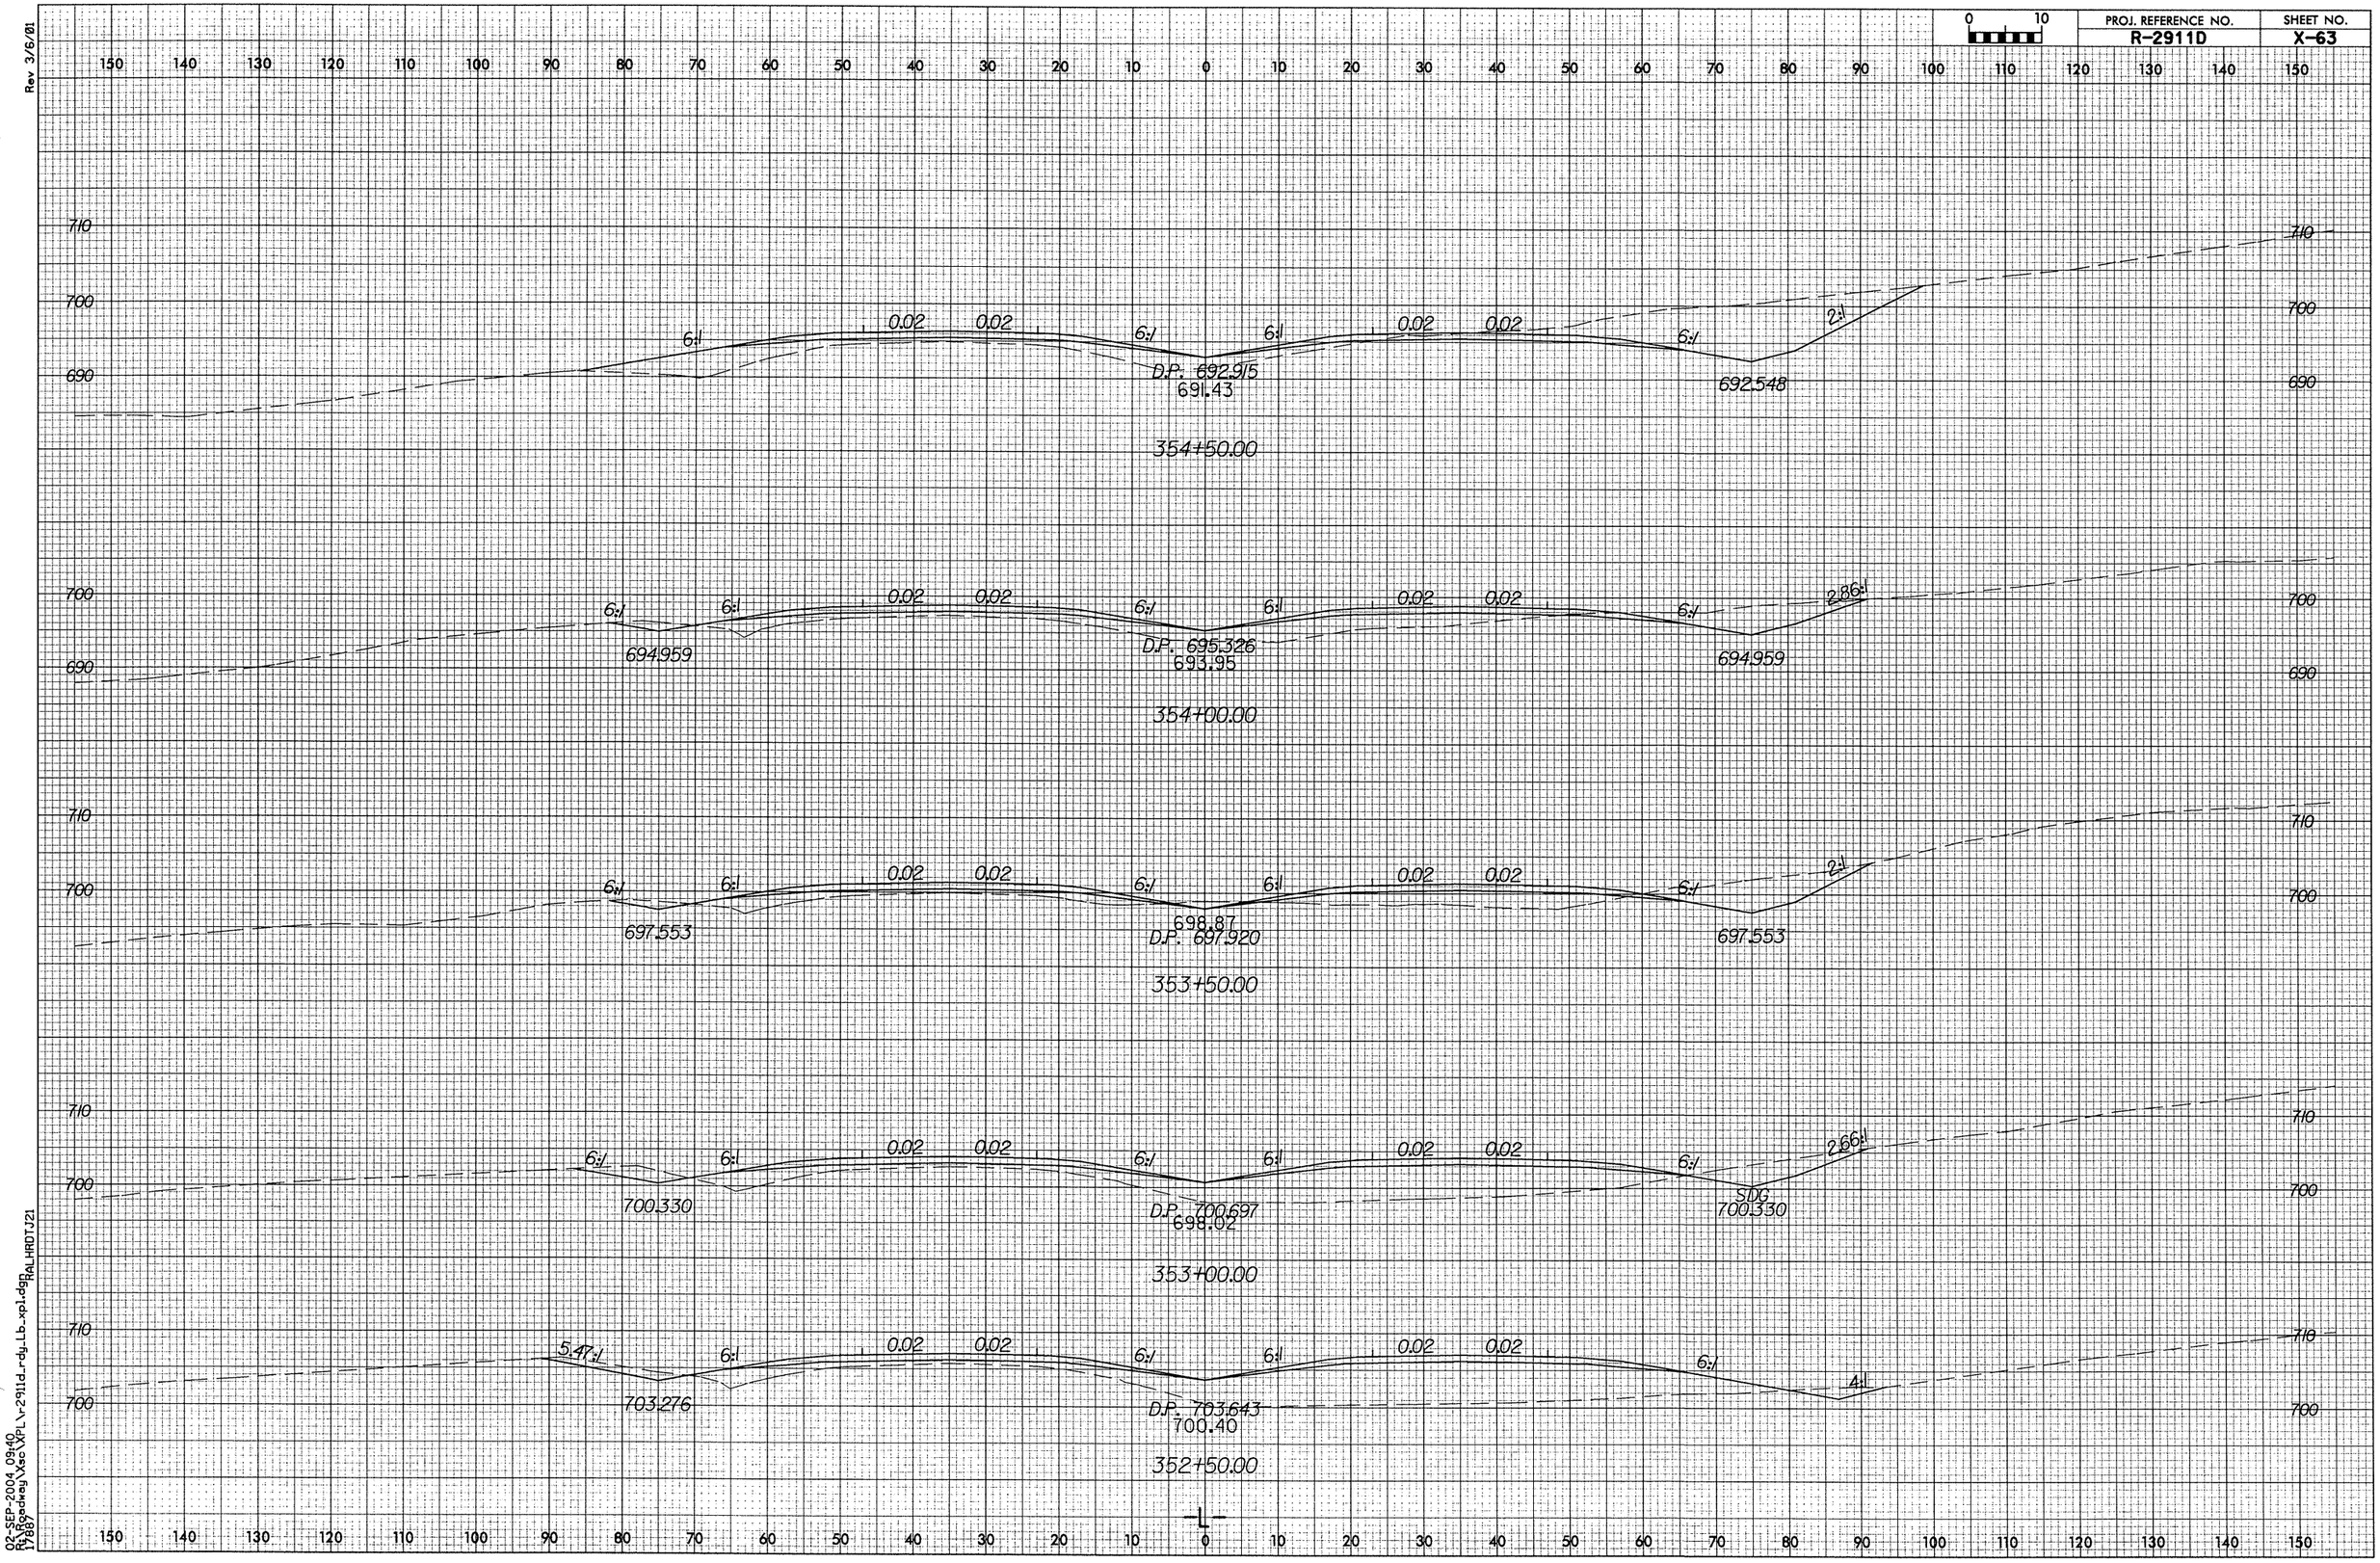

02-SEP-2004 09:40
R:\Roadway\Xsc\XPL\r2911d_rdy_lb_xpl.dgn
17087
RALHRDTJ21