PROJ. REFERENCE NO.	SHEET NO.
R-2911D	X-62

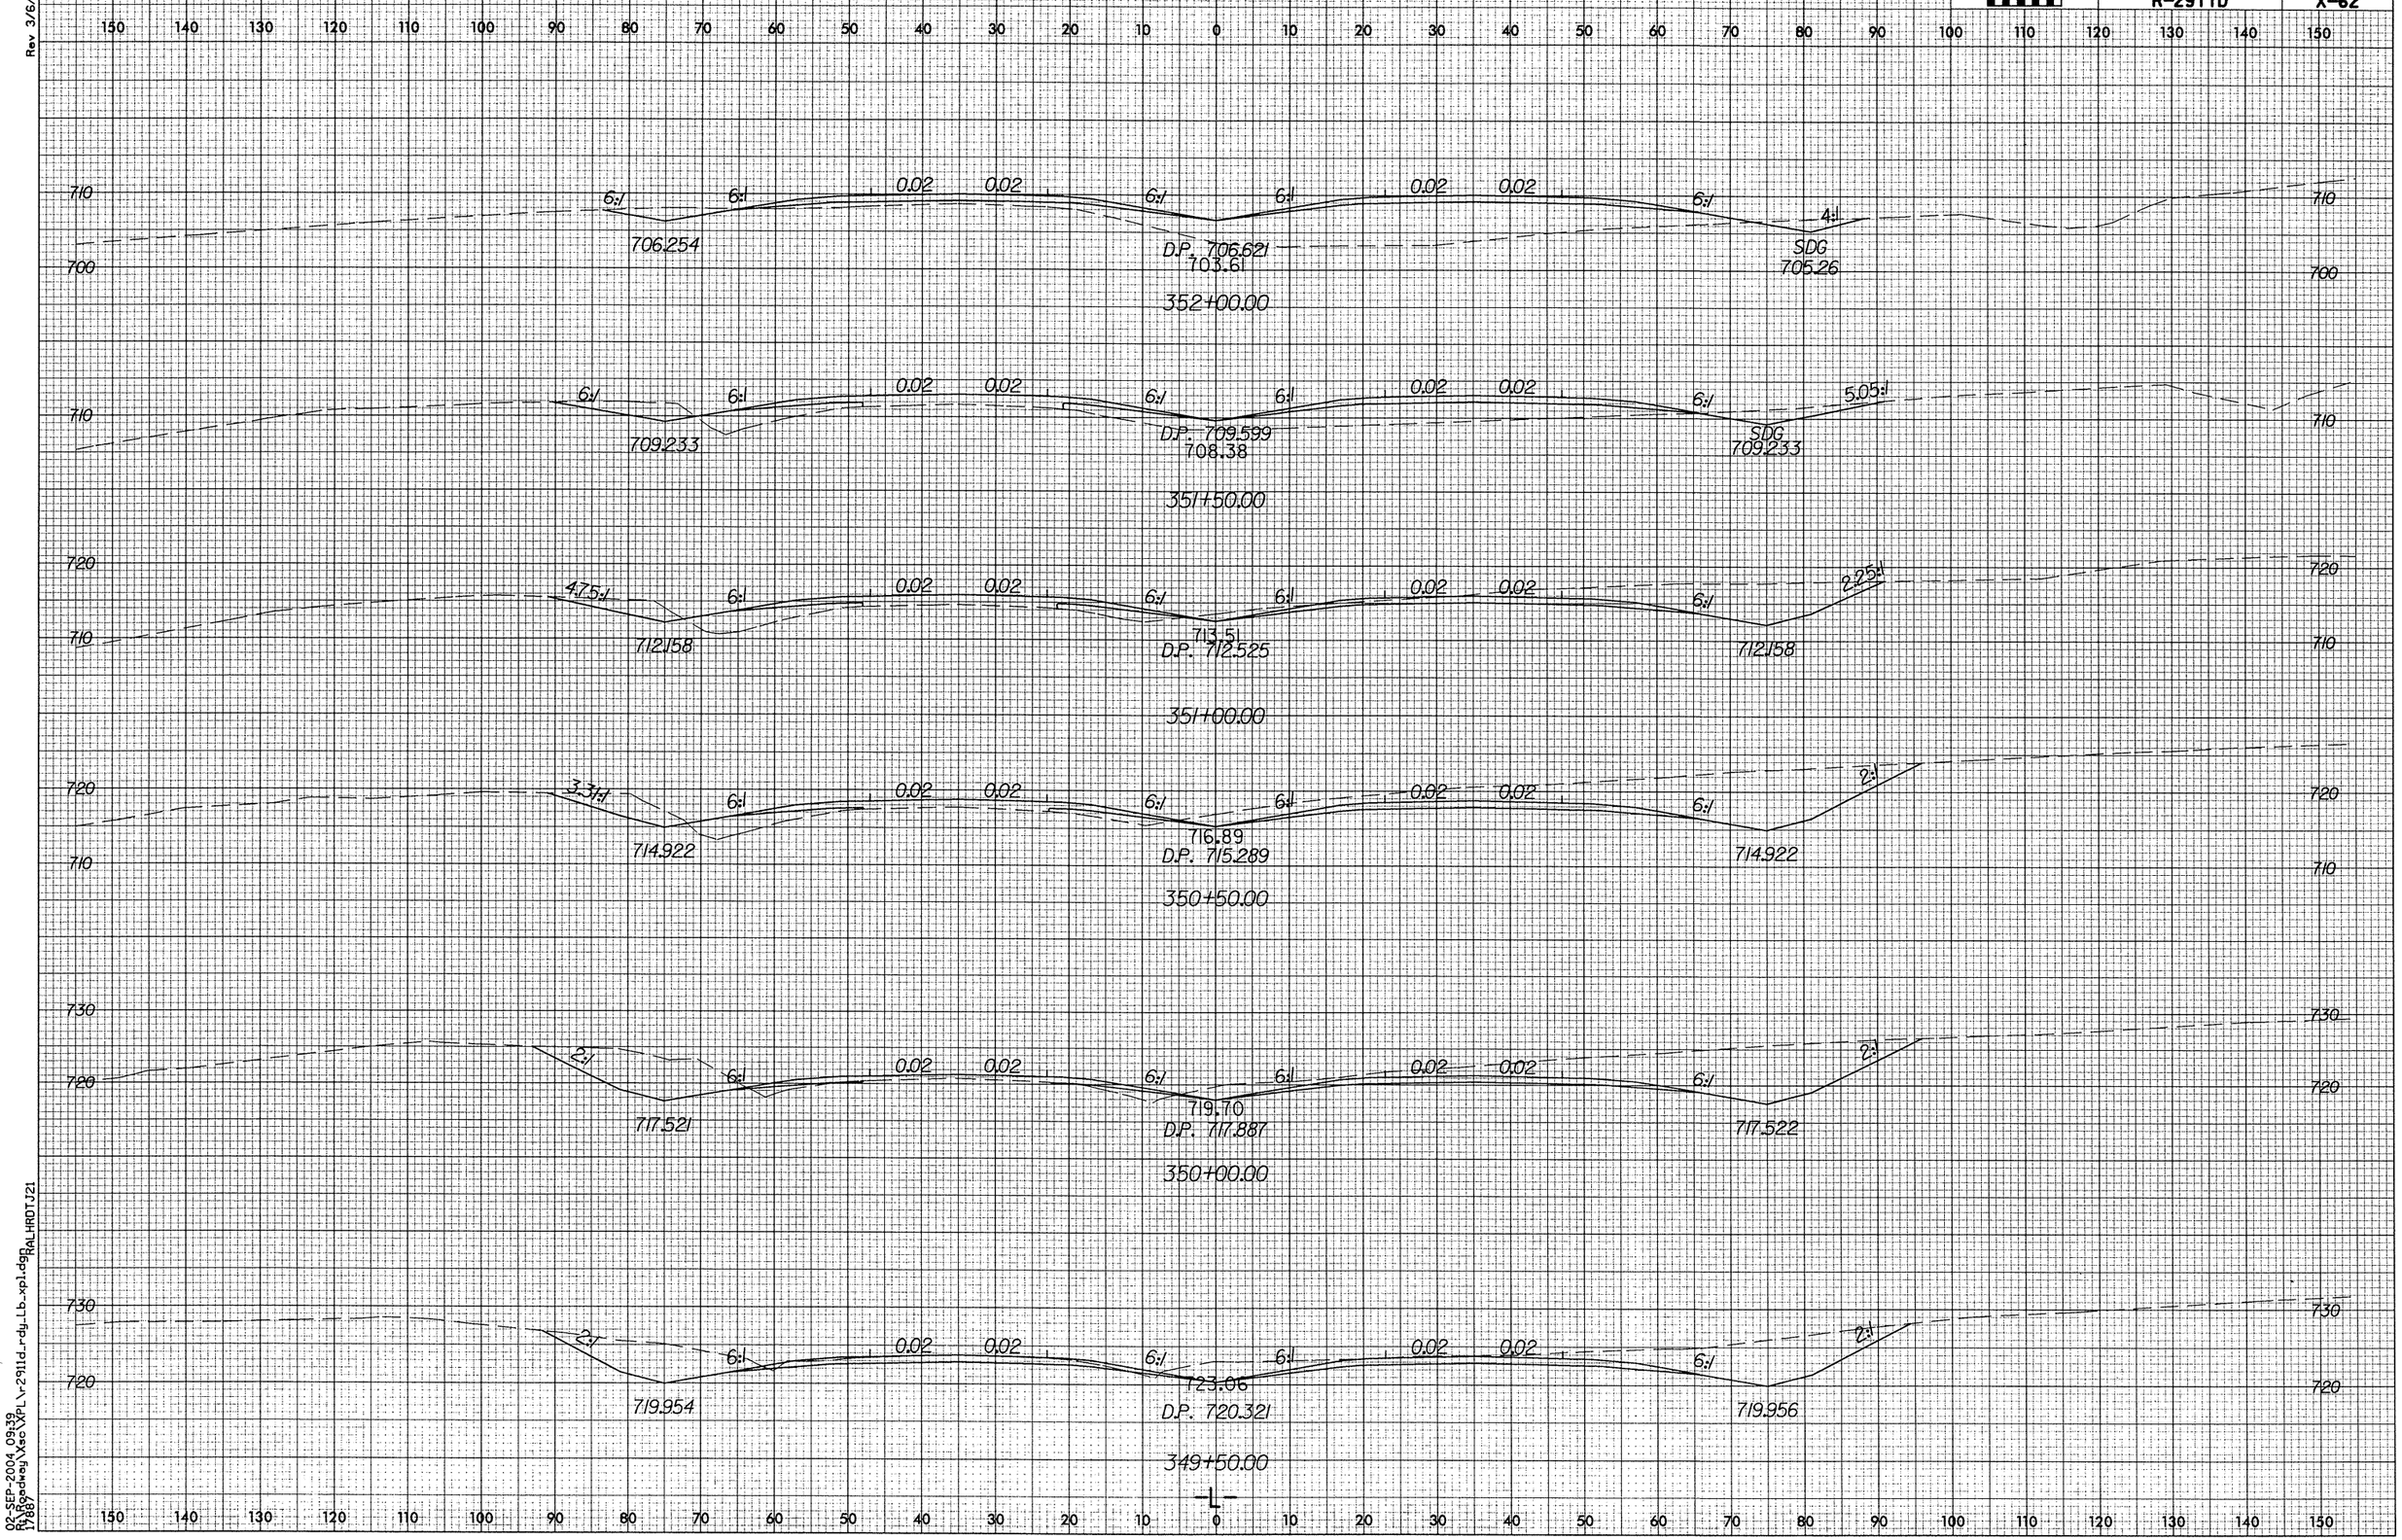

Rev 3/6/01

02-SEP-2004 09:39
R:\Broadway\Xsc\XPL\r-2911d_rdy_lb_xpl.dgn
17:9897
RALHROTJ21