PROJ. REFERENCE NO. R-2911D
SHEET NO. X-58

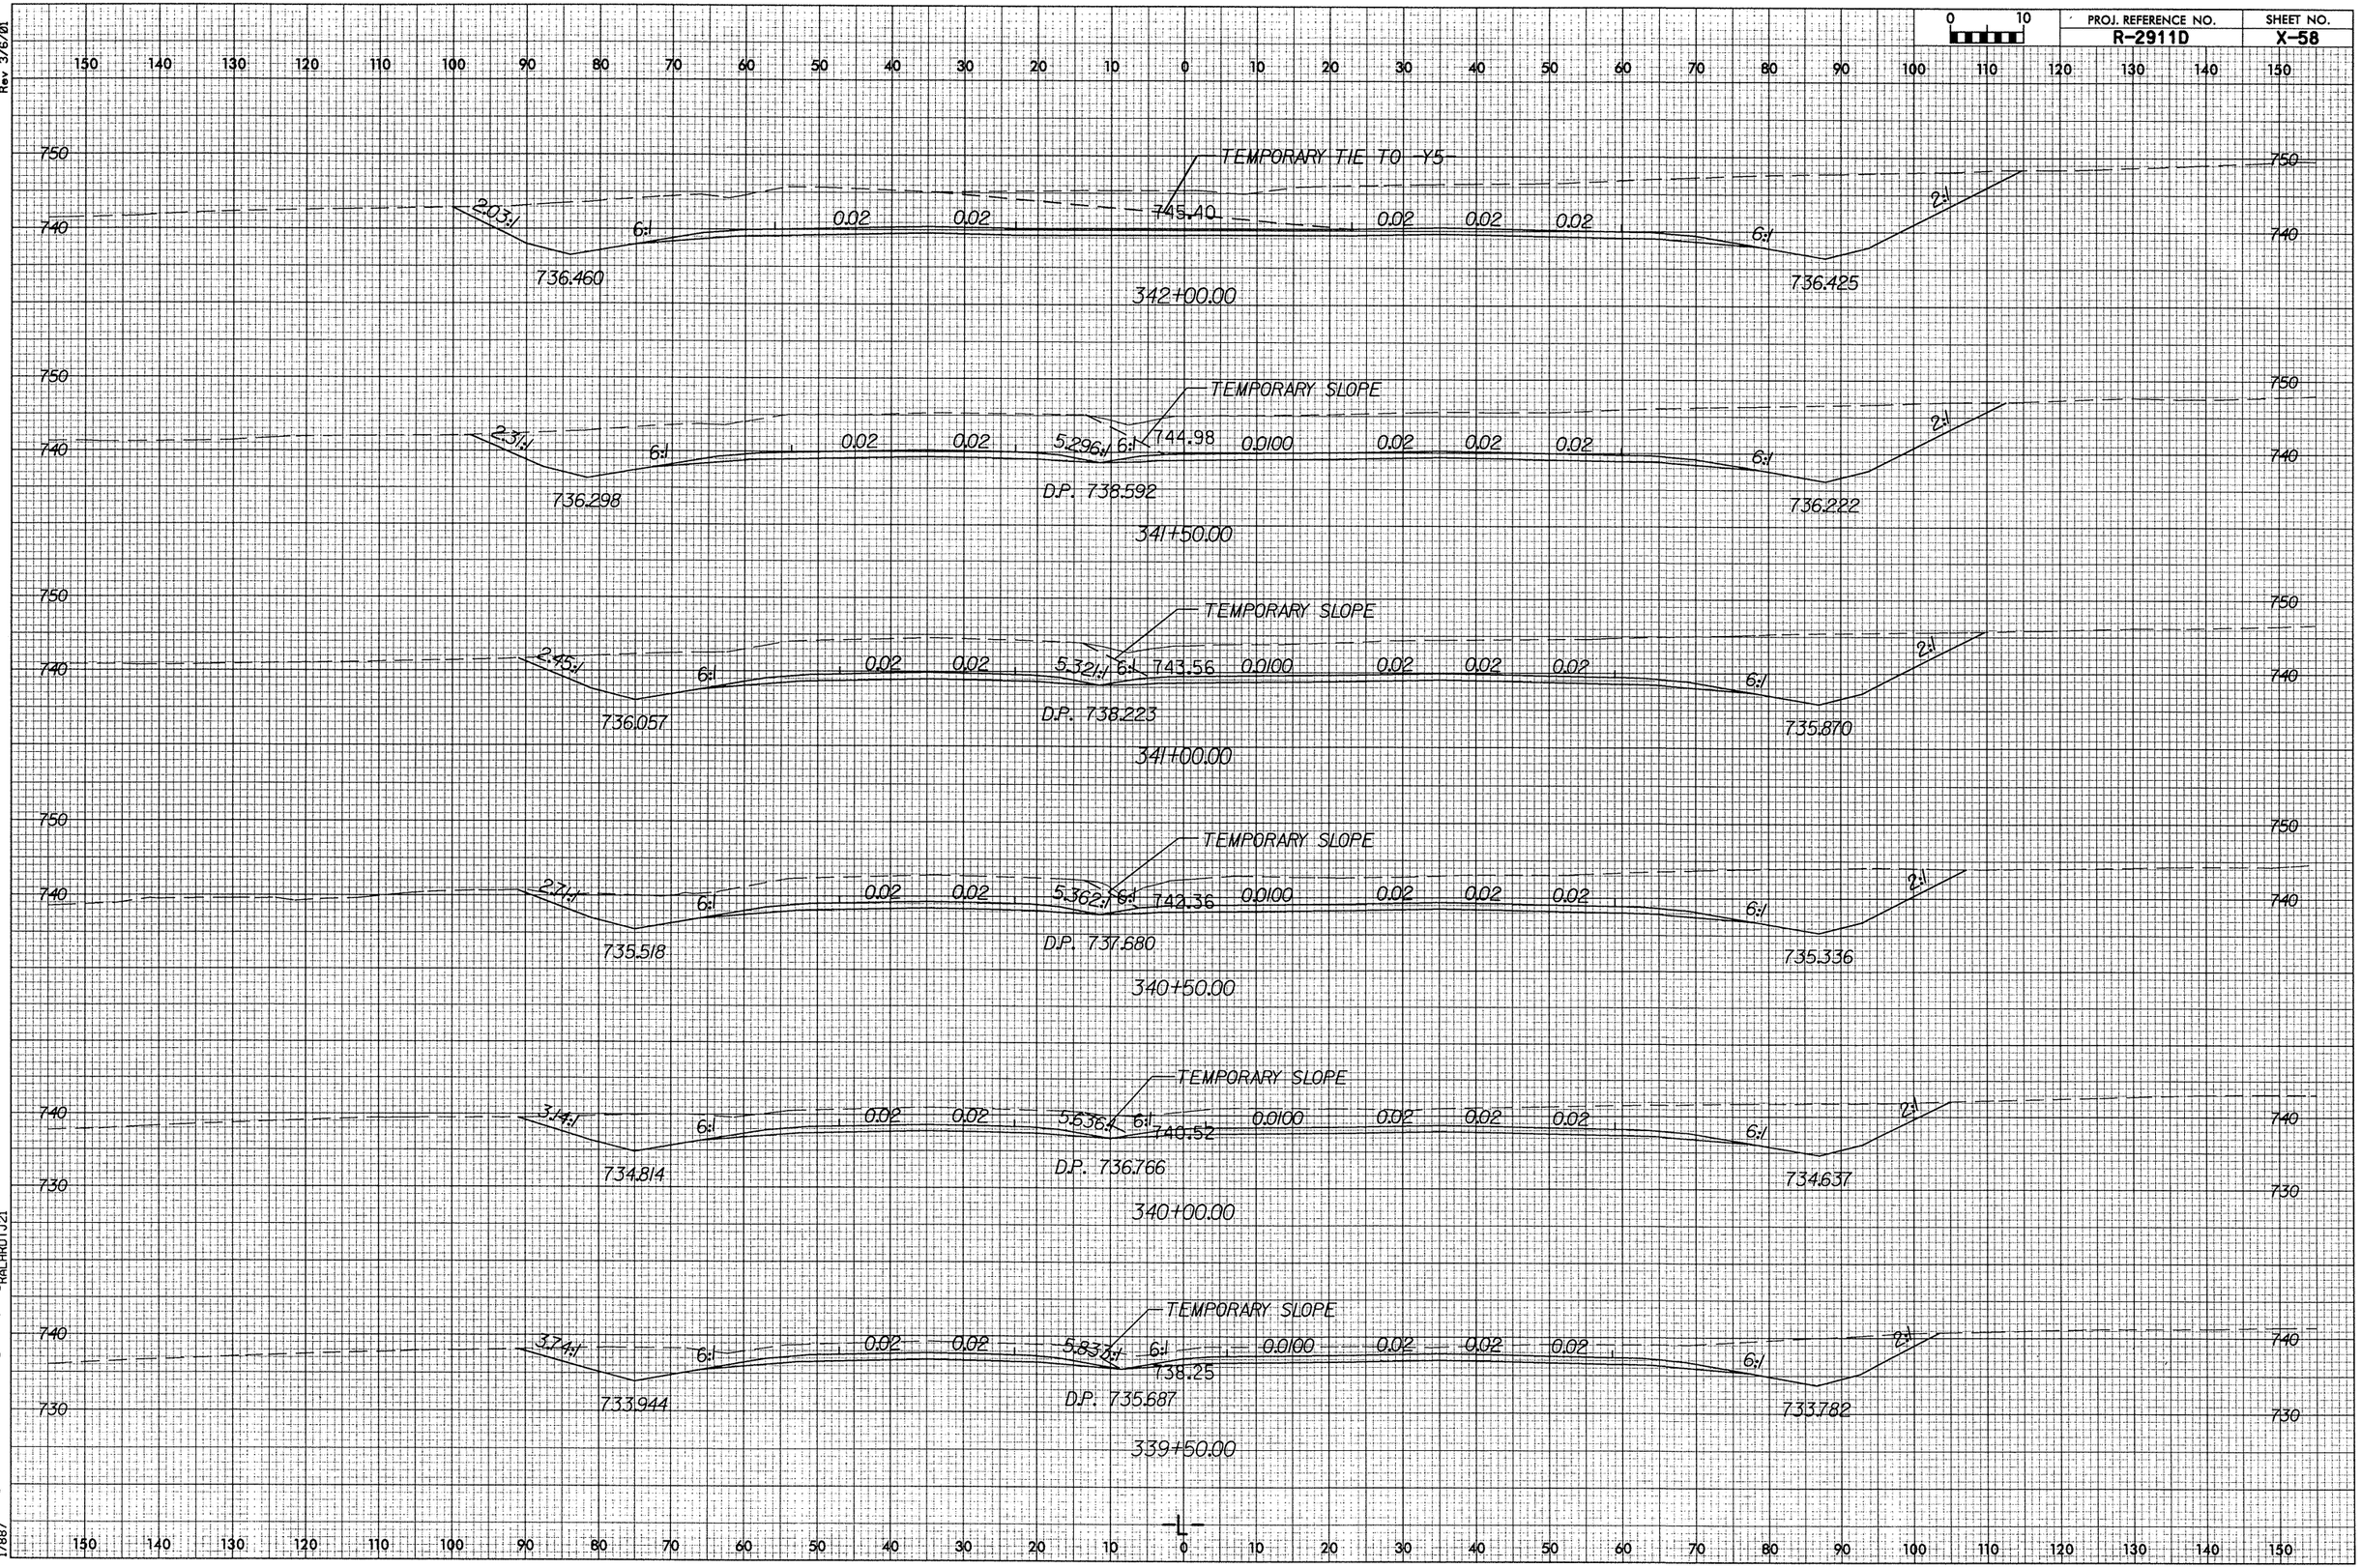

Rev 3/6/01

02-SEP-2004 09:36
R:\Roadway\Xsc\XPL\r2911d_rdy_Lb_xpl.dgn
17887 RALHRDTJ21