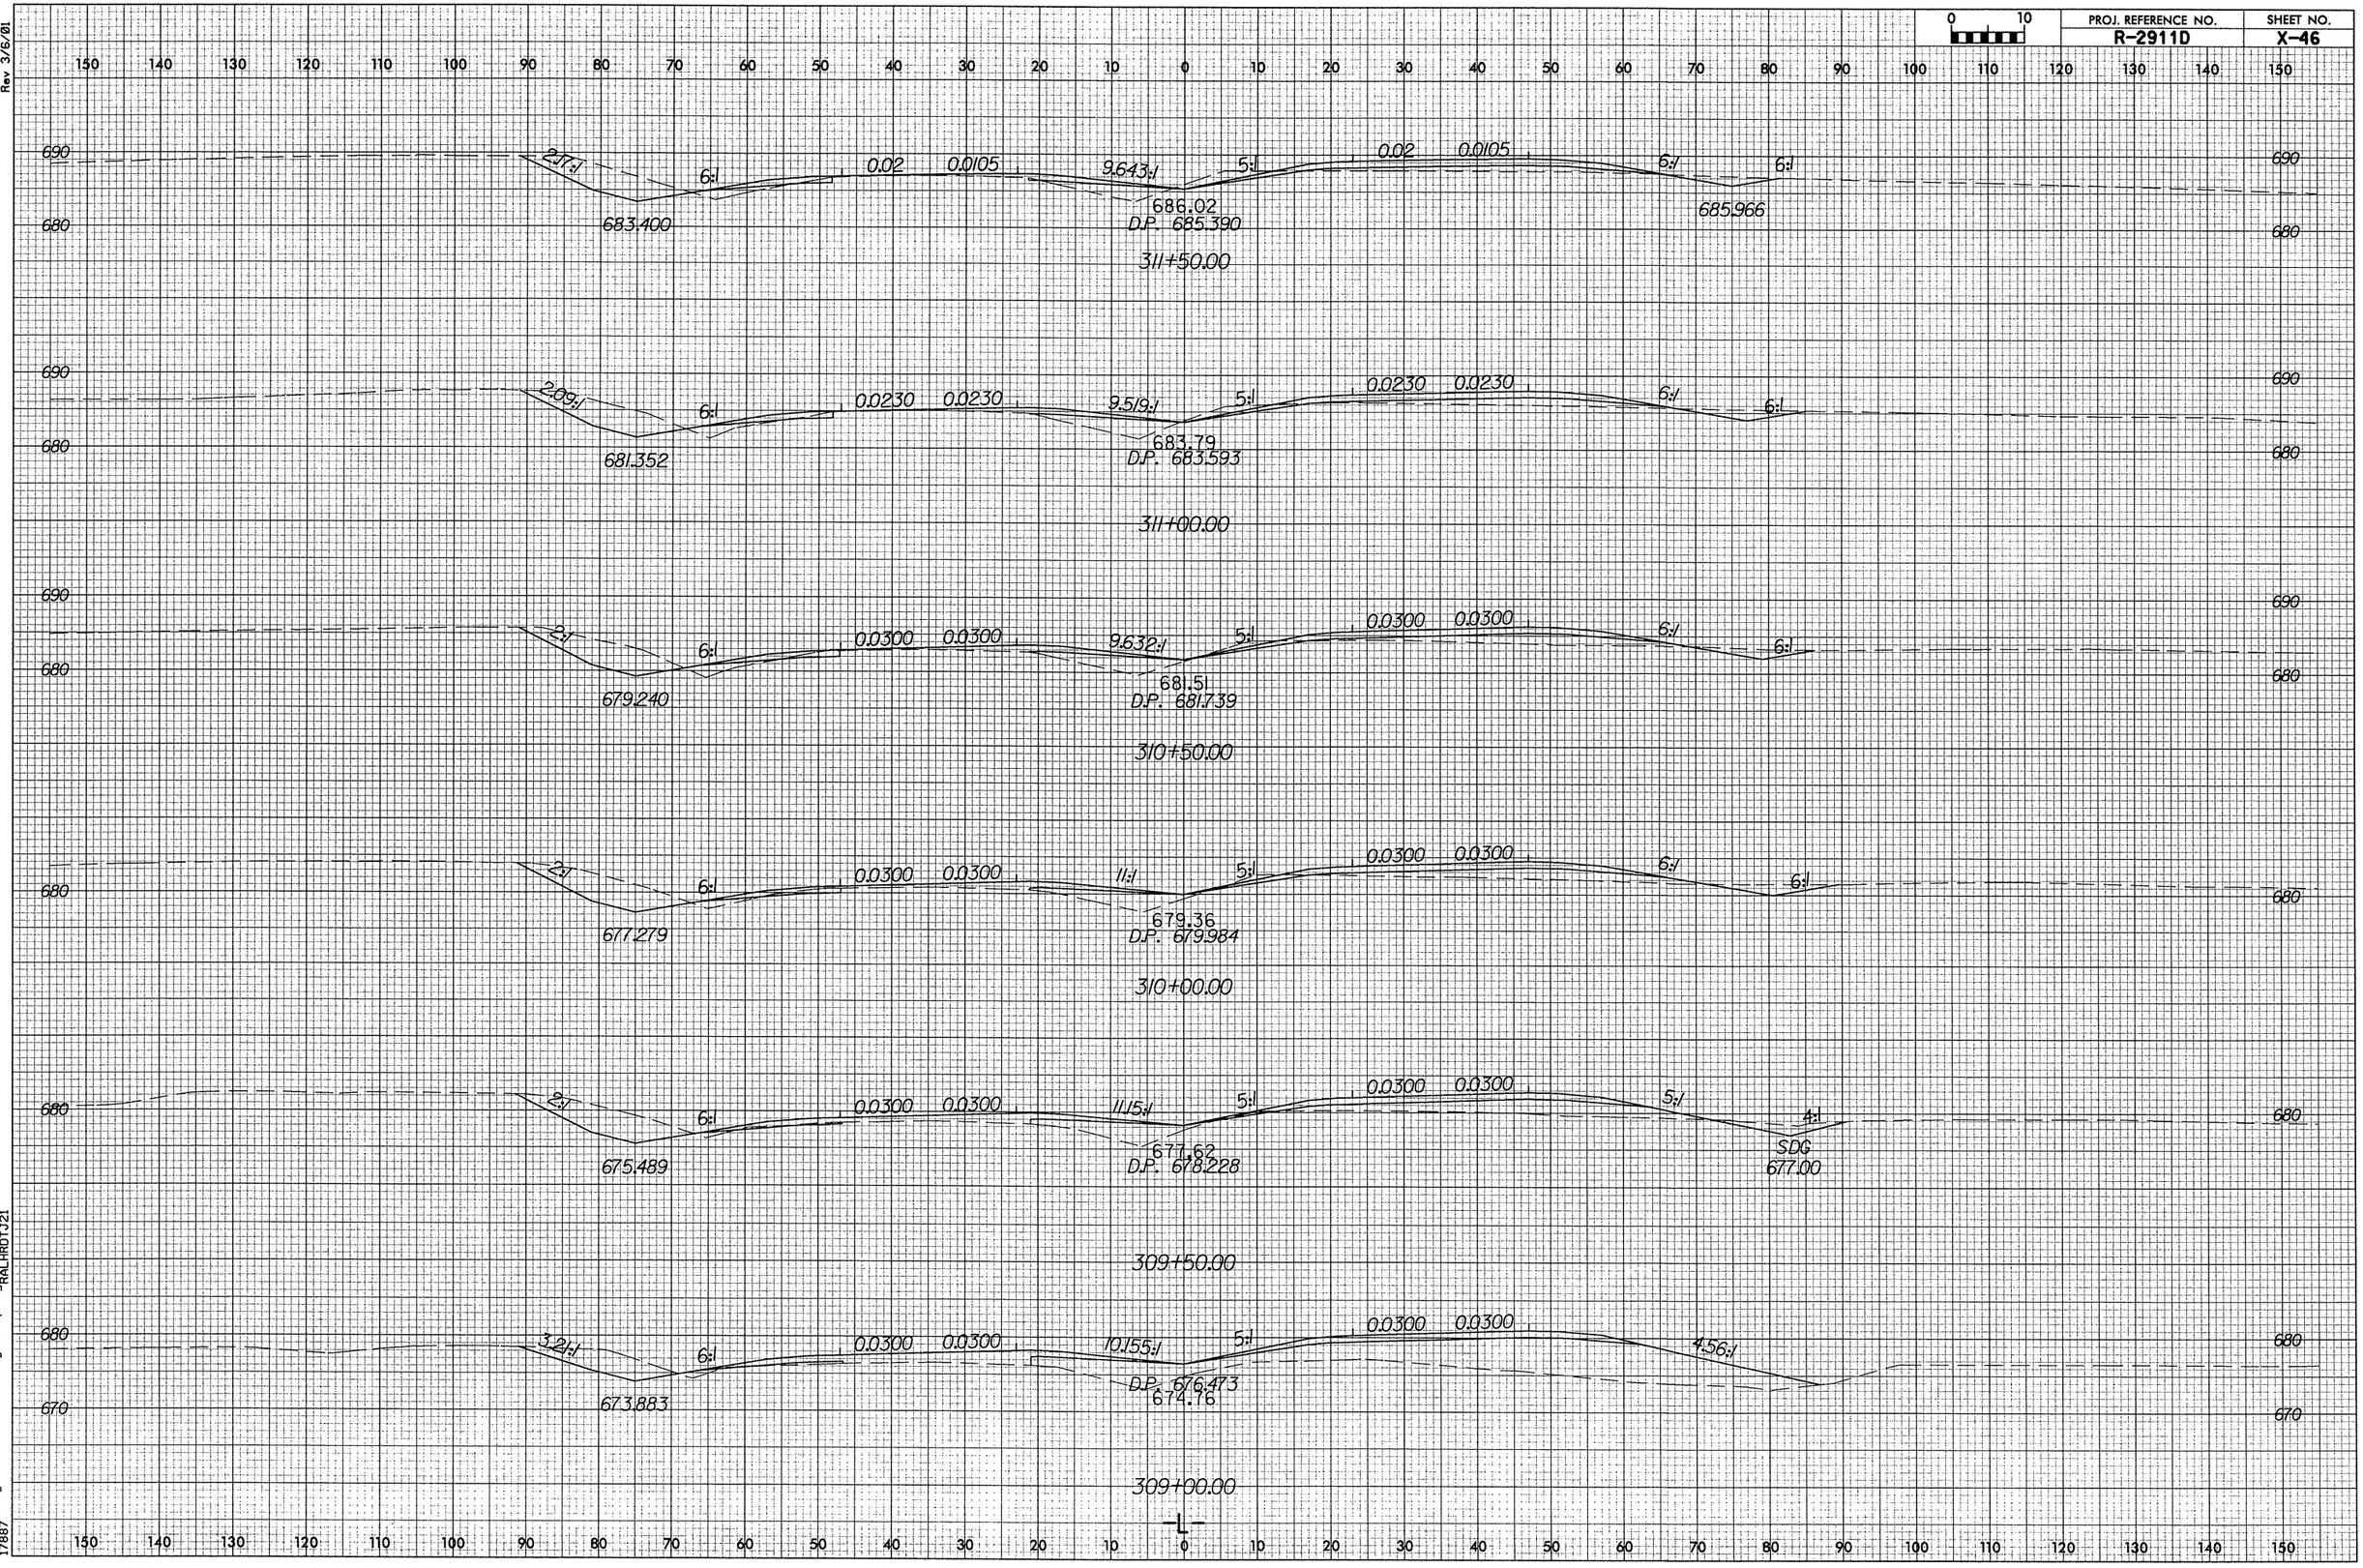

PROJ. REFERENCE NO.
R-2911D
SHEET NO.
X-46
0 10
Rev 3/6/01
2.17:1
6:1
0.02
0.0105
9.643:1
5:1
0.02
0.0105
6:1
6:1
683.400
686.02
D.P. 685.390
685.966
311+50.00
2.09:1
6:1
0.0230
0.0230
9.519:1
5:1
0.0230
0.0230
6:1
6:1
681.352
683.79
D.P. 683.593
311+00.00
2:1
6:1
0.0300
0.0300
9.632:1
5:1
0.0300
0.0300
6:1
6:1
679.240
681.51
D.P. 681.739
310+50.00
2:1
6:1
0.0300
0.0300
11:1
5:1
0.0300
0.0300
6:1
6:1
677.279
679.36
D.P. 679.984
310+00.00
2:1
6:1
0.0300
0.0300
11.15:1
5:1
0.0300
0.0300
5:1
4:1
675.489
677.62
D.P. 678.228
SDG
677.00
309+50.00
3.21:1
6:1
0.0300
0.0300
10.155:1
5:1
0.0300
0.0300
4.56:1
673.883
D.P. 676.473
674.76
309+00.00
-L-
02-SEP-2004 09:28
R:\Roadway\Xsc\XPL\r2911d_rdy_La_xpl.dgn
RALHRDTJ21
17887