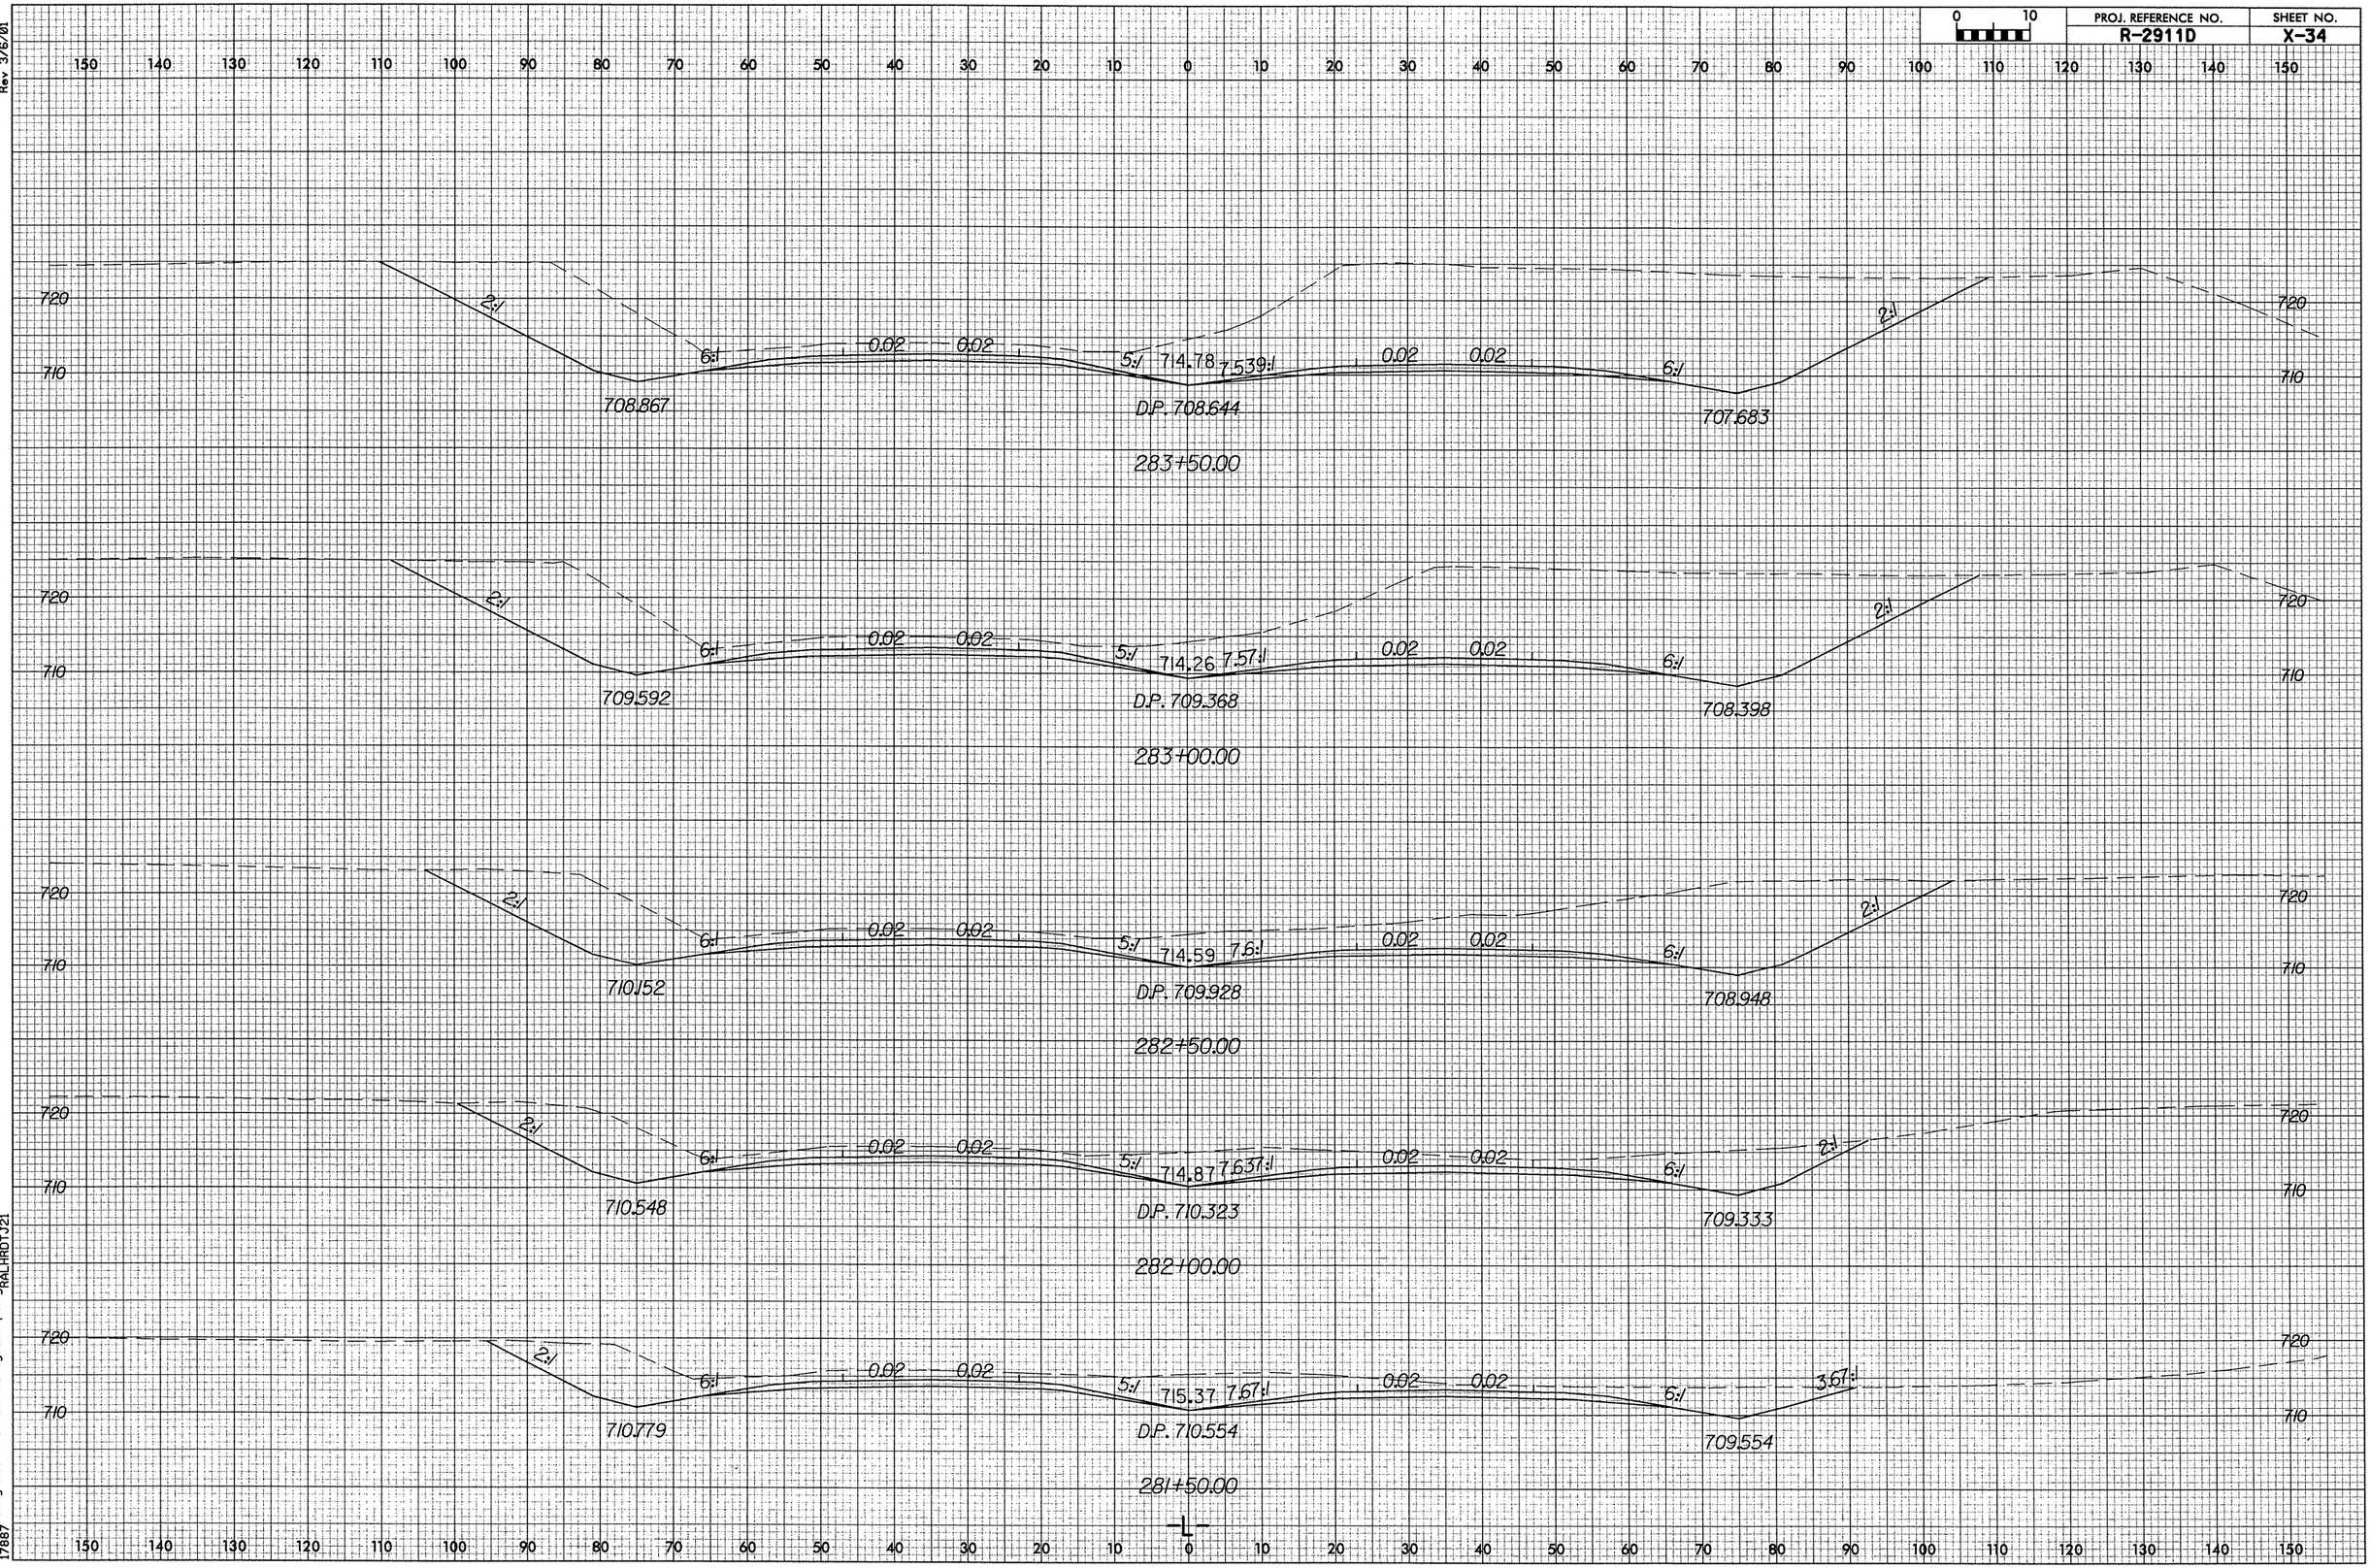

PROJ. REFERENCE NO.
R-2911D
SHEET NO.
X-34
0 10
Rev 3/6/01
720
710
2:1
6:1
0.02
0.02
5:1
714.78
7.539:1
0.02
0.02
6:1
2:1
708.867
D.P. 708.644
707.683
283+50.00
714.26
7.57:1
709.592
D.P. 709.368
708.398
283+00.00
714.59
7.6:1
710.152
D.P. 709.928
708.948
282+50.00
714.87
7.637:1
710.548
D.P. 710.323
709.333
282+00.00
715.37
7.67:1
3.67:1
710.779
D.P. 710.554
709.554
281+50.00
-L-
02-SEP-2004 09:18
R:\Roadway\Xsc\XPL\r2911d_rdy_La_xpl.dgn
RALHRDTJ21
17887