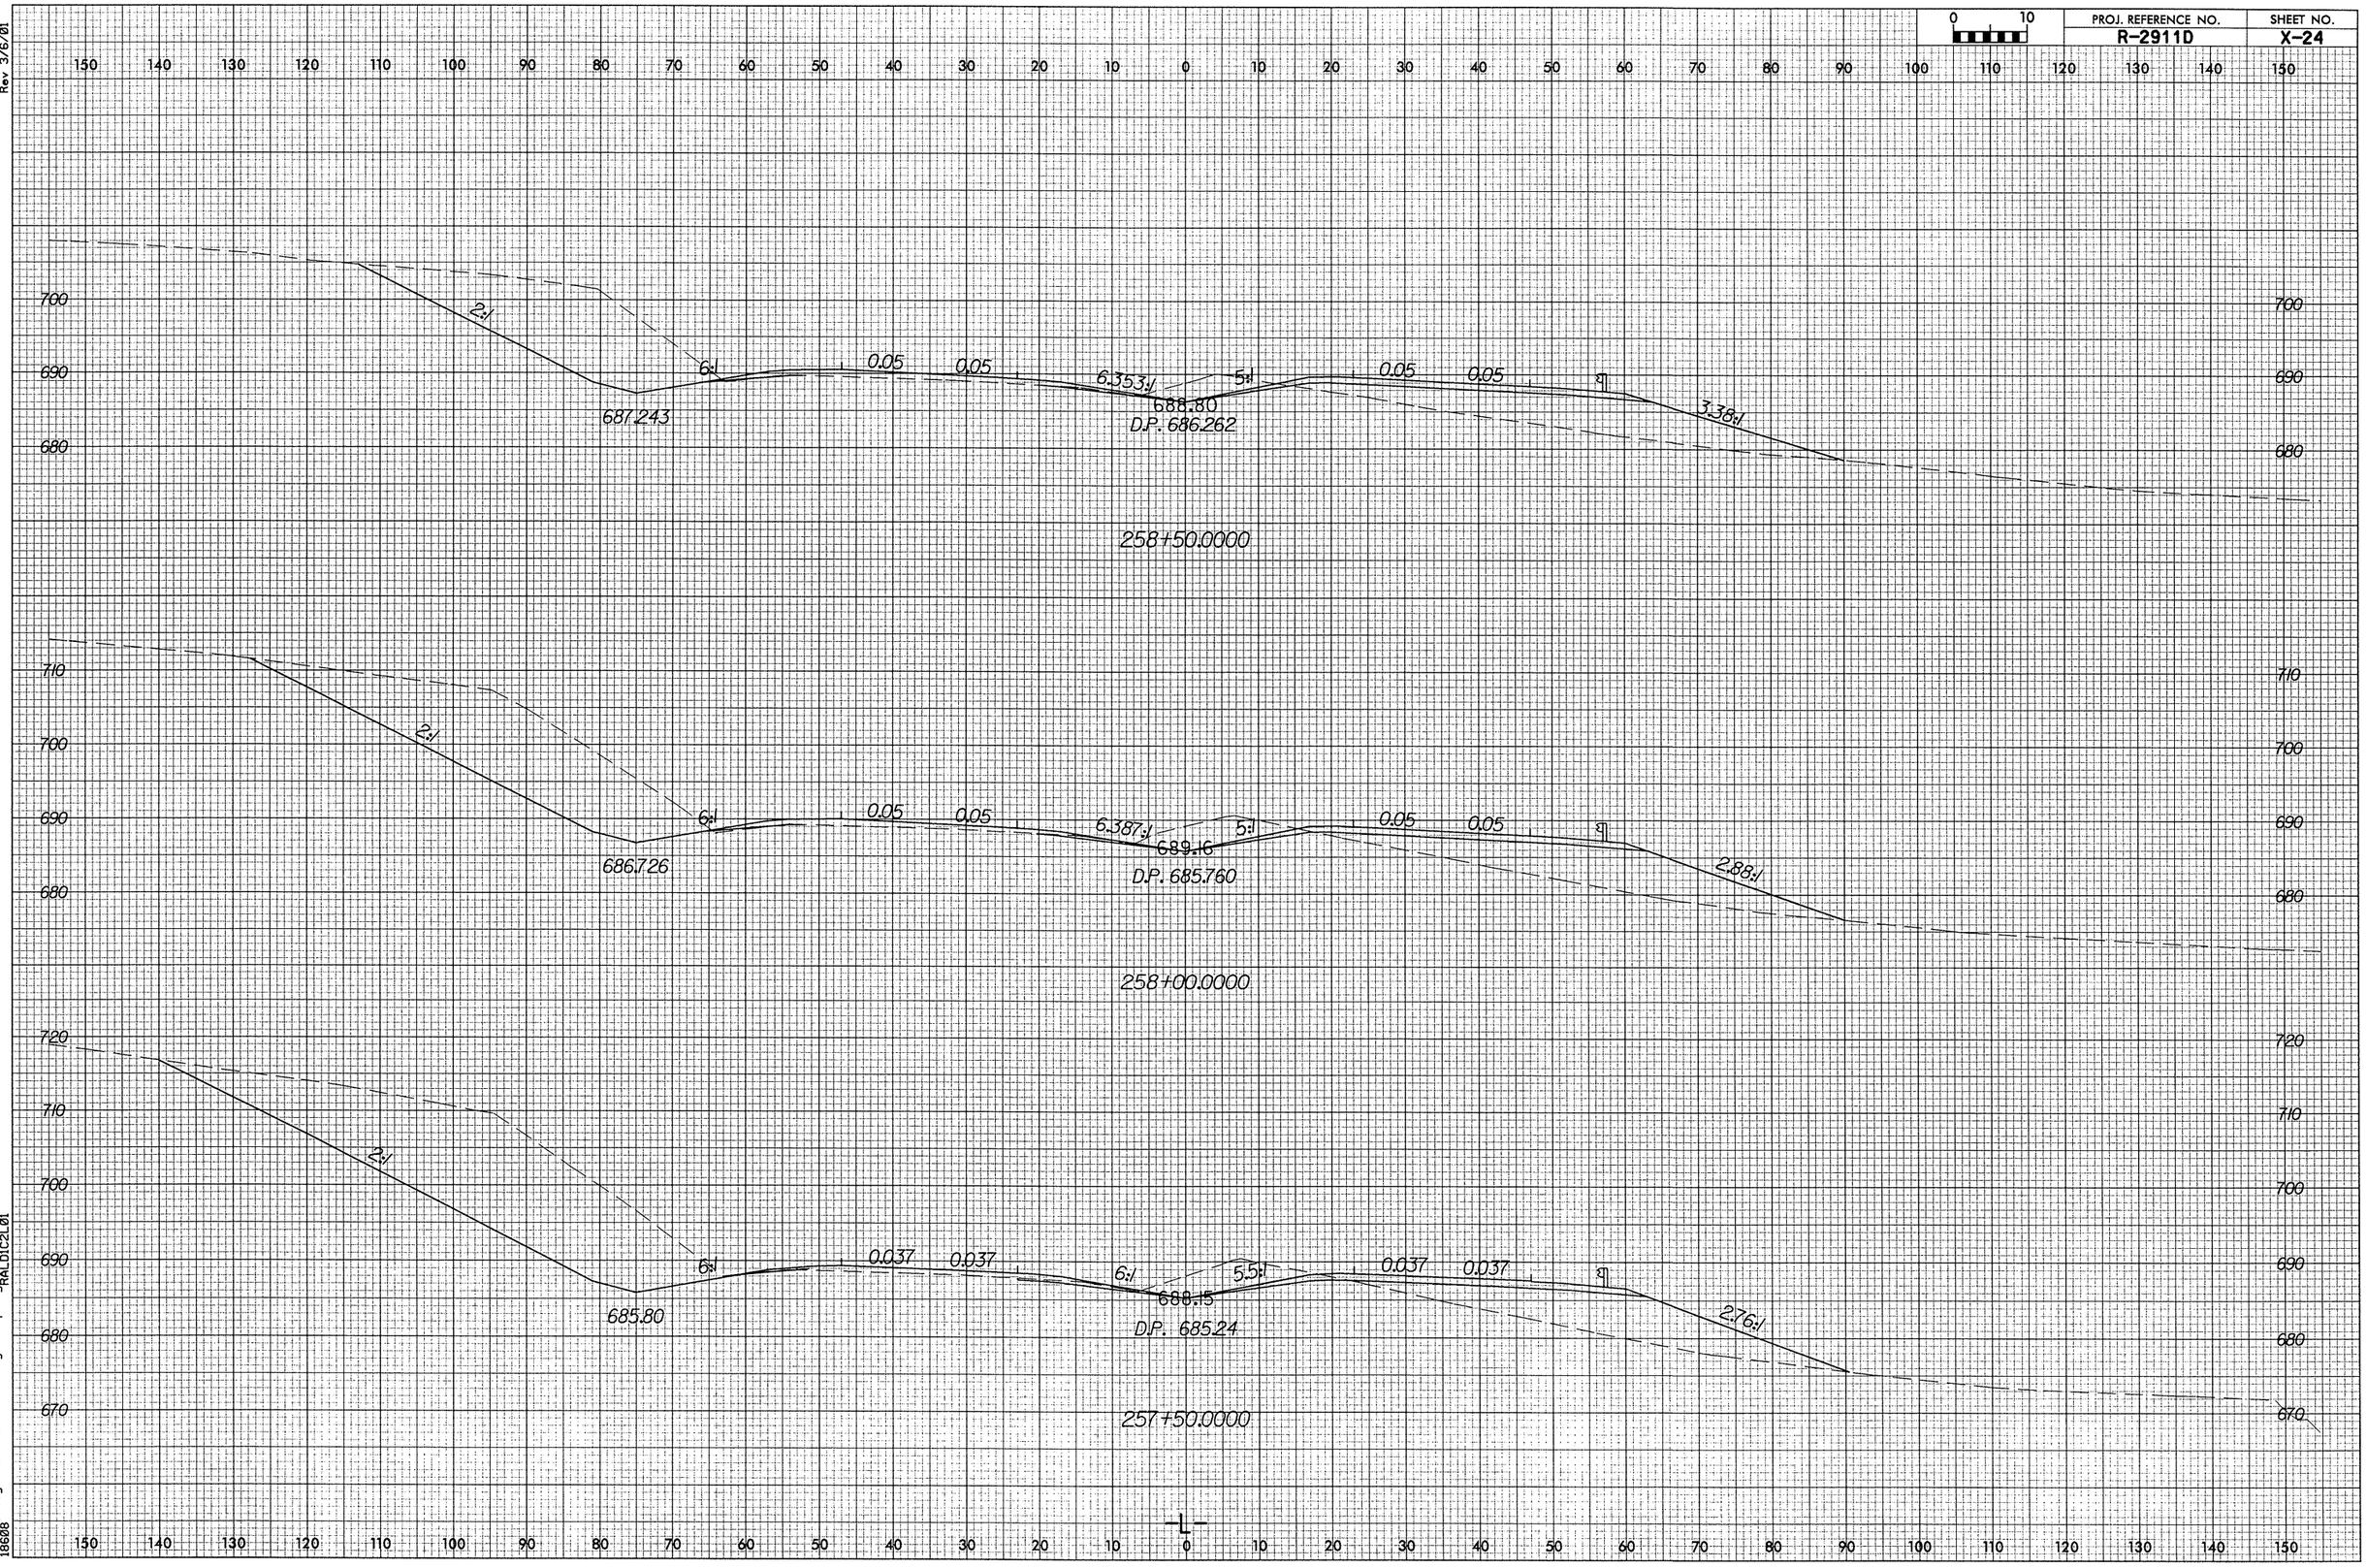

PROJ. REFERENCE NO.
R-2911D
SHEET NO.
X-24
0 10
Rev 3/6/01
2:1
6:1
0.05
0.05
6.353:1
5:1
0.05
0.05
3.38:1
687.243
688.80
D.P. 686.262
258+50.0000
2:1
6:1
0.05
0.05
6.387:1
5:1
0.05
0.05
2.88:1
686.726
689.16
D.P. 685.760
258+00.0000
2:1
6:1
0.037
0.037
6:1
5.5:1
0.037
0.037
2.76:1
685.80
688.15
D.P. 685.24
257+50.0000
-L-
05-OCT-2004 14:46
R:\Roadway\Xsc\XPL\r2911d_rdy_La_xpl.dgn
RALD1C2L01