PROJ. REFERENCE NO.	SHEET NO.
R-2911D	X-13

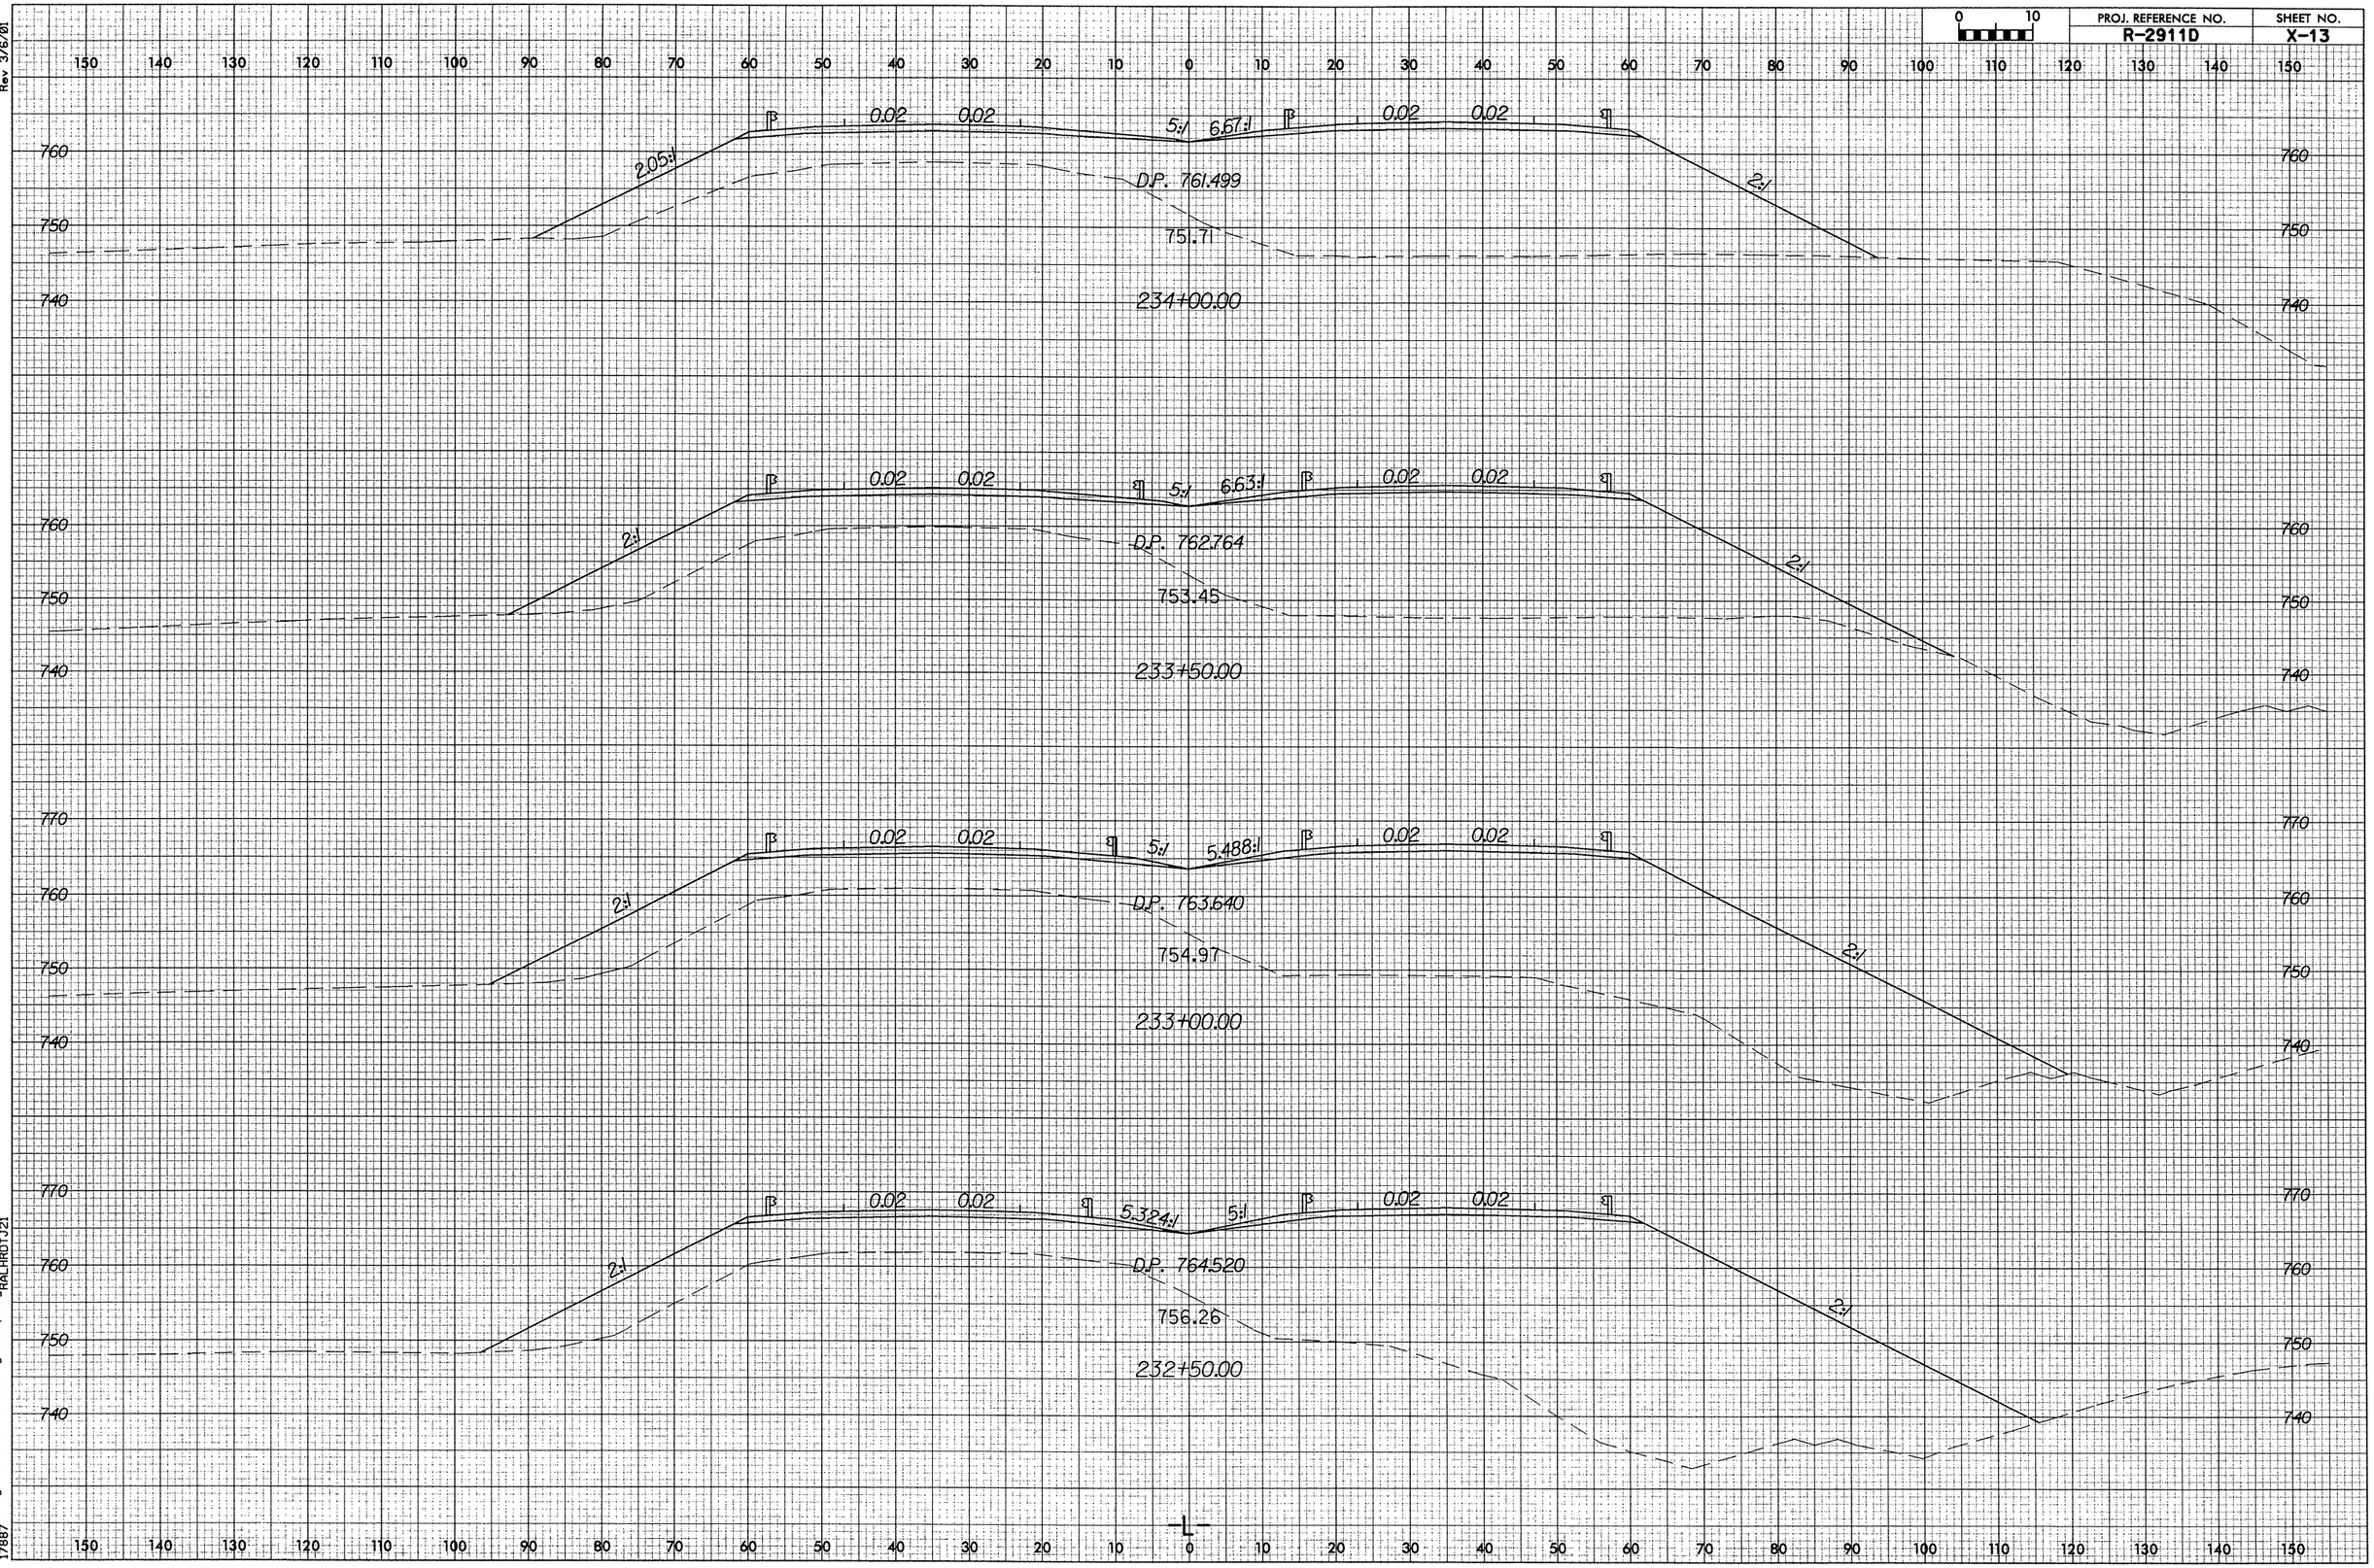

Rev 3/6/01

02-SEP-2004 09:03
R:\Roadway\Xsec\XPL\r-2911d_rdy_Le_xpl.dgn
RALHROTJ21