Rev 3/6/01

0 10	PROJ. REFERENCE NO.	SHEET NO.
	R-2911D	X-7

150 140 130 120 110 100 90 80 70 60 50 40 30 20 10 0 10 20 30 40 50 60 70 80 90 100 110 120 130 140 150

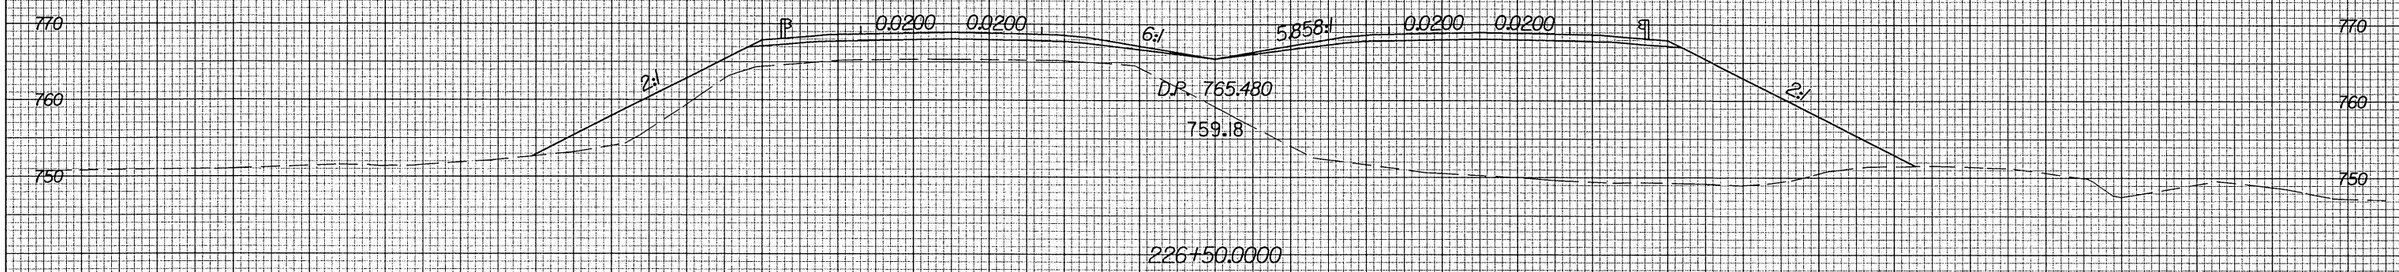

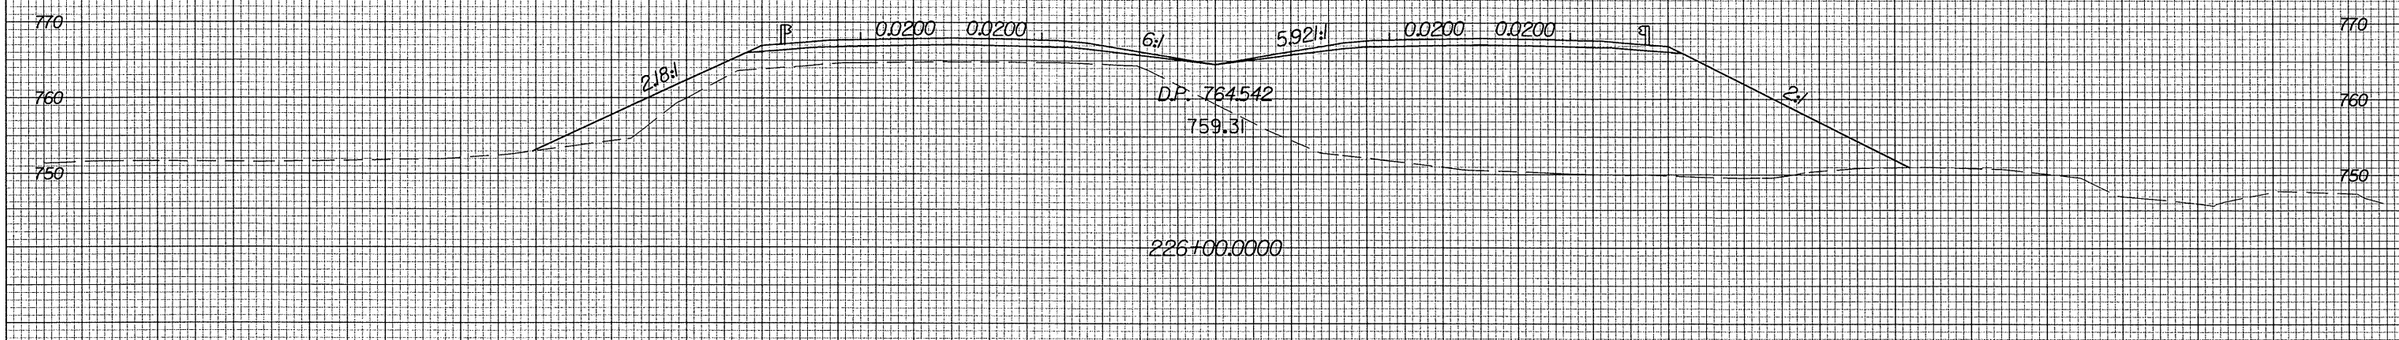

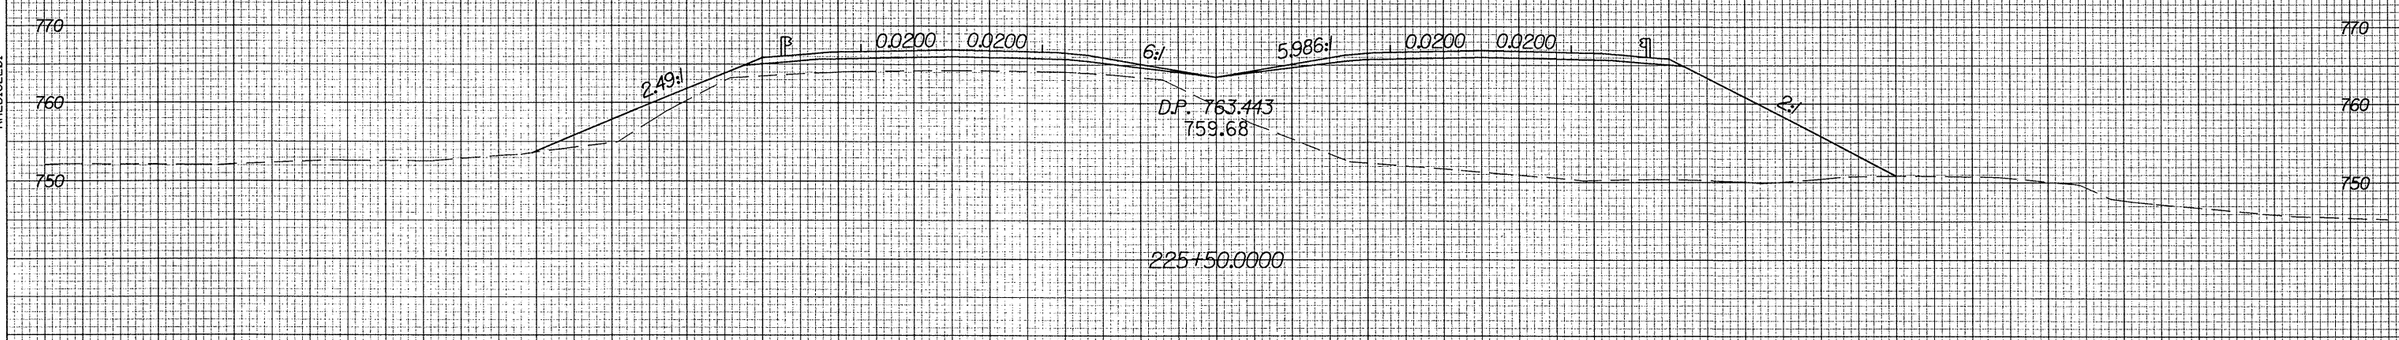

150 140 130 120 110 100 90 80 70 60 50 40 30 20 10 0 10 20 30 40 50 60 70 80 90 100 110 120 130 140 150

05-OCT-2004 10:33
R:\Roadway\Xsc\XPL\r2911d_rdy_L_xpl.dgn
RALDIC2L01
18608