PROJECT NO.	SHEET NO.
5CR.10911.3 , ETC.	1 of 8

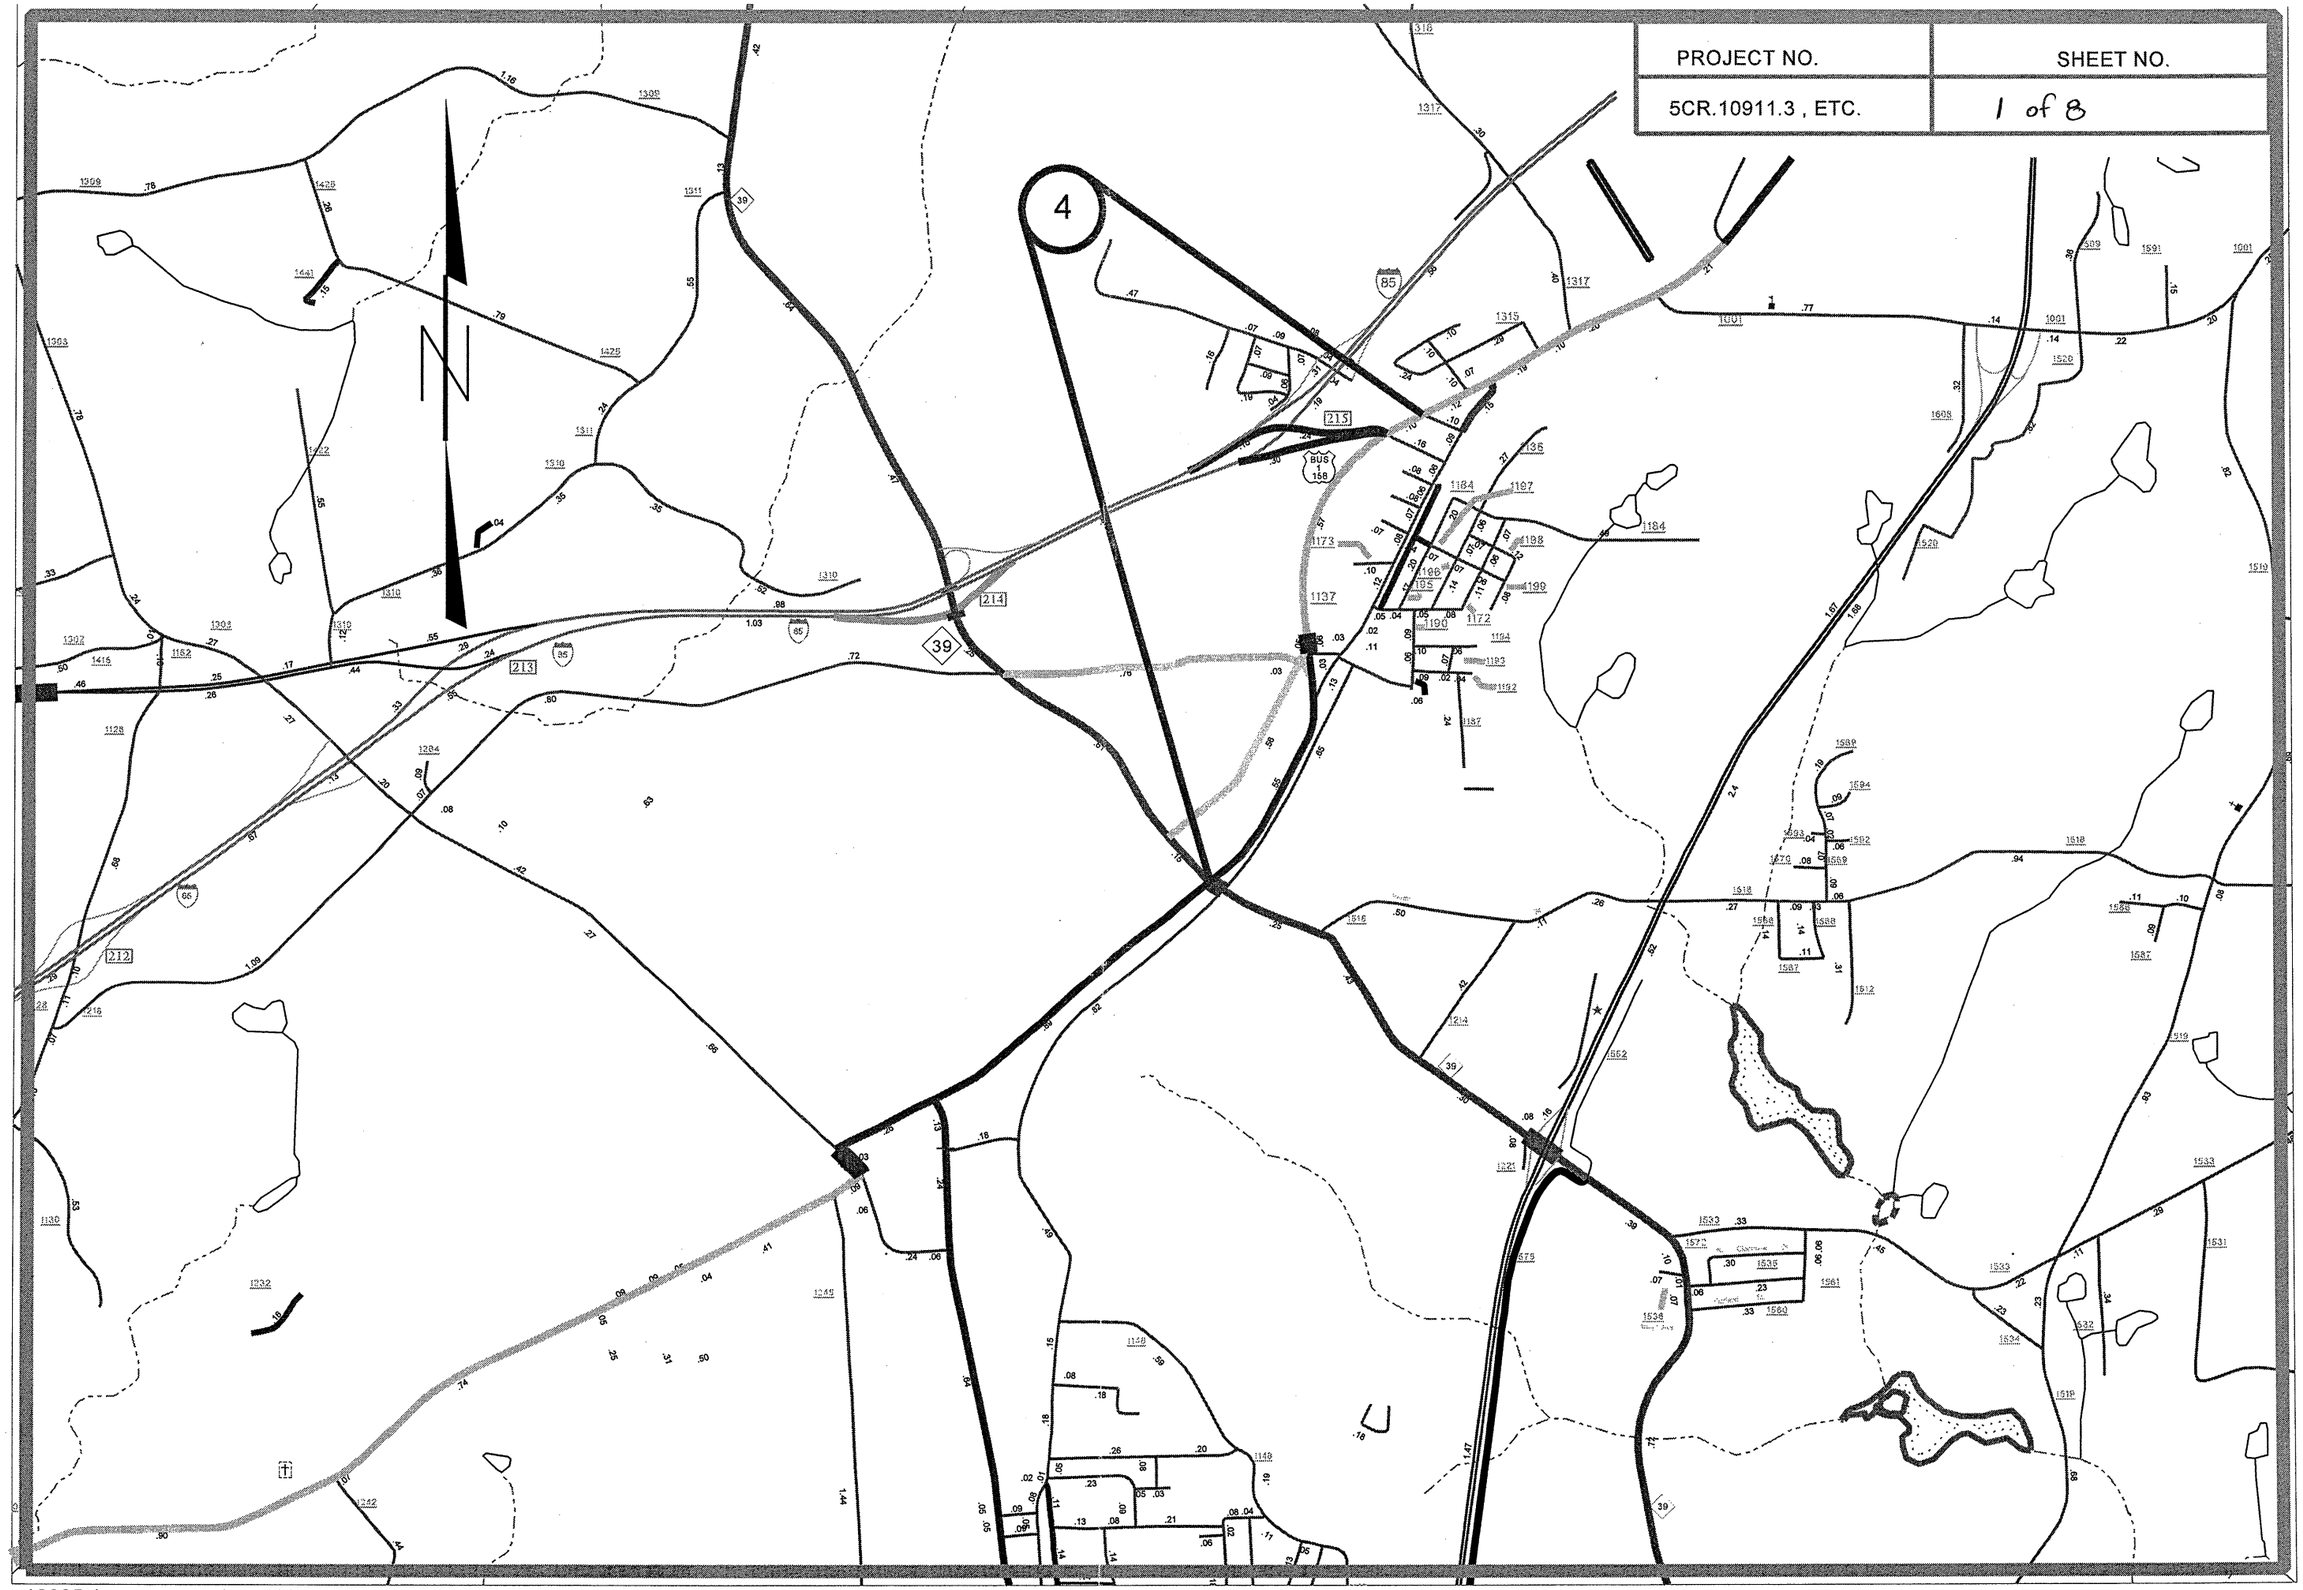

...\2005vicmapvance.dgn 10/08/2004 02:56:56 PM