Rev 12/12/00

0 5 10	PROJ. REFERENCE NO.	SHEET NO.
	B-3704	7

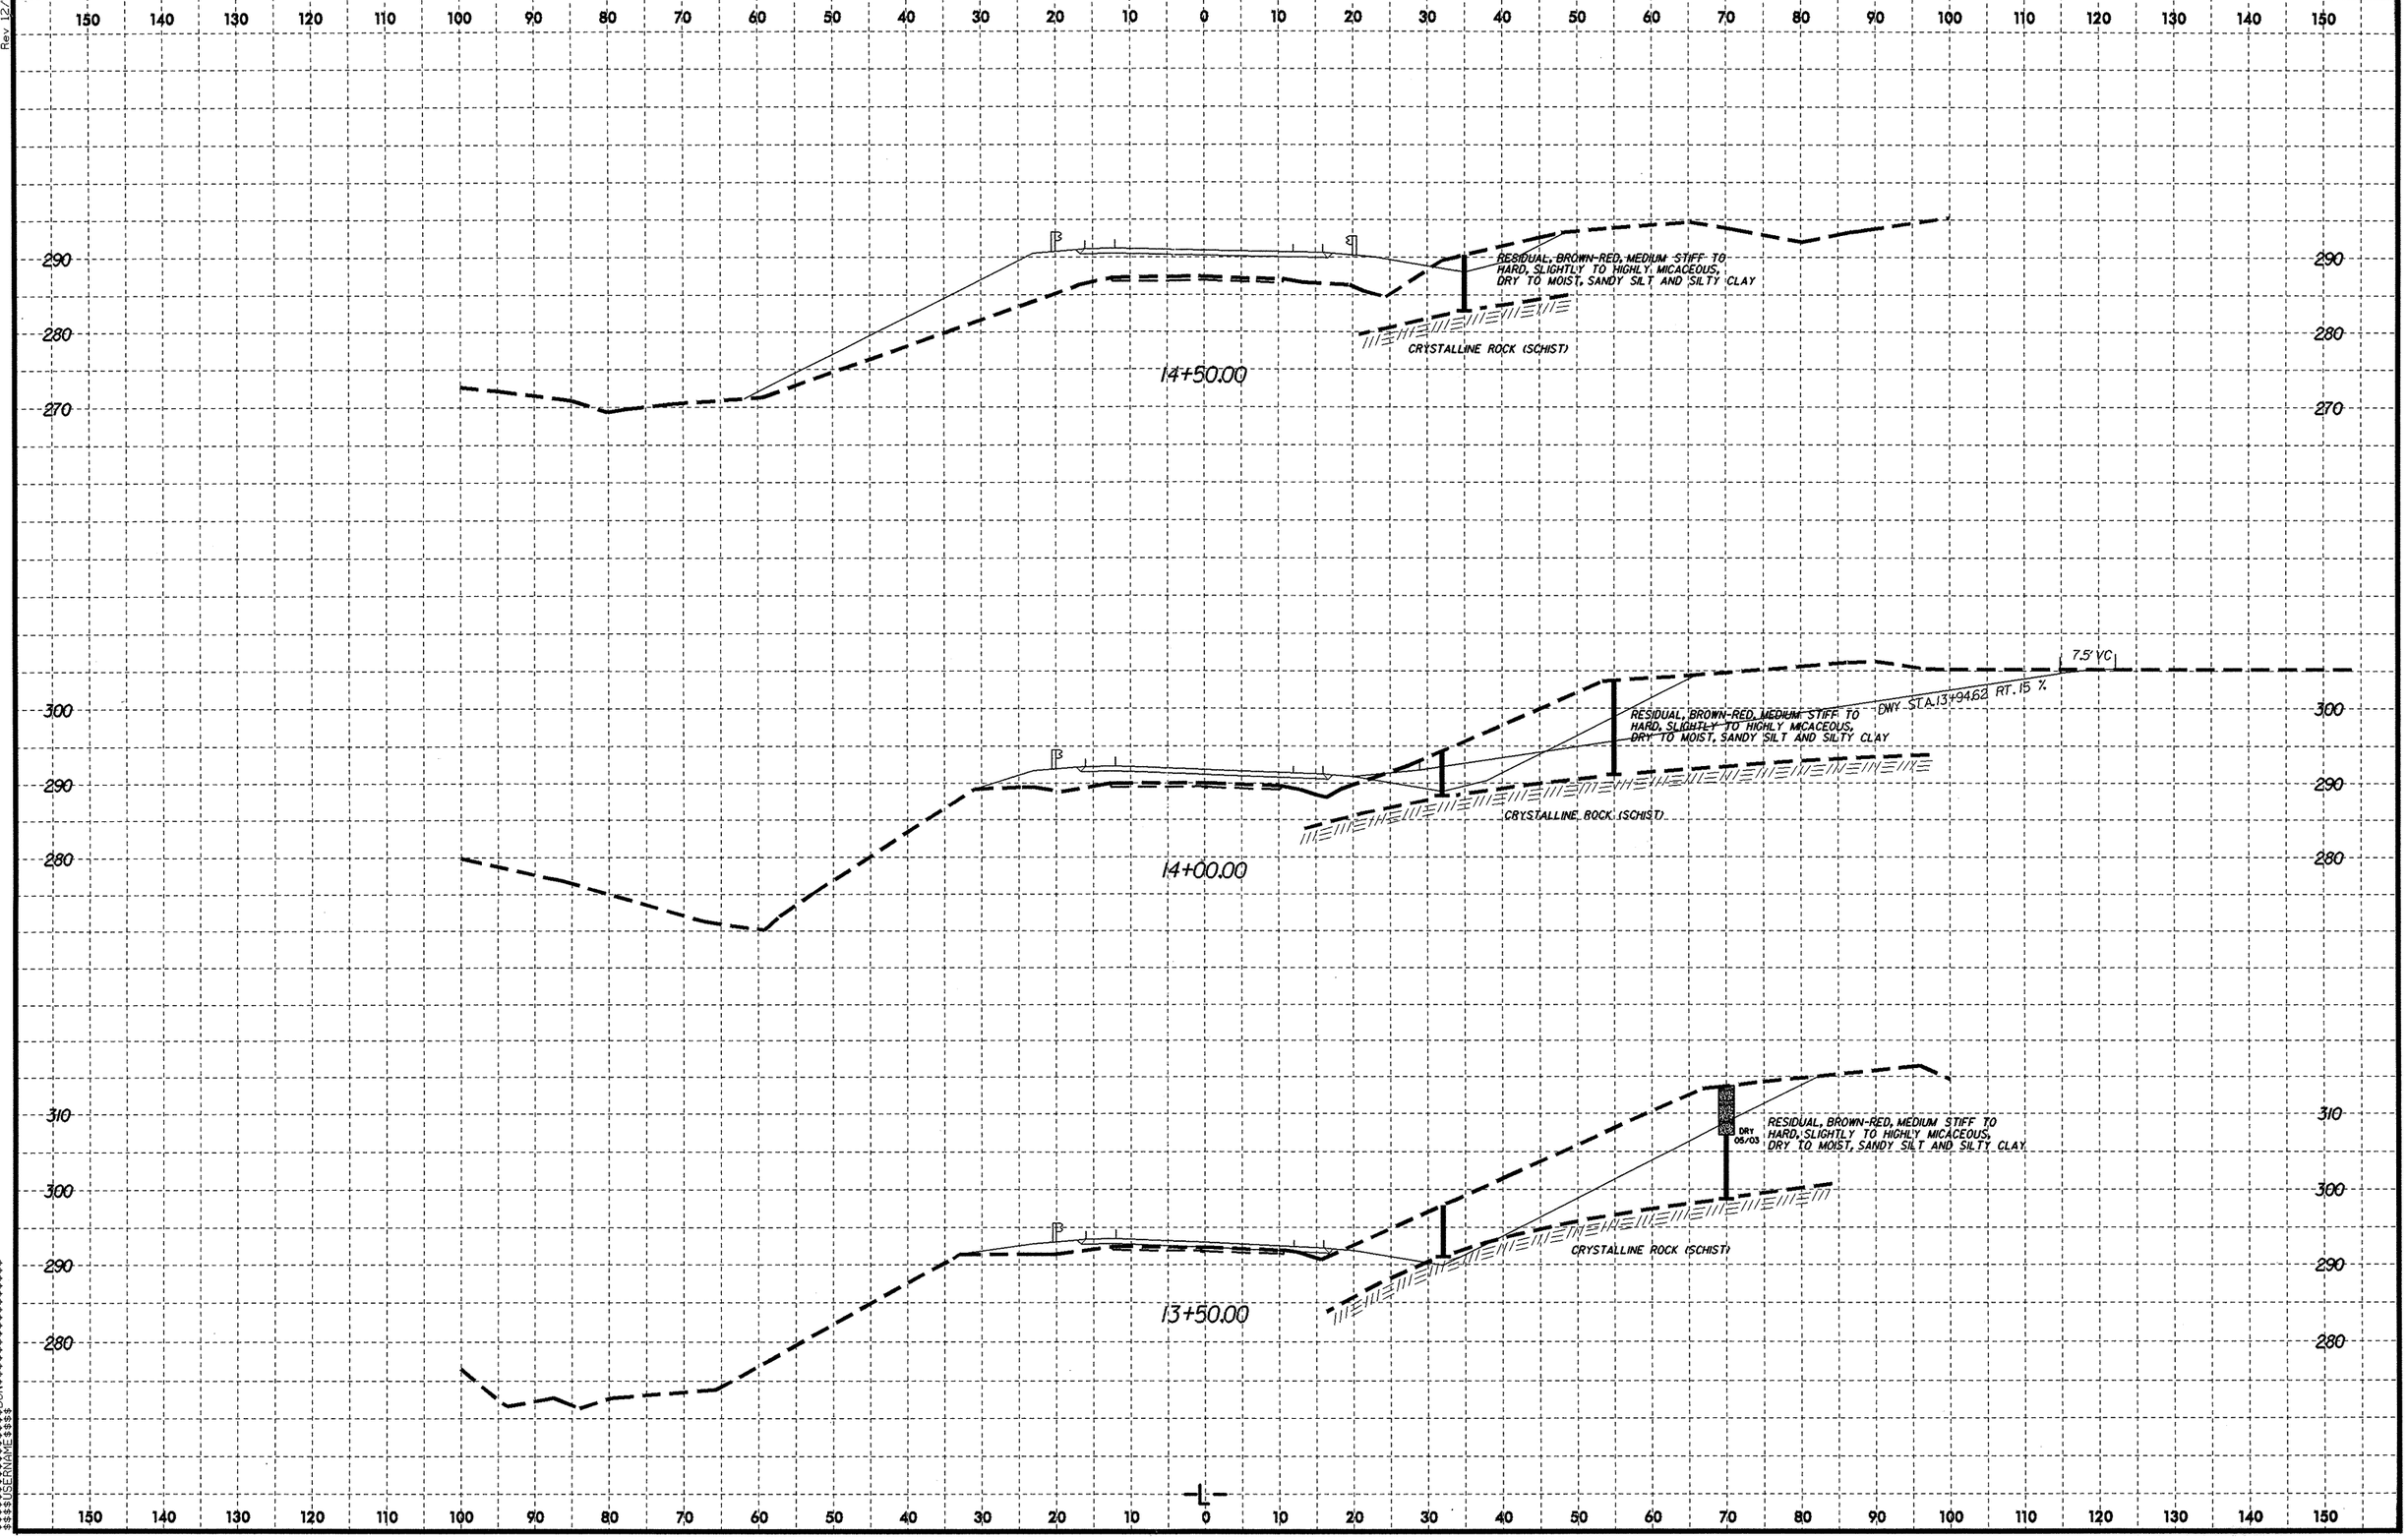

$$$$SYSTIME$$$$
$$$$SPEC$$$$
$$$$DGN$$$$