Rev. 12/12/00

0 5 10	PROJ. REFERENCE NO.	SHEET NO.
	B-3704	6

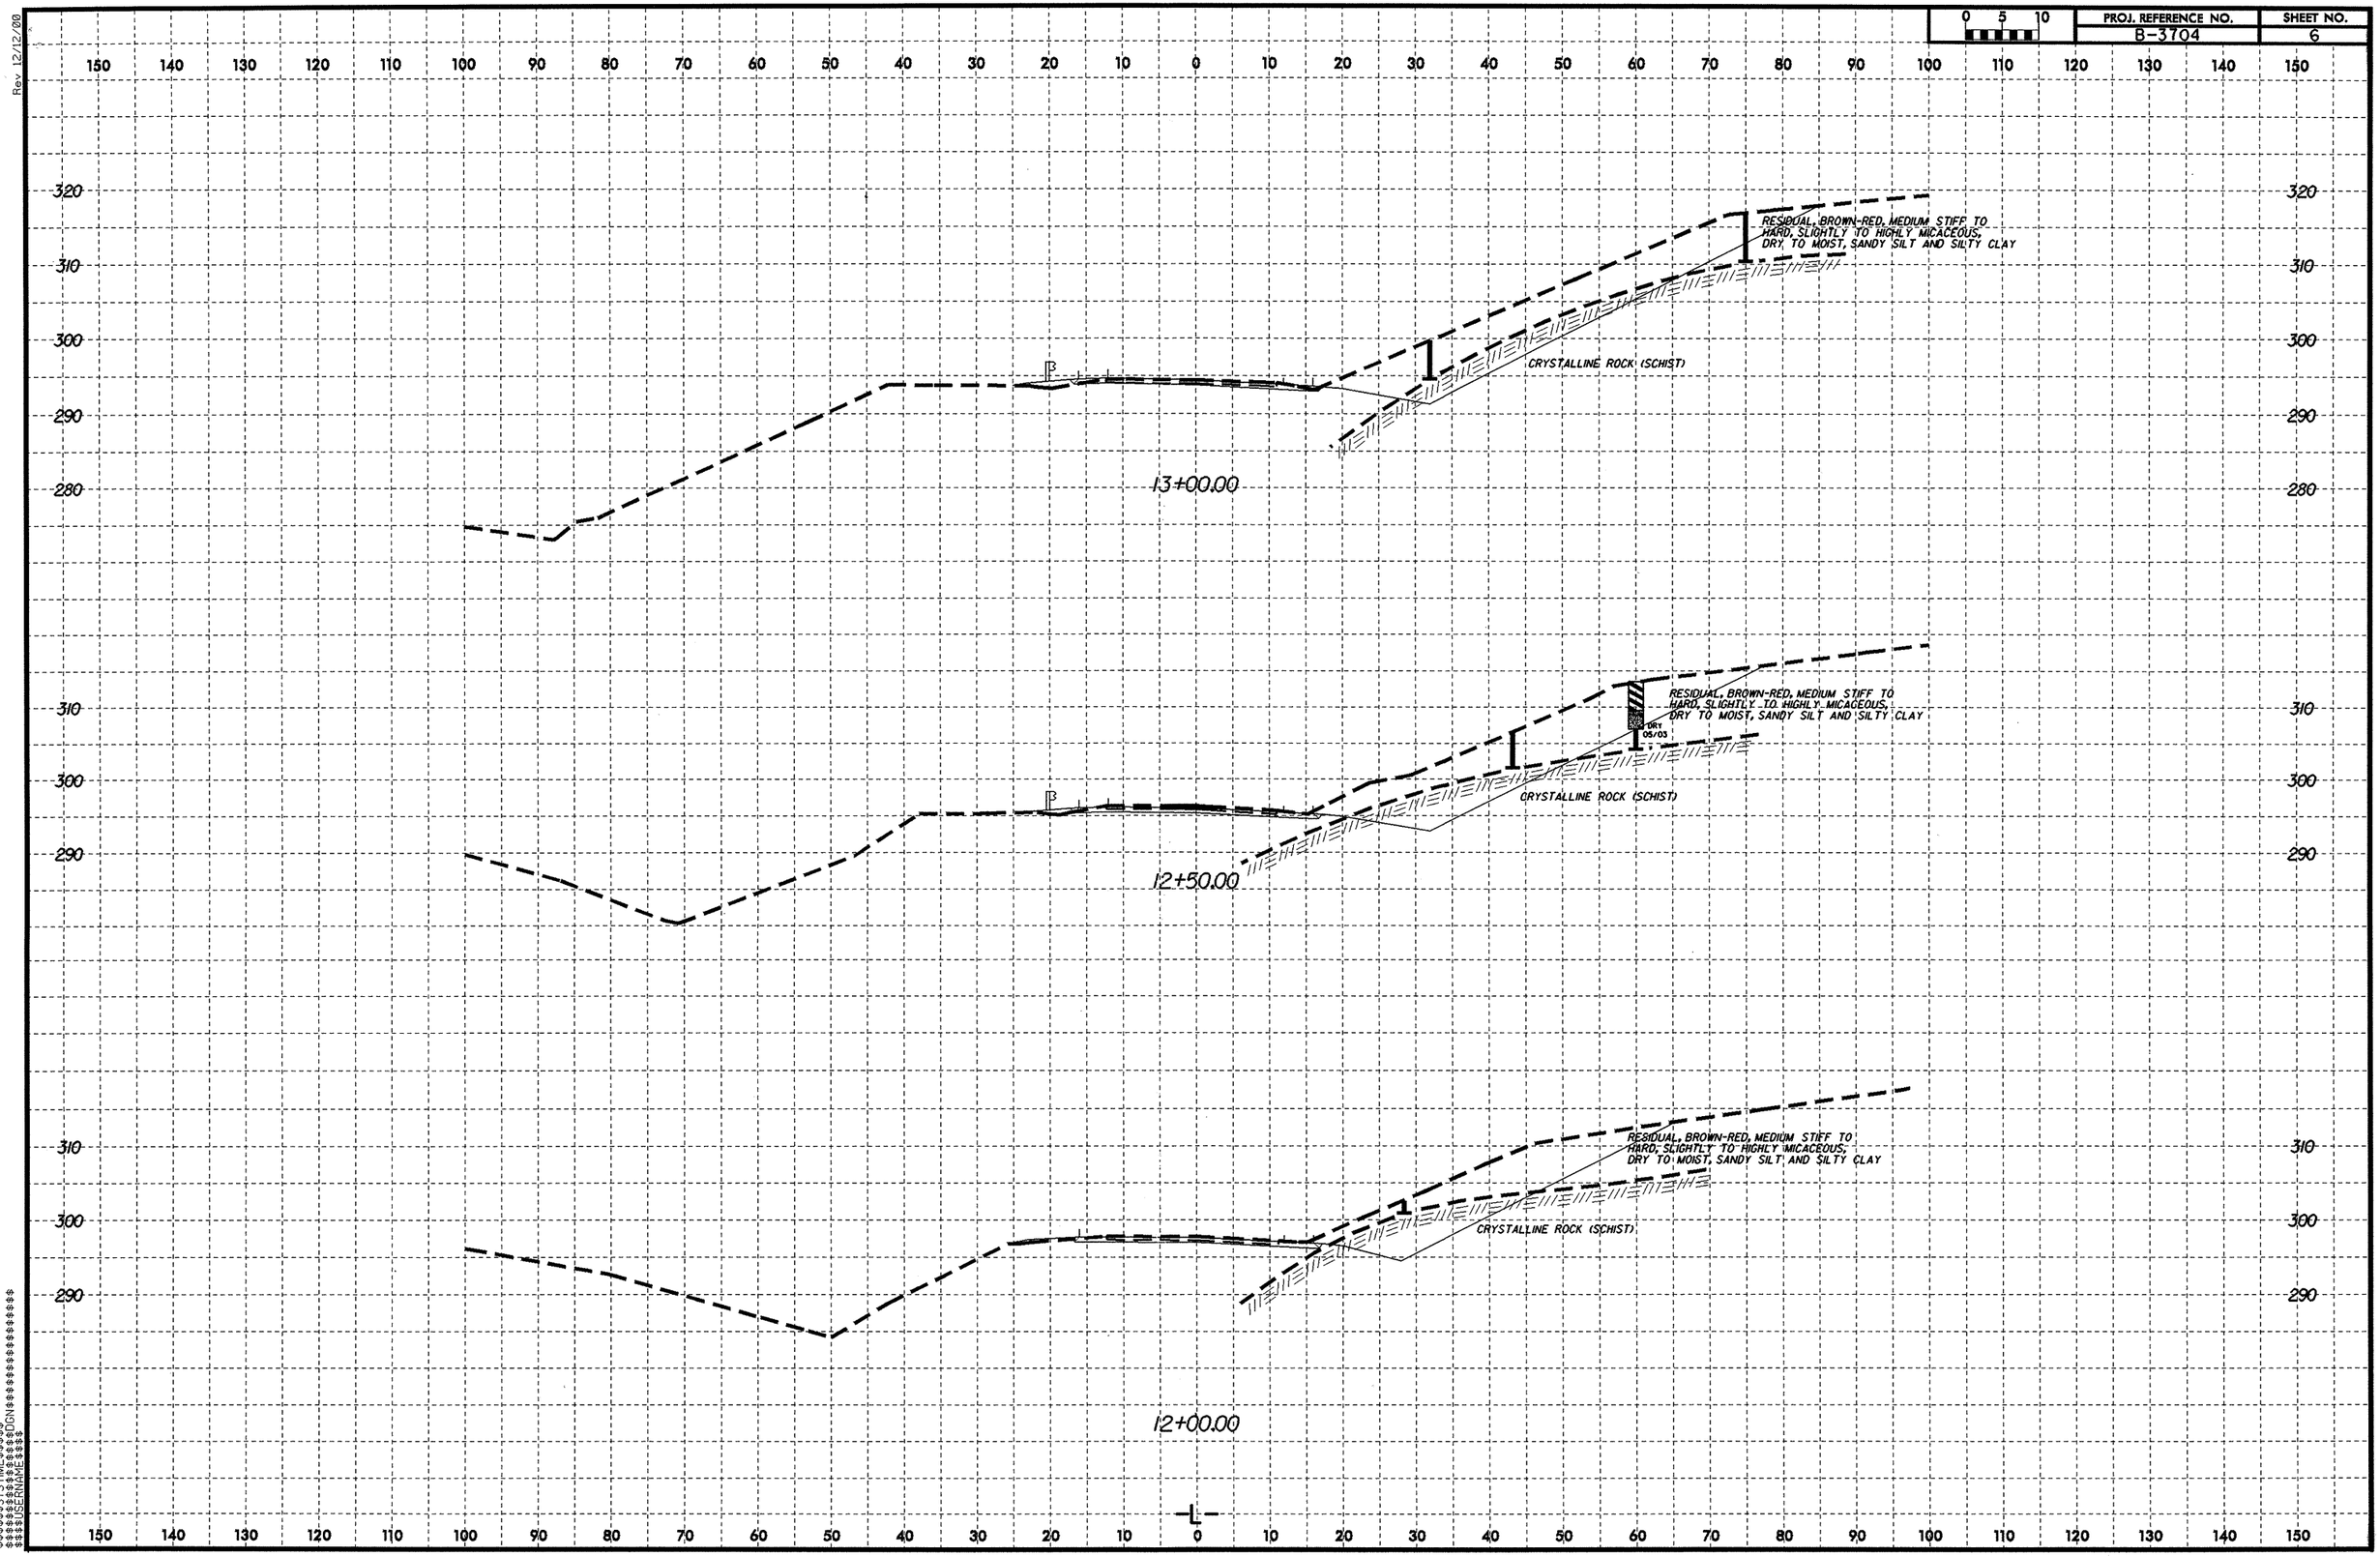

$$$$SYSTIME$$$$
$$$$DGN$$$$
$$$$USERNAME$$$$
$$$$USER2$$$$
$$$$REF$$$$
$$$$USER1$$$$
$$$$SCALE$$$$
$$$$USER3$$$$
$$$$USER4$$$$
$$$$USER5$$$$
$$$$USER6$$$$
$$$$USER7$$$$
$$$$USER8$$$$
$$$$USER9$$$$
$$$$USER10$$$$
$$$$USER11$$$$
$$$$USER12$$$$
$$$$USER13$$$$
$$$$USER14$$$$
$$$$USER15$$$$