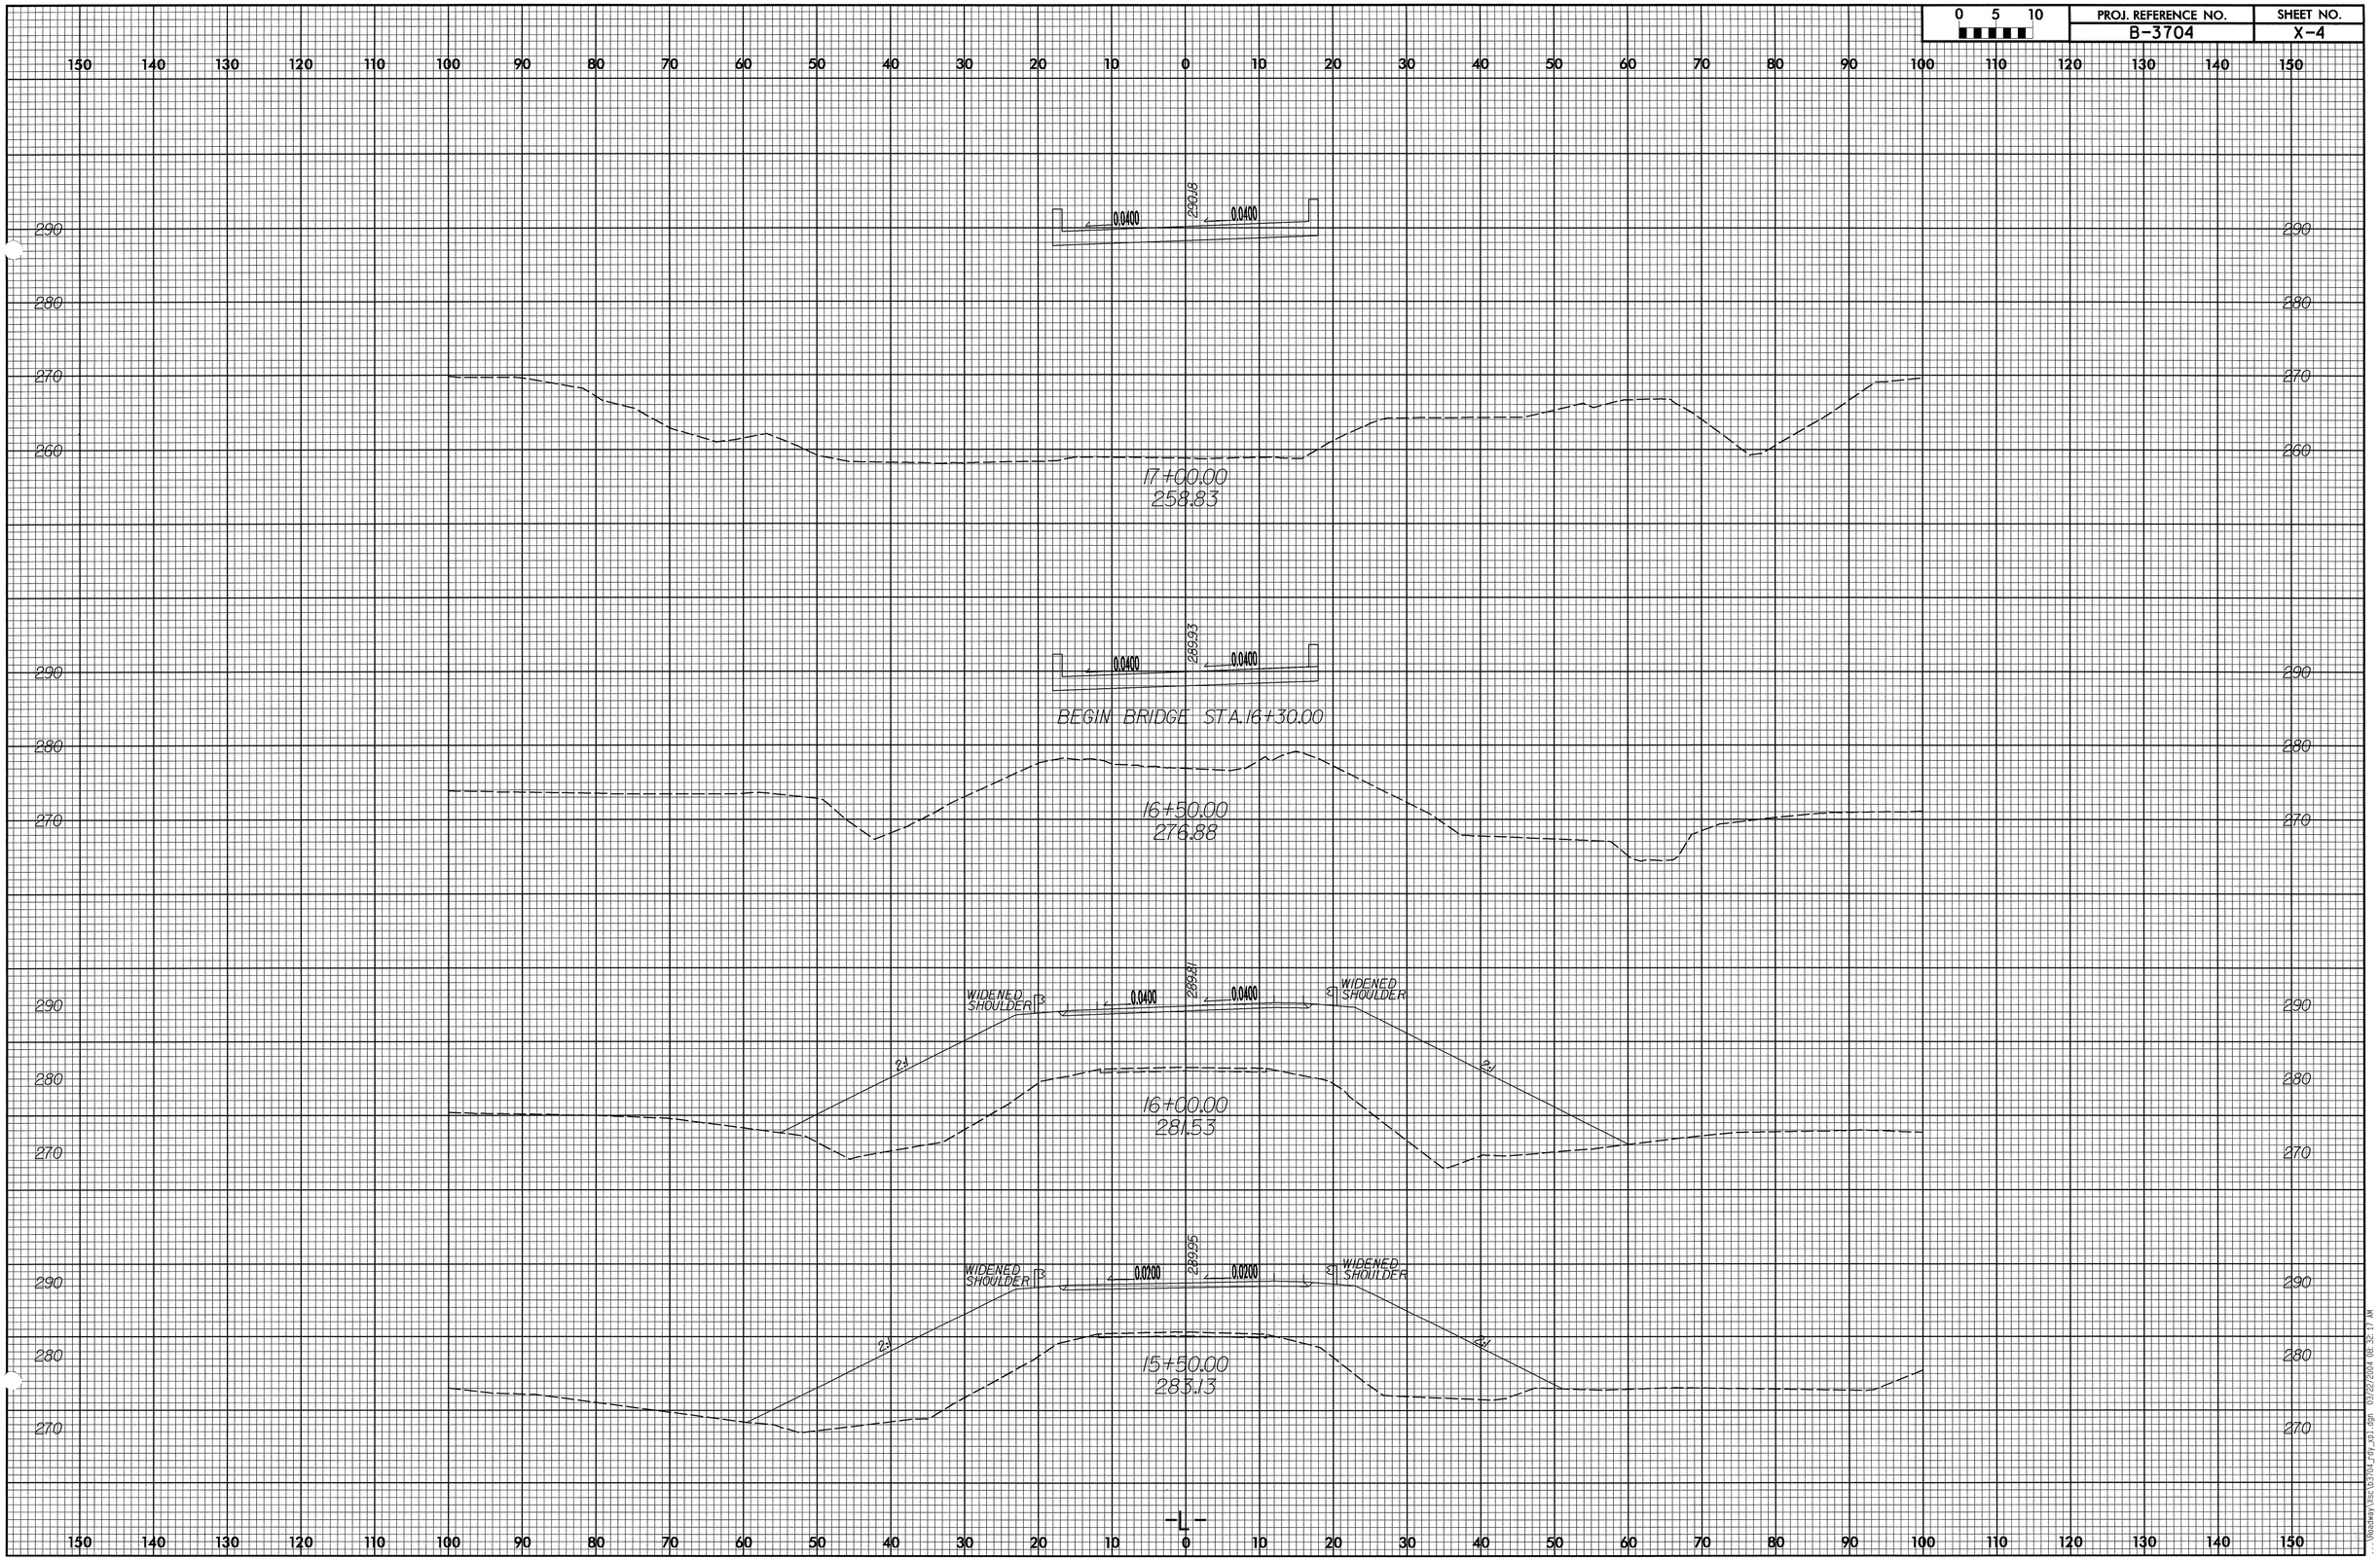

0 5 10
PROJ. REFERENCE NO.
B-3704
SHEET NO.
X-4
290.18
0.0400
0.0400
17+00.00
258.83
289.93
0.0400
0.0400
BEGIN BRIDGE STA.16+30.00
16+50.00
276.88
289.81
WIDENED SHOULDER
0.0400
0.0400
WIDENED SHOULDER
2:1
2:1
16+00.00
281.53
289.95
WIDENED SHOULDER
0.0200
0.0200
WIDENED SHOULDER
2:1
2:1
15+50.00
283.13
-L-