0 5 10	PROJ. REFERENCE NO.	SHEET NO.
	B-3704	X-2

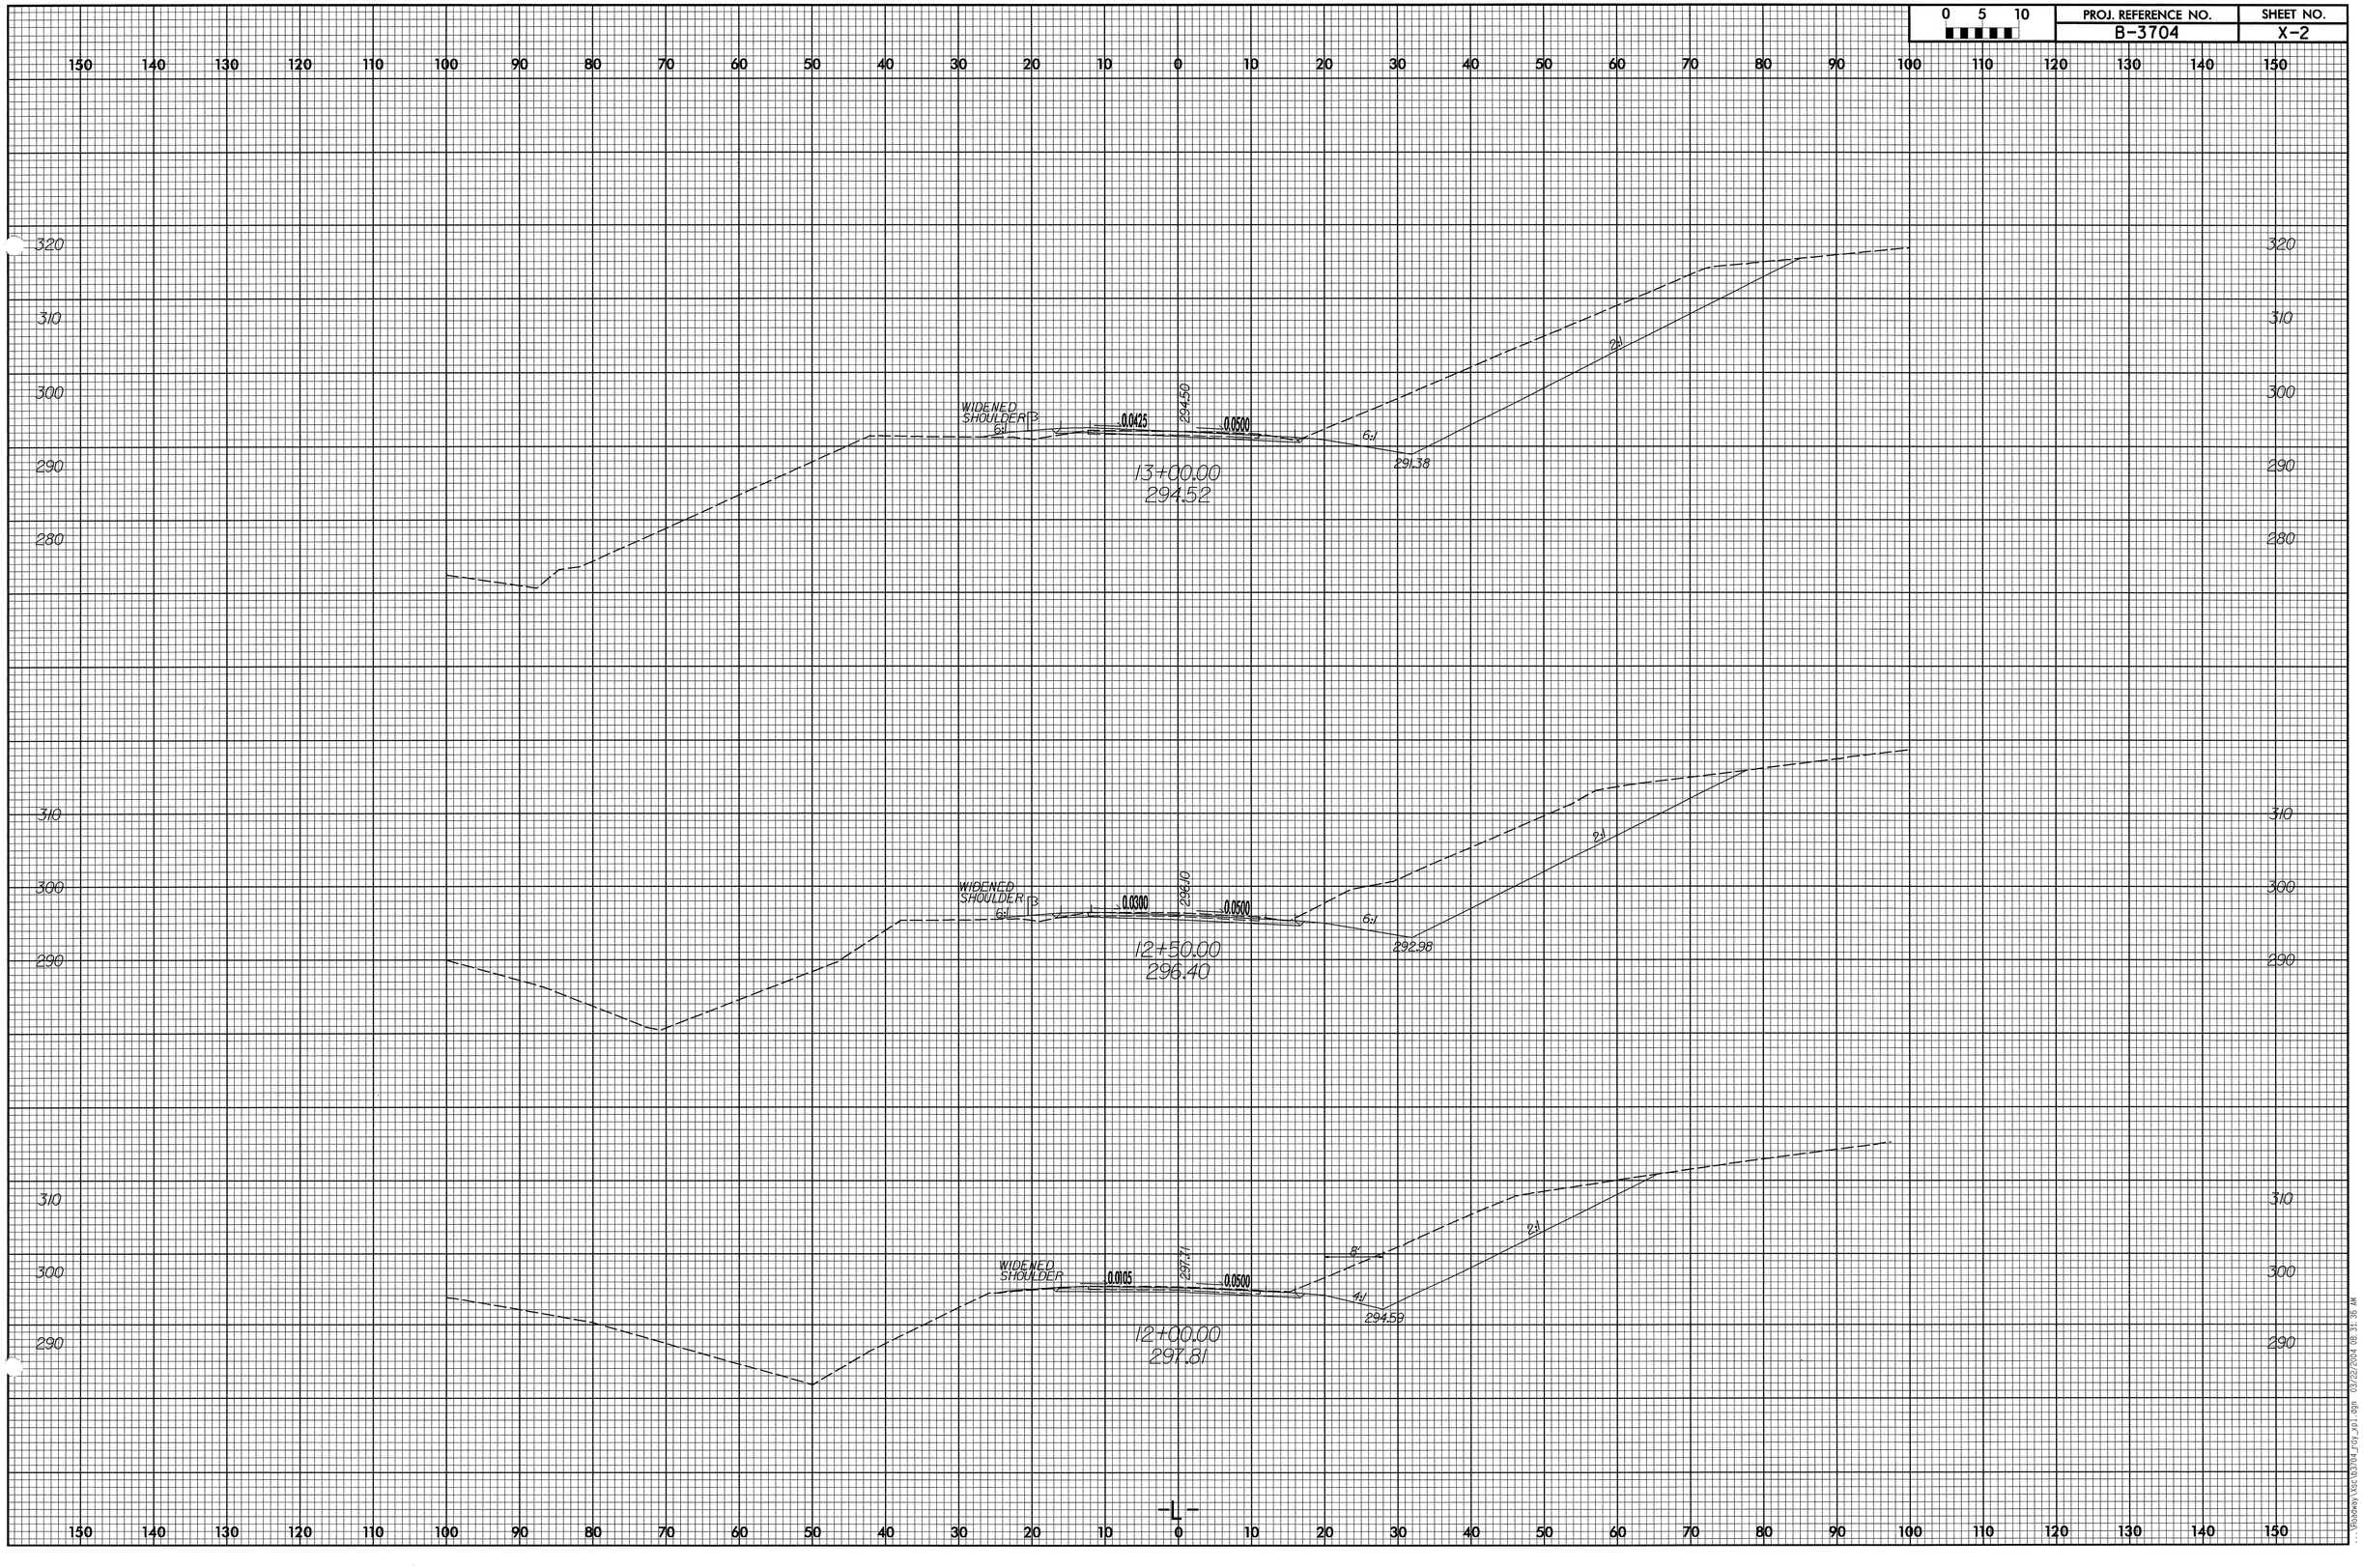

...\Roadway\X-Sects\B3704_proj_xs01.dgn 03/22/2004 08:31:35 AM