0 10	PROJ. REFERENCE NO.	SHEET NO.
	B-3711	X-5

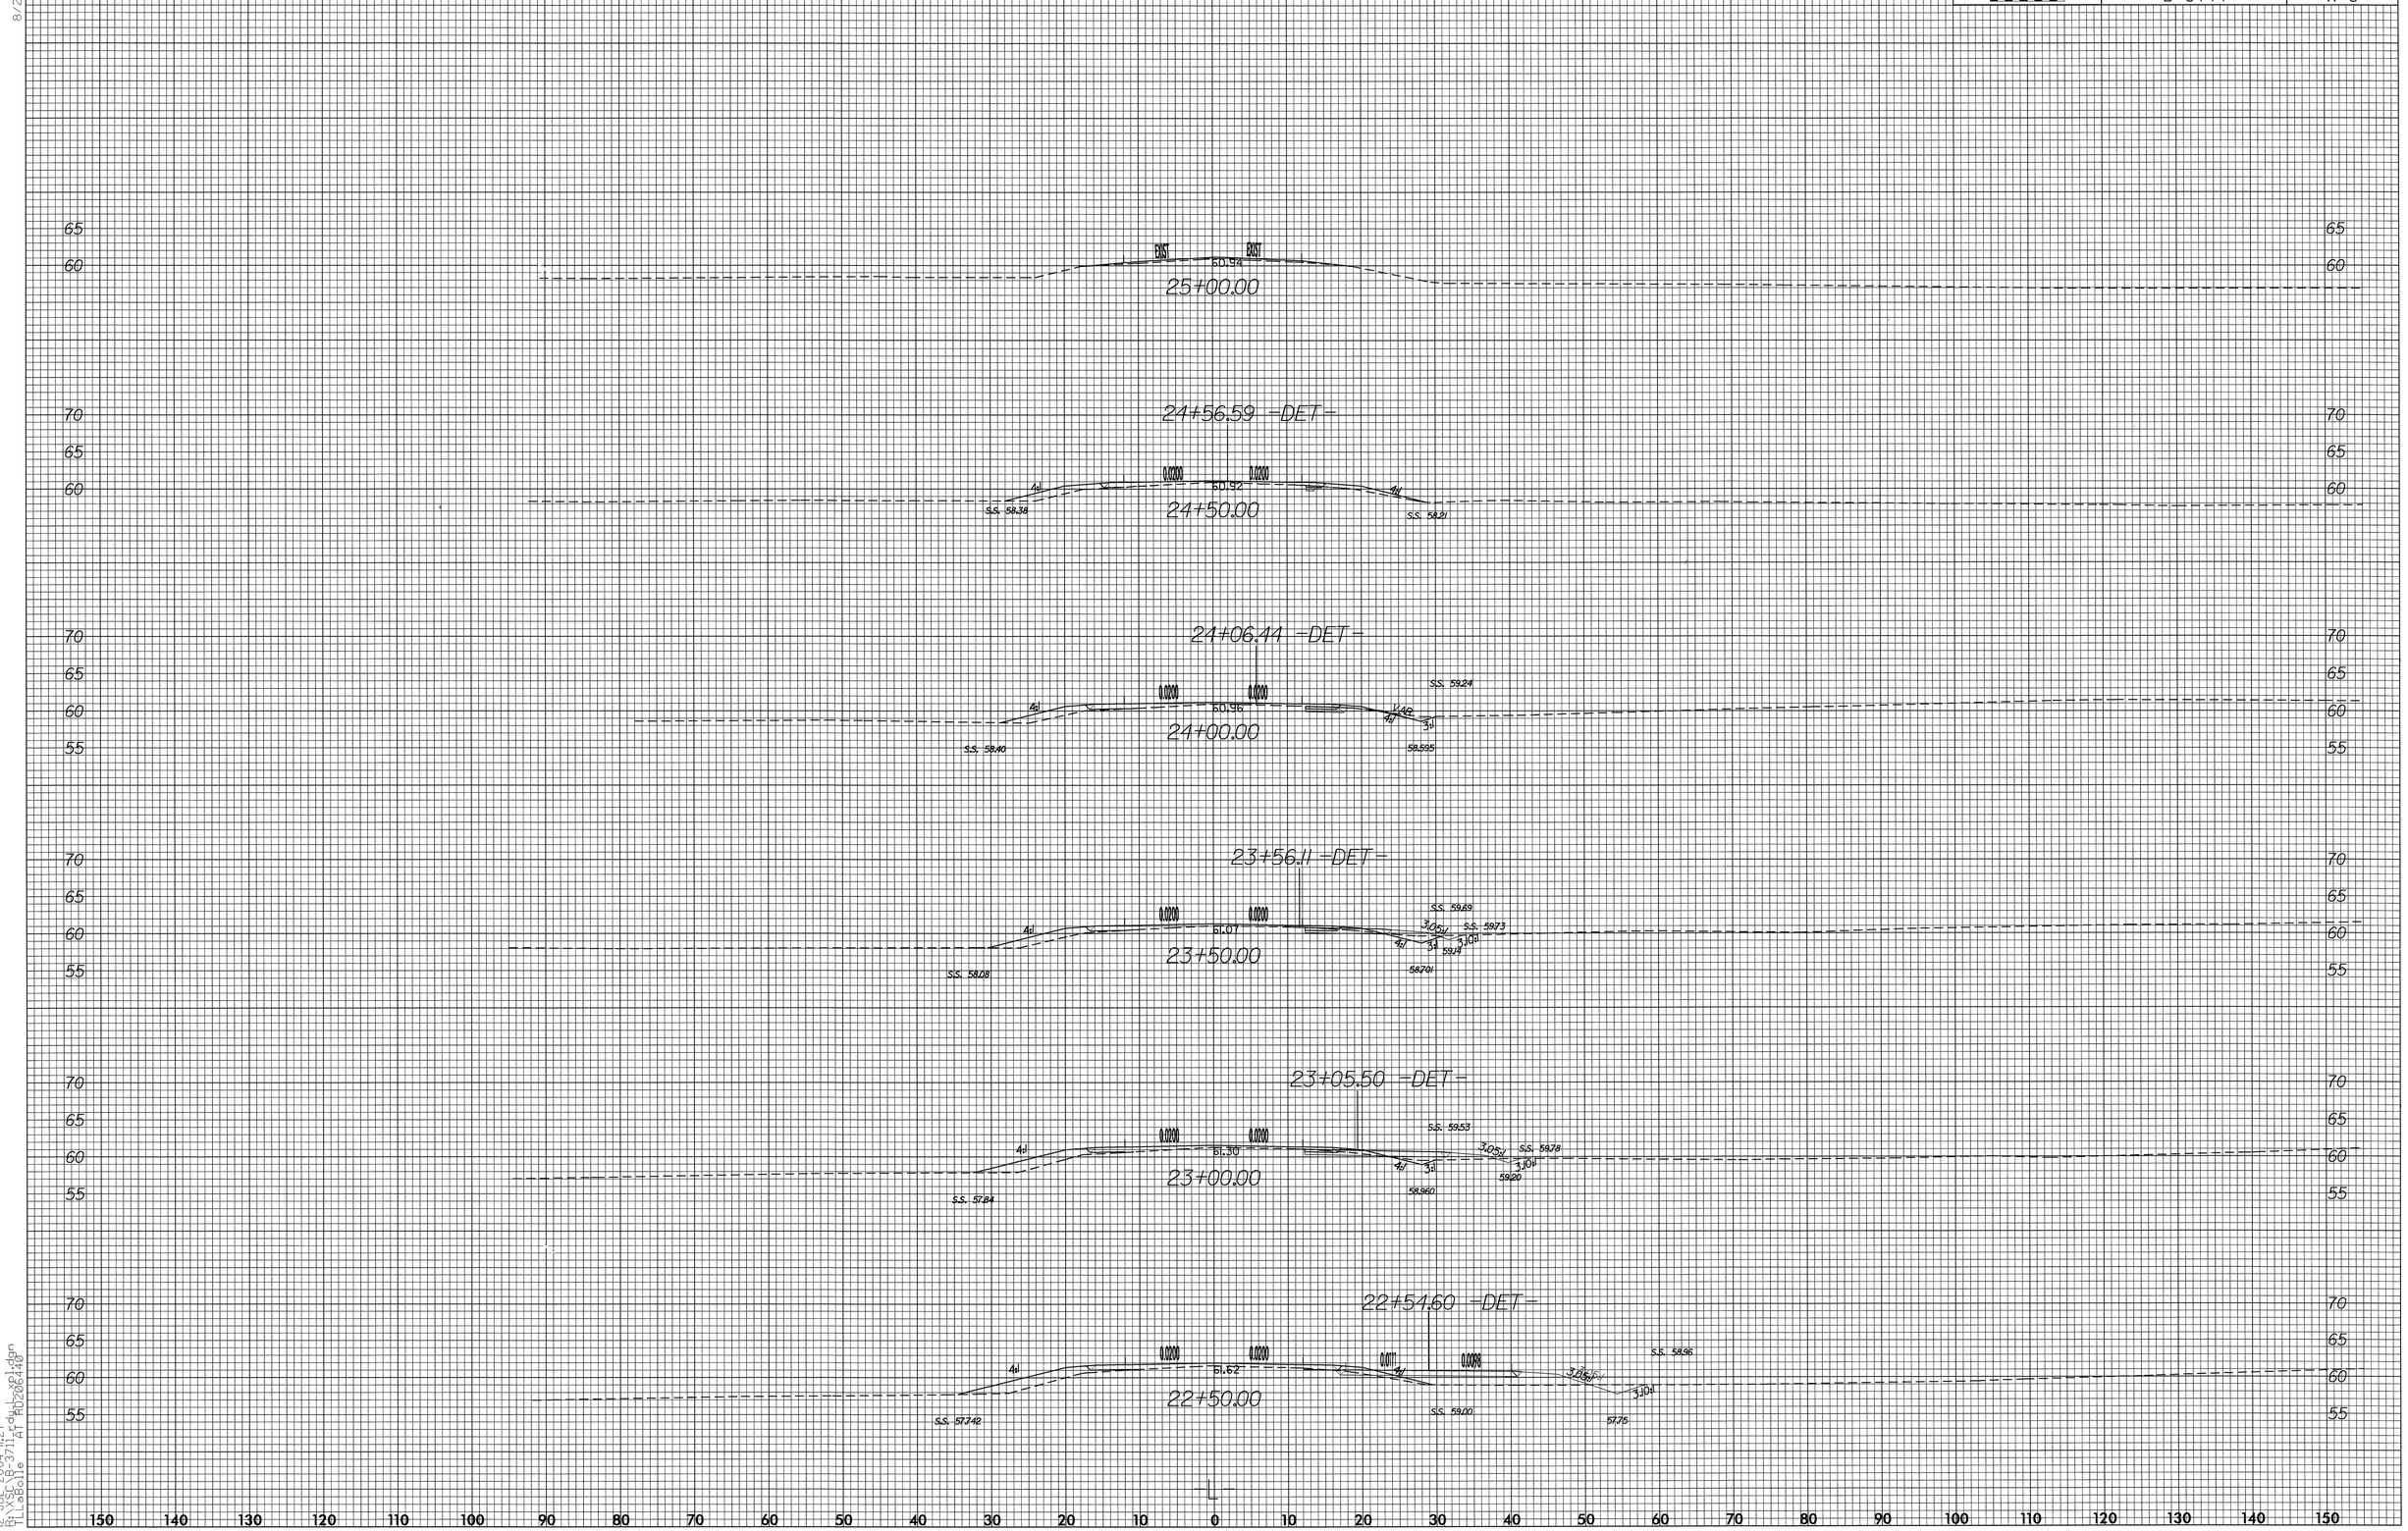

8/23/99

12-JUL-2004 11:27
R:\XSC\B-3711_rdy_L.xpl.dgn
TLLaBolle AT RD206440