8/23/99

0 10	PROJ. REFERENCE NO.	SHEET NO.
	B-3711	X-4

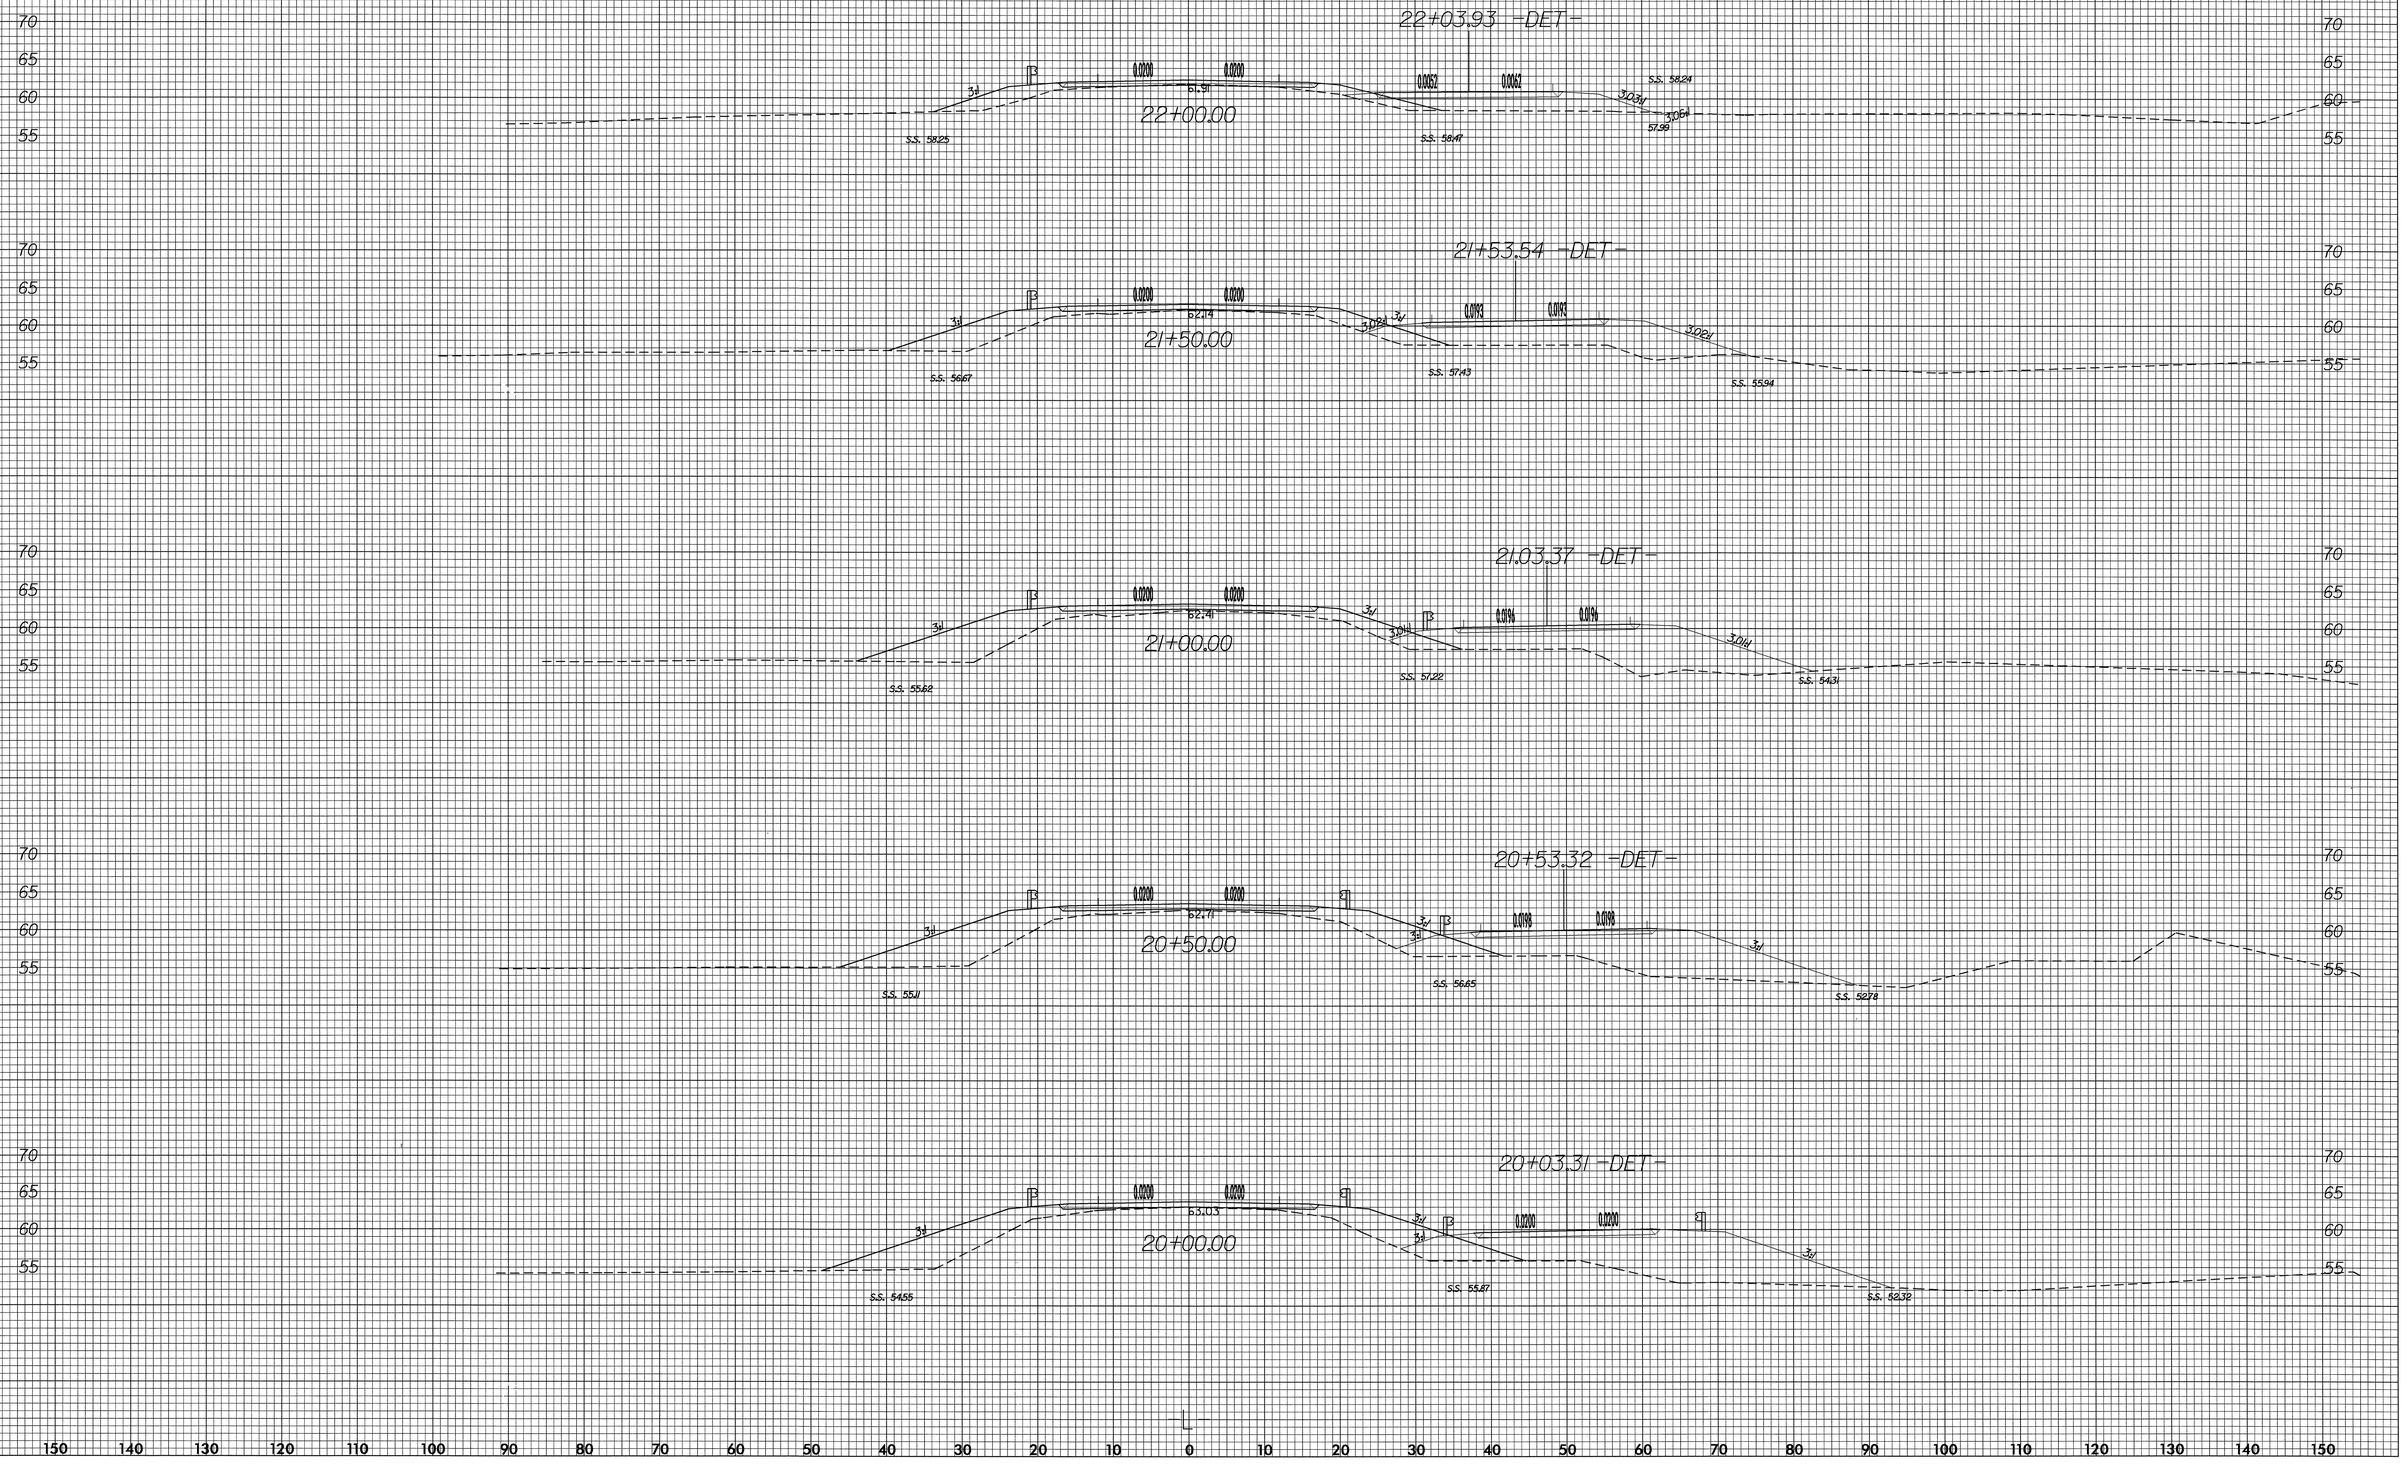

12-JUL-2004 11:27
fil\SB_B-3711_alt_Rdwy.dgn
fil\sec.tr alt Rdwy.dgn