PROJ. REFERENCE NO.	SHEET NO.
B-3711	X-2

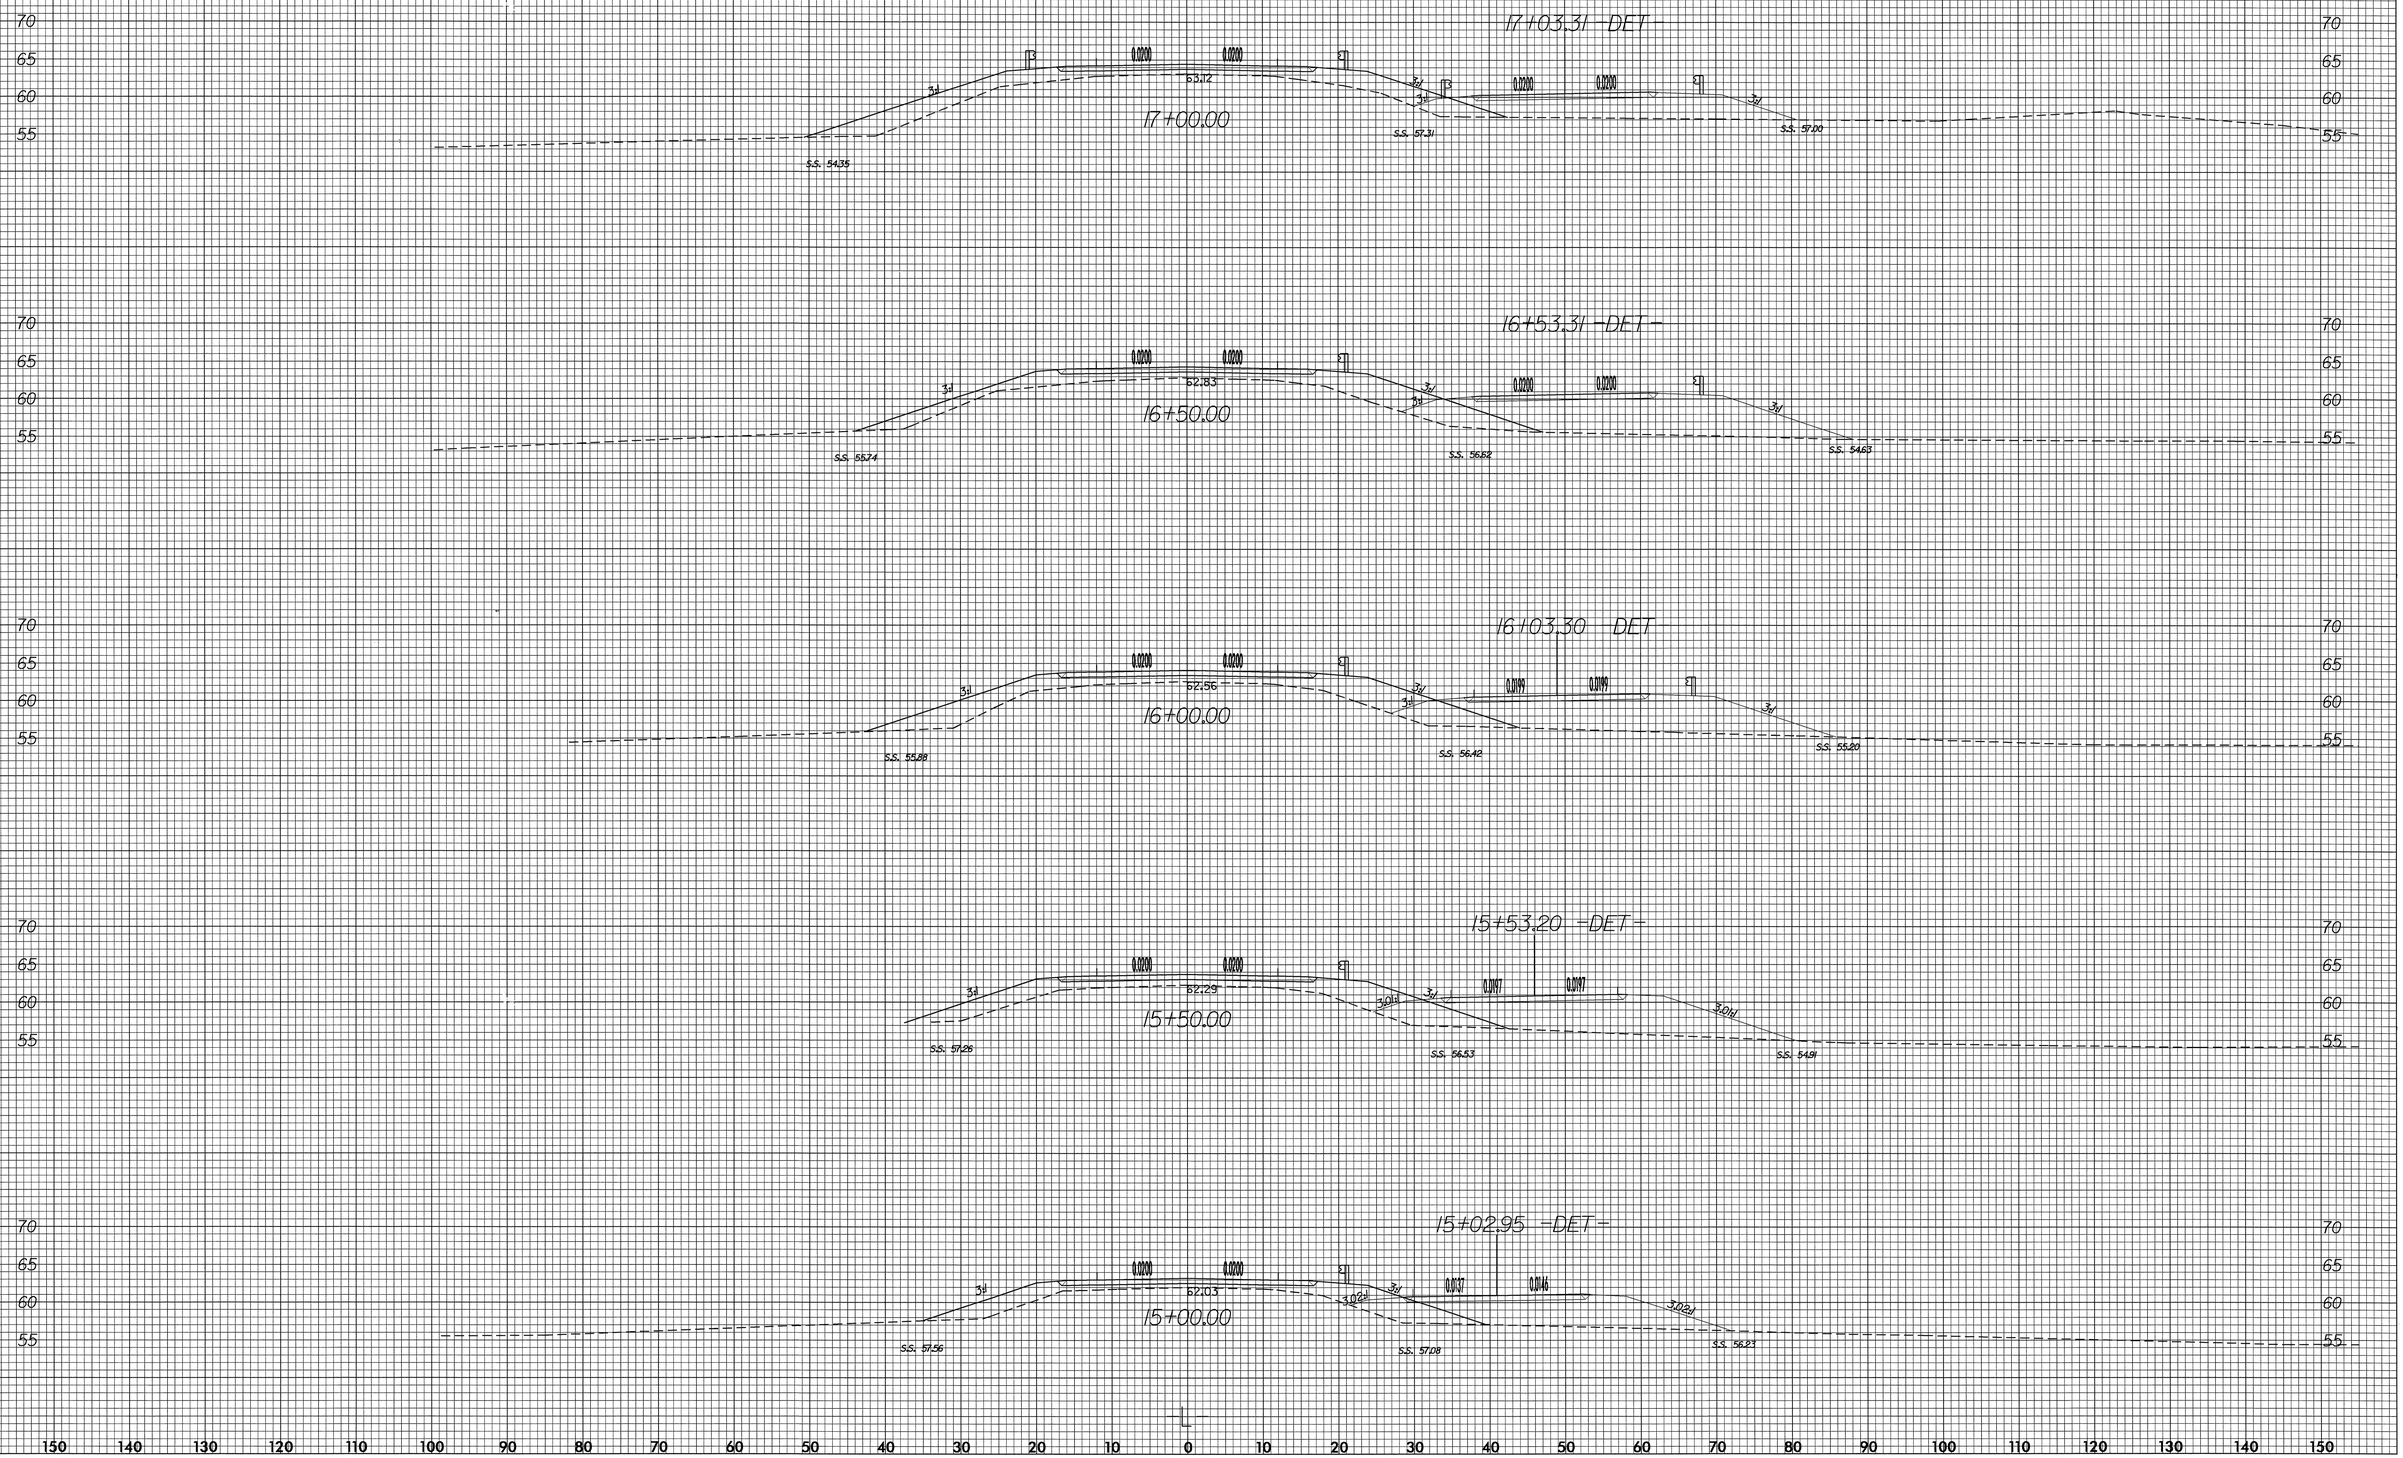

8/23/99

12-JUL-2004 11:26
R:\XSC\B-3711_cdu_L_xpl.dgn
TLLaBolle AT RD206440