| PROJECT REFERENCE NO. | SHEET NO. |
|---|---|
| R-3427 | UO-19 |

# UTILITIES BY OTHERS

**NOTE:**
**ALL PROPOSED UTILITY WORK SHOWN ON THIS SHEET WILL BE DONE BY OTHERS**

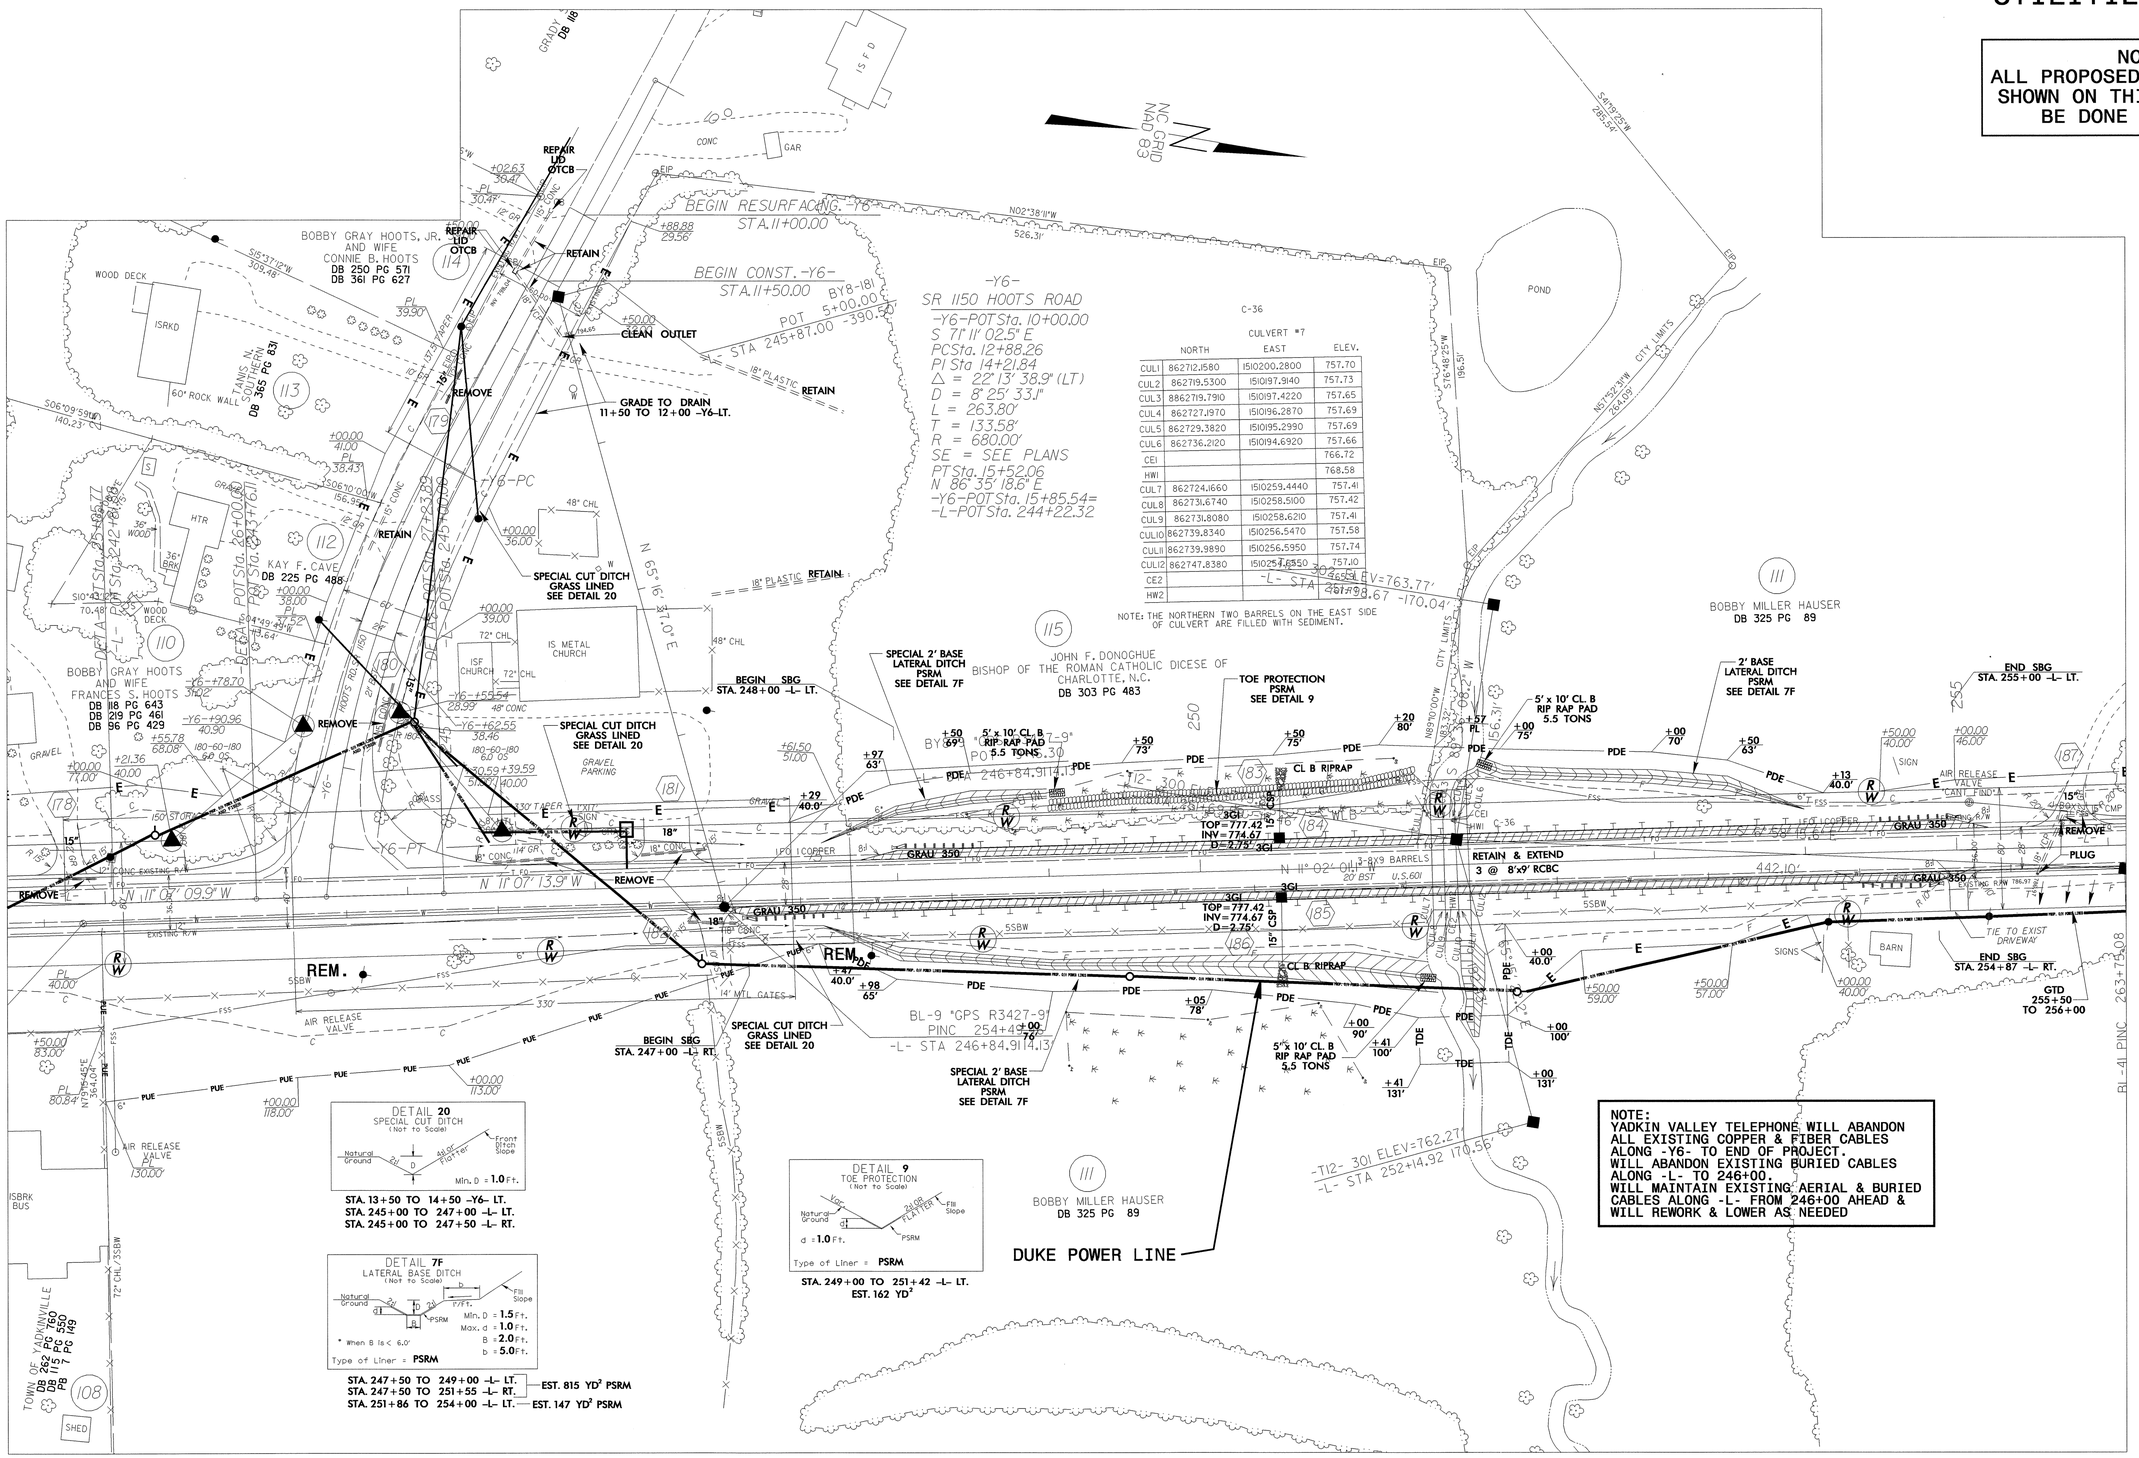


| | NORTH | EAST | ELEV. |
|---|---|---|---|
| CUL1 | 862712.1580 | 1510200.2800 | 757.70 |
| CUL2 | 862719.5300 | 1510197.9140 | 757.73 |
| CUL3 | 862719.7910 | 1510197.4220 | 757.65 |
| CUL4 | 862727.1970 | 1510196.2870 | 757.69 |
| CUL5 | 862729.3820 | 1510195.2990 | 757.69 |
| CUL6 | 862736.2120 | 1510194.6920 | 757.66 |
| CE1 | | | 766.72 |
| HW1 | | | 768.58 |
| CUL7 | 862724.1660 | 1510259.4440 | 757.41 |
| CUL8 | 862731.6740 | 1510258.5100 | 757.42 |
| CUL9 | 862731.8080 | 1510258.6210 | 757.41 |
| CUL10 | 862739.8340 | 1510256.5470 | 757.58 |
| CUL11 | 862739.9890 | 1510256.5950 | 757.74 |
| CUL12 | 862747.8380 | 1510254.6550 | 757.10 |
| CE2 | | | 768.67 |
| HW2 | | | 769.04 |



DS214771 Monday August 30 2004 R3427_UO_19psh.m