PROJ. REFERENCE NO.	SHEET NO.
R-3427	X-203

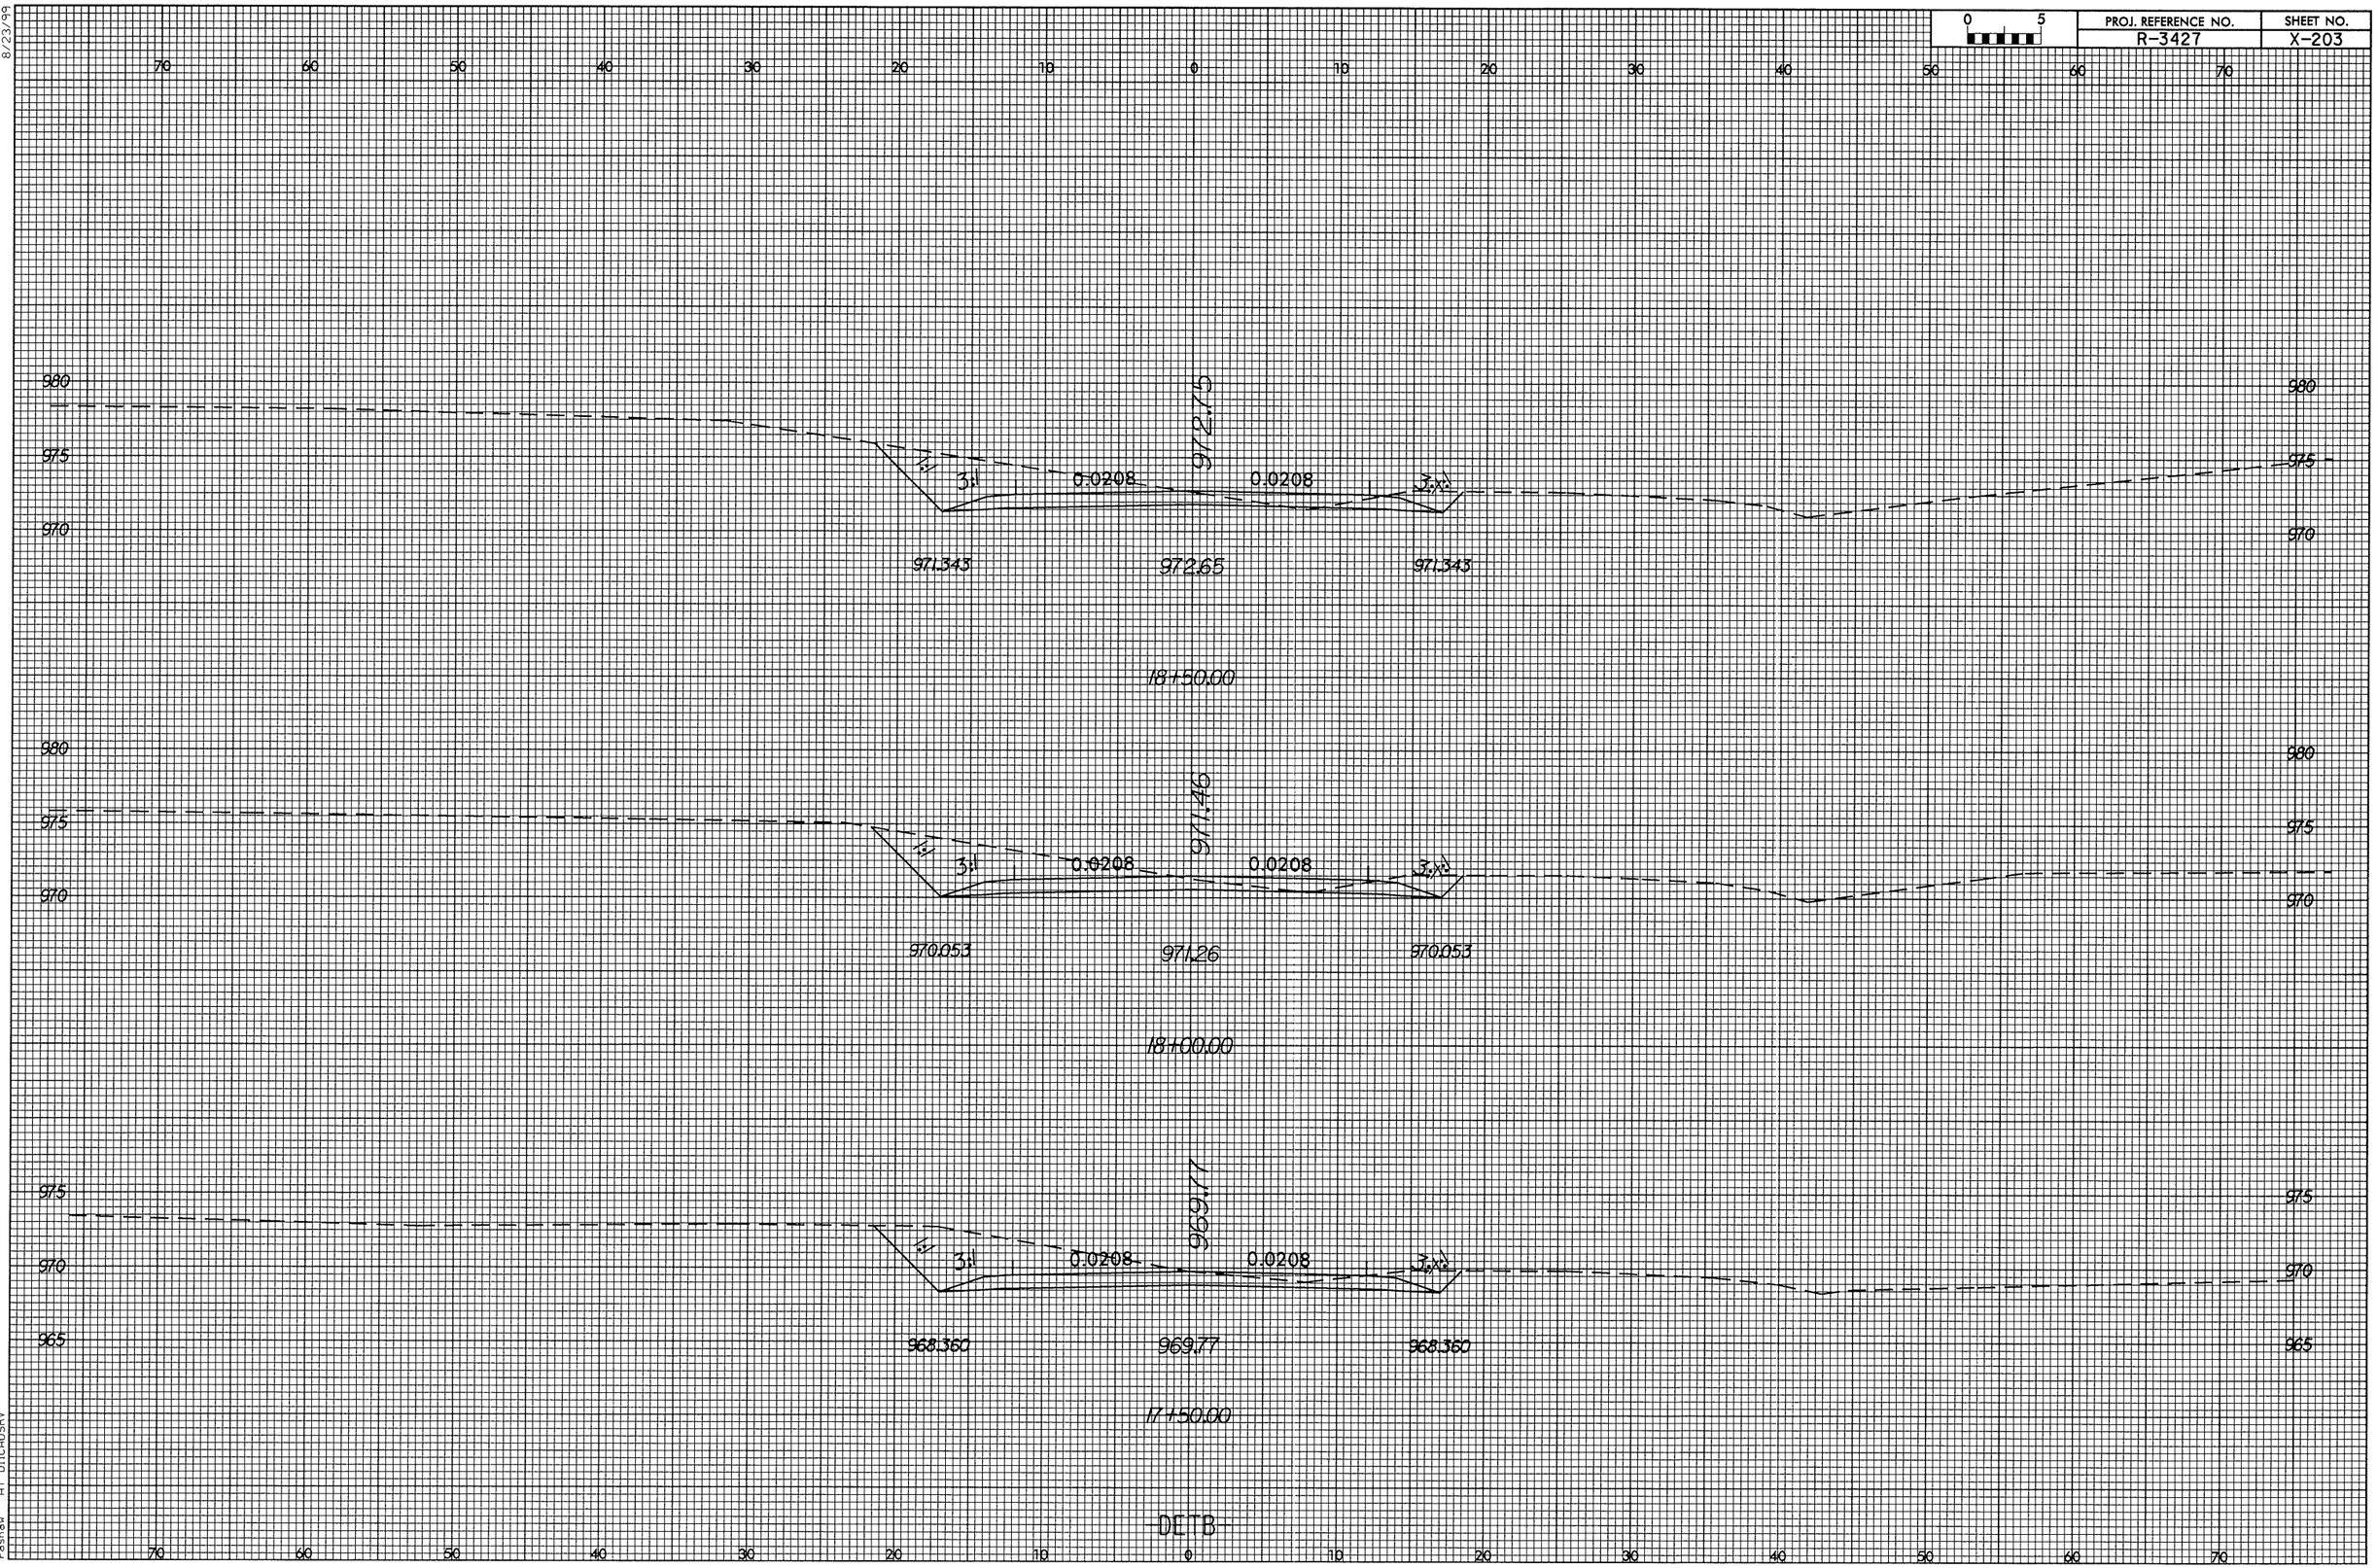

8/23/99

15-JUL-2004 16:19
F:\RDY\R3427\X3427_loudetb_xpl.dgn
rashow
AT DILADSRV