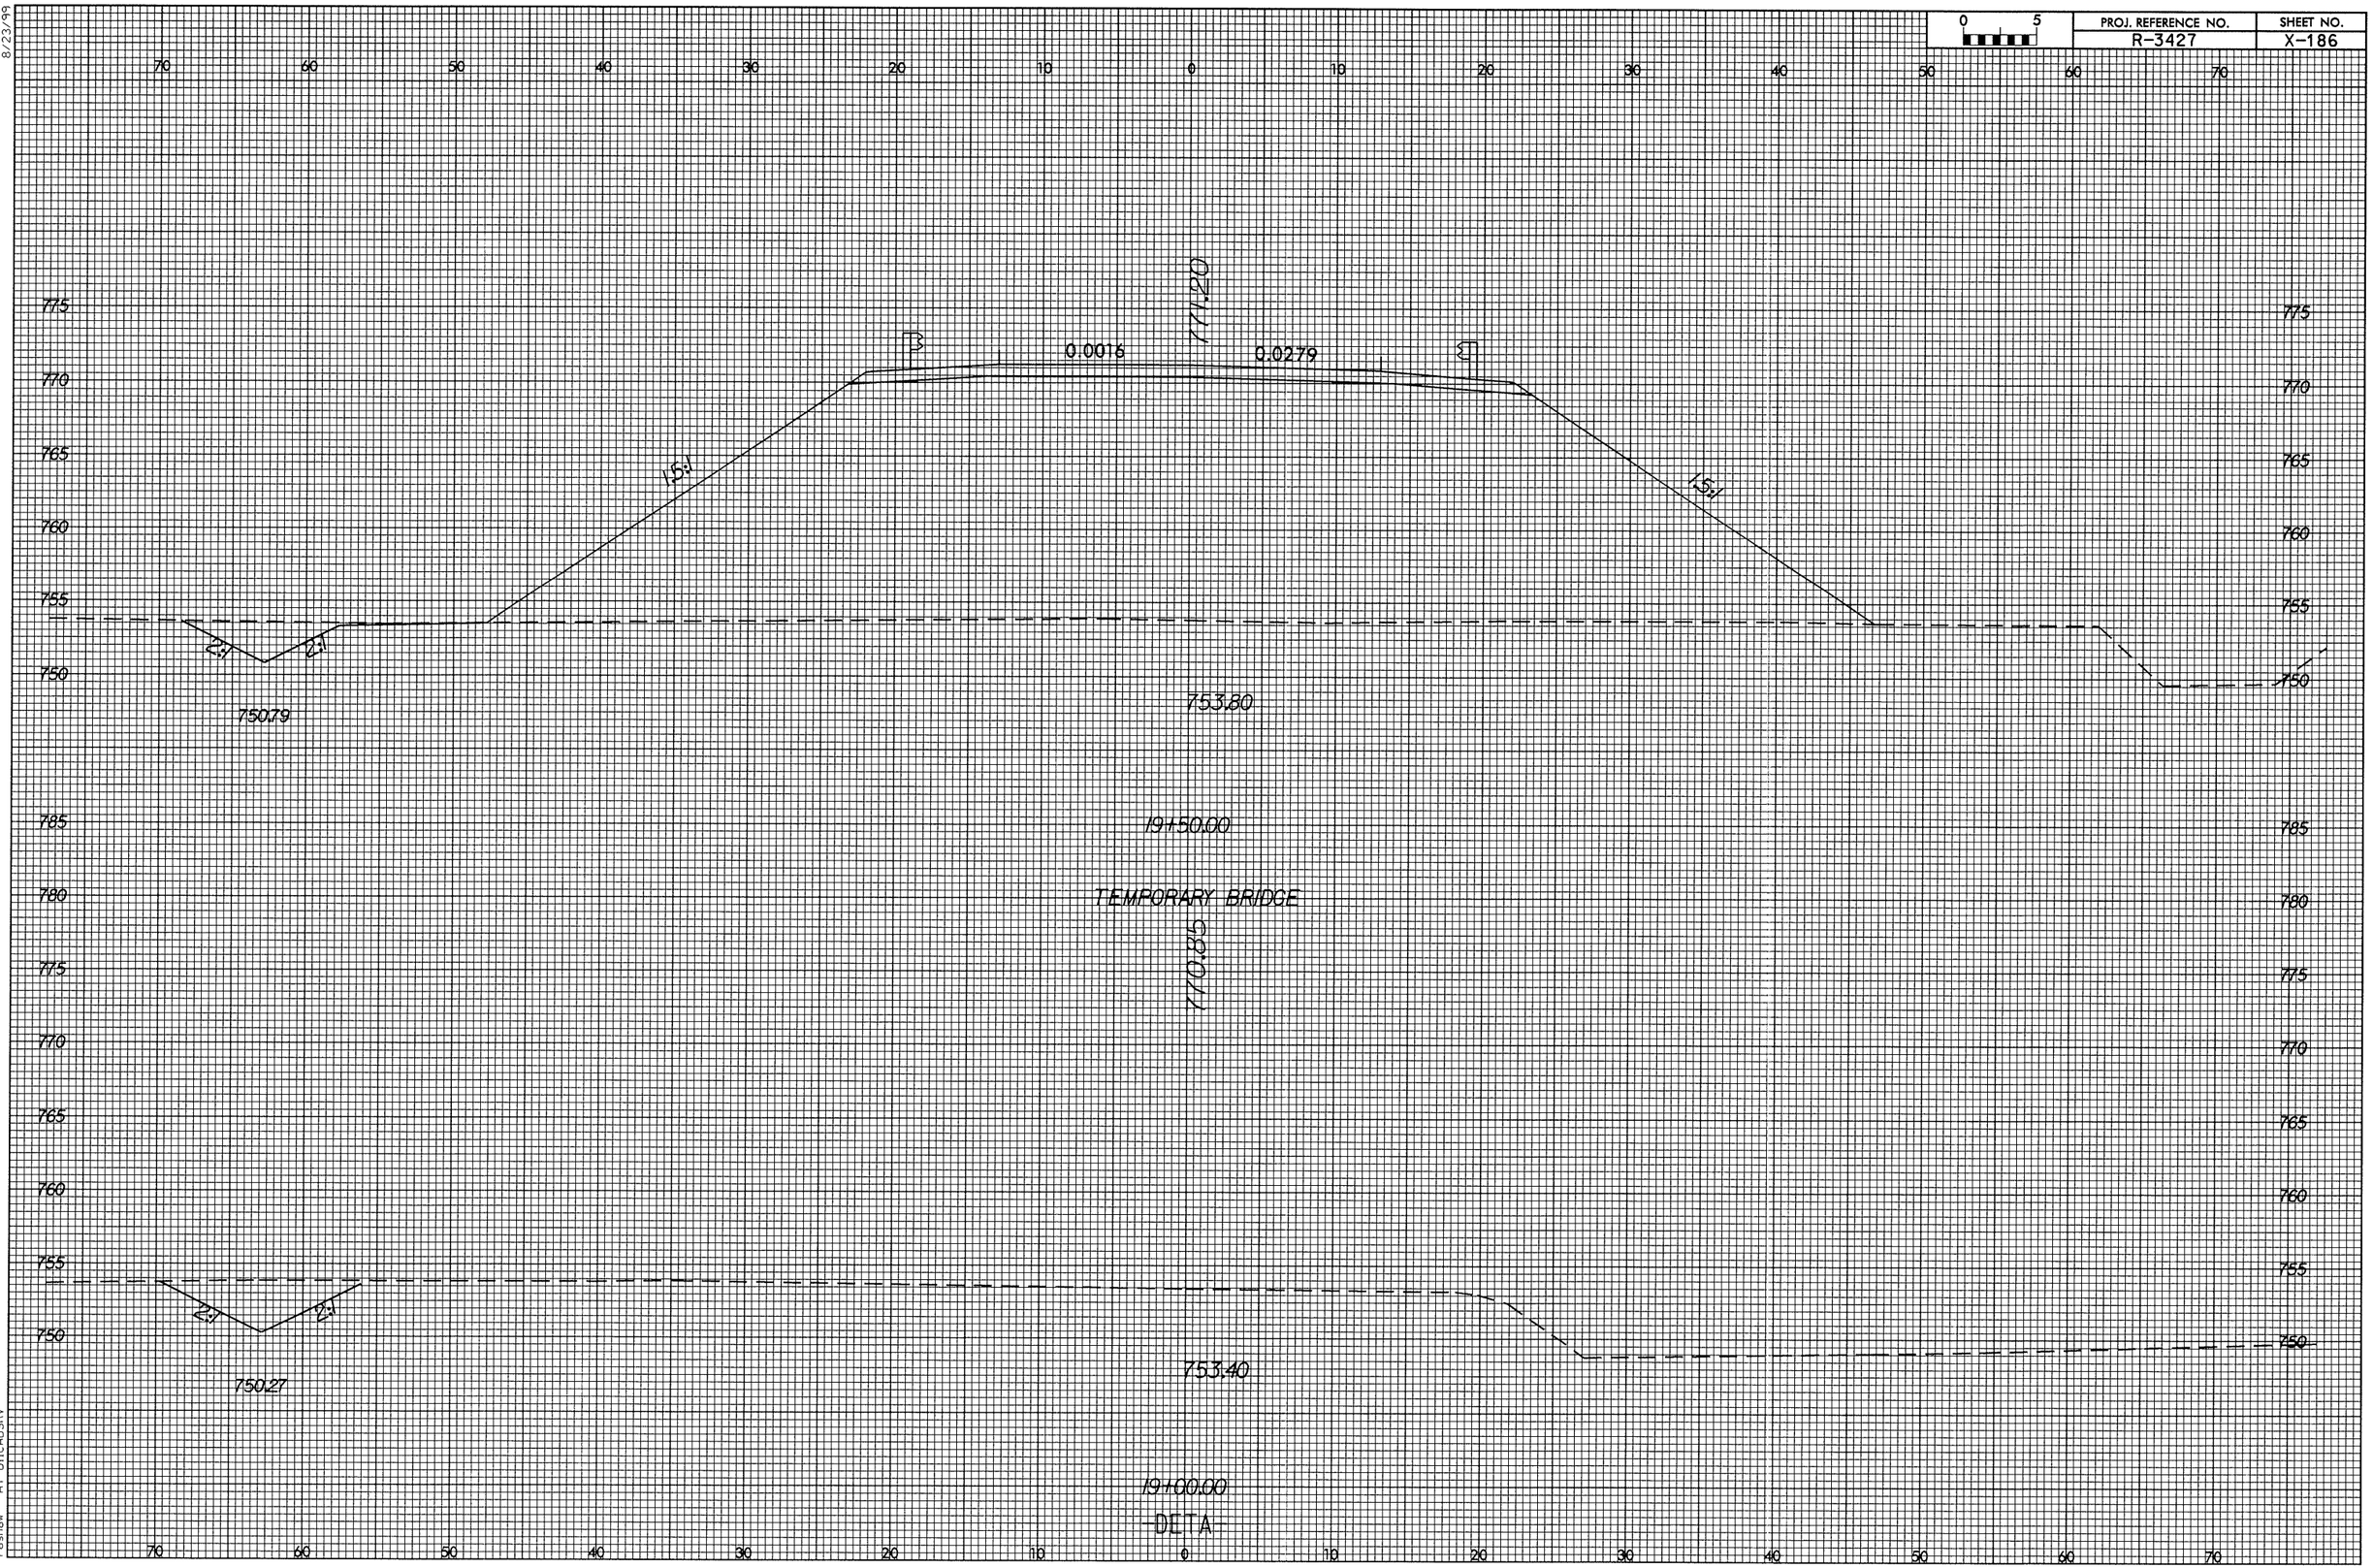

PROJ. REFERENCE NO.
R-3427
SHEET NO.
X-186
0 5
771.20
0.0016
0.0279
1.5:1
1.5:1
2:1
2:1
750.79
753.80
19+50.00
TEMPORARY BRIDGE
770.85
2:1
2:1
750.27
753.40
19+00.00
DETA