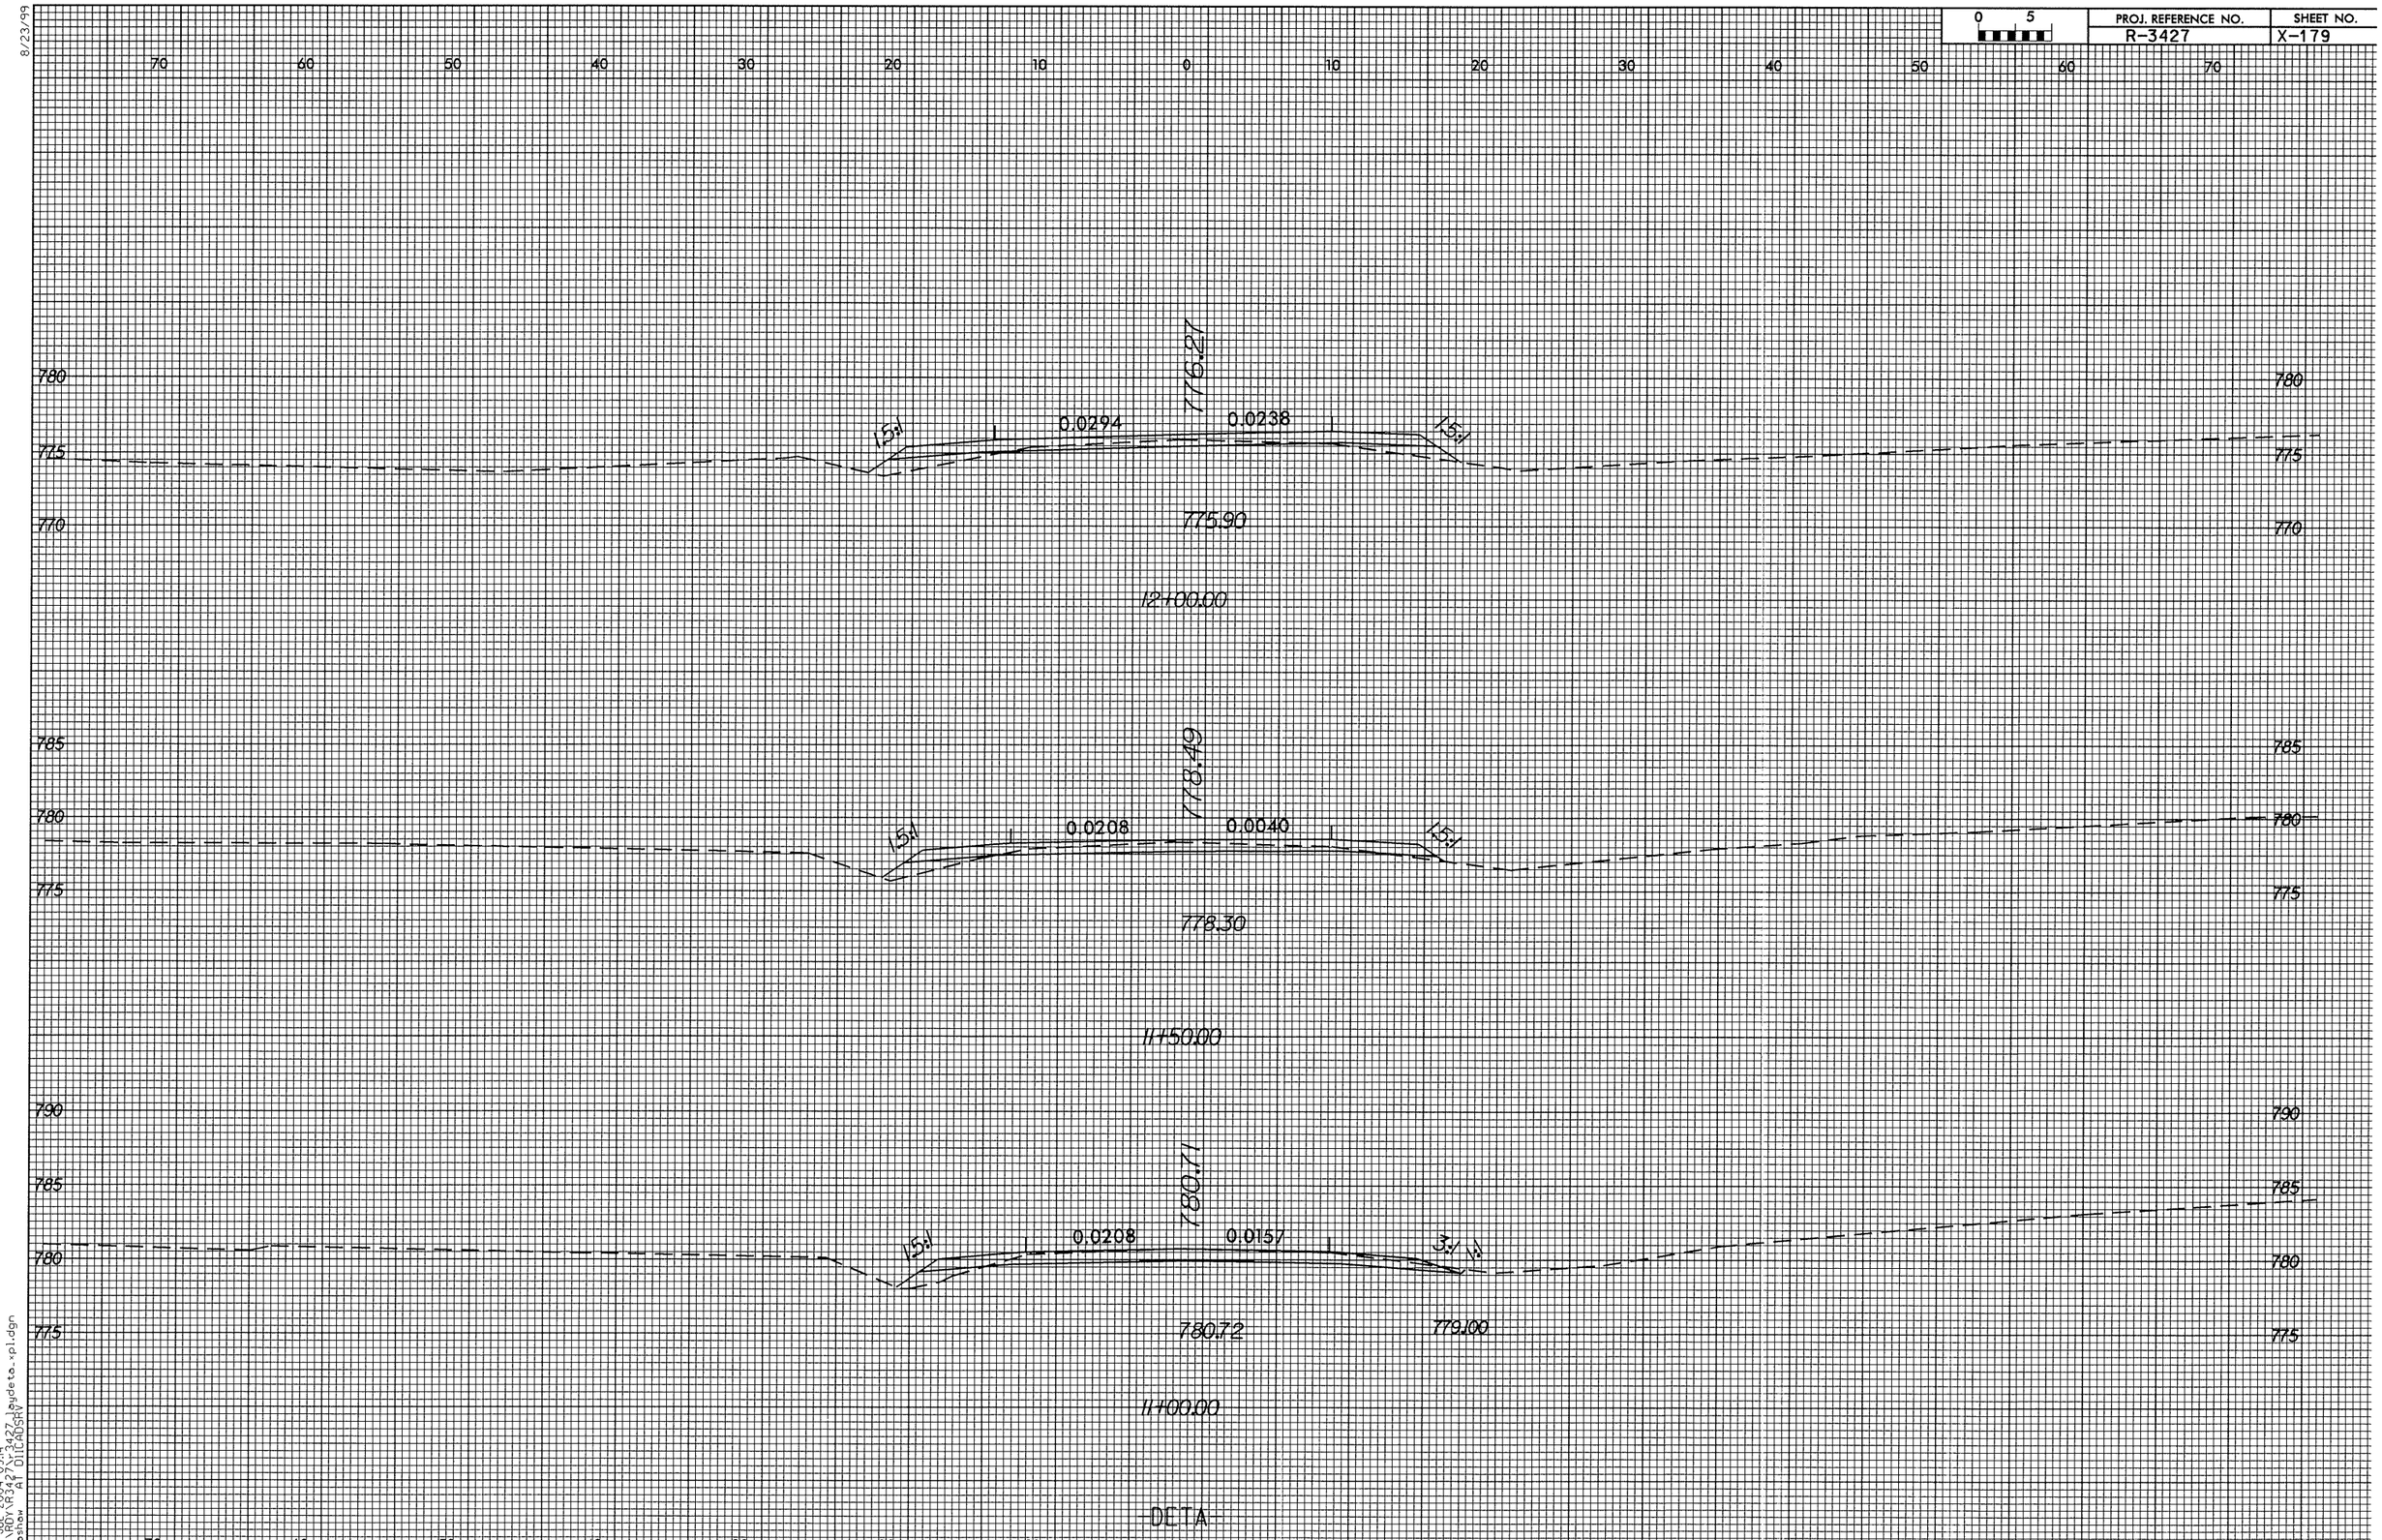PROJ. REFERENCE NO.	SHEET NO.
R-3427	X-179