PROJ. REFERENCE NO.	SHEET NO.
R-3427	X-108

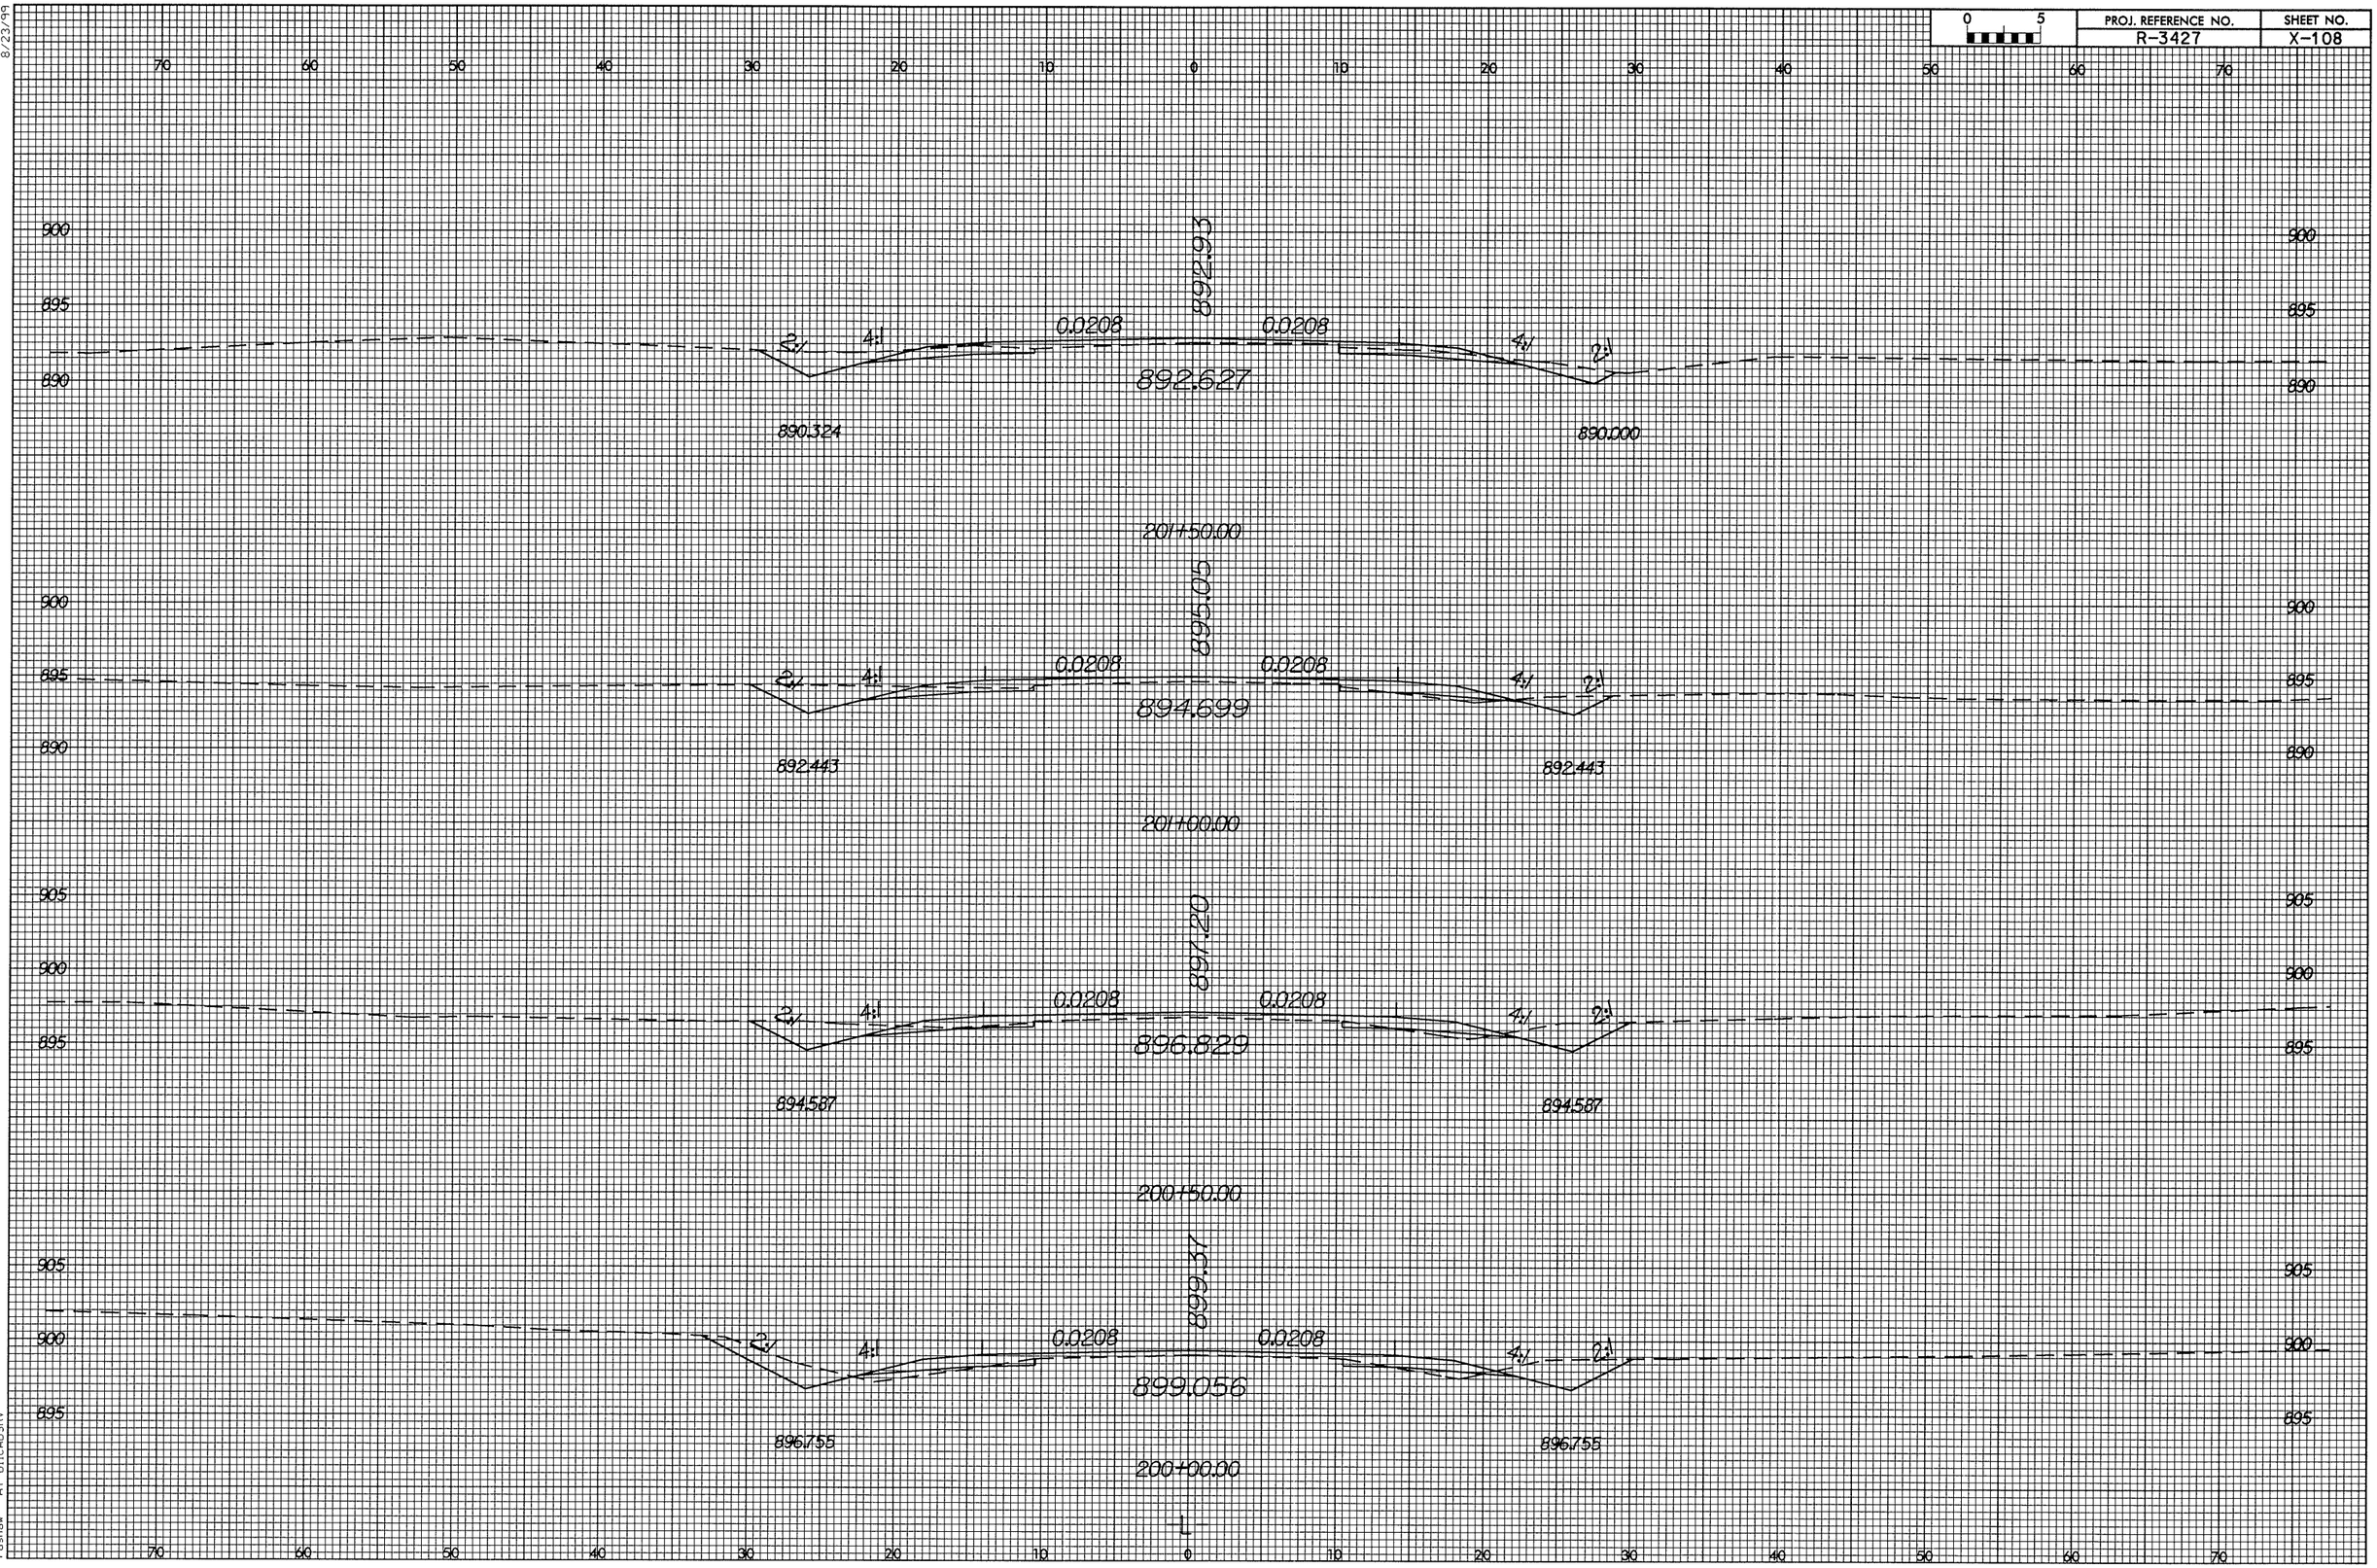

8/23/99

15-JUL-2004 11:53
f:\RDY\R3427\r3427_layl_xpl.dgn
rashow AT DITLADSKY