8/23/99

0 5	PROJ. REFERENCE NO.	SHEET NO.
	R-3427	X-67

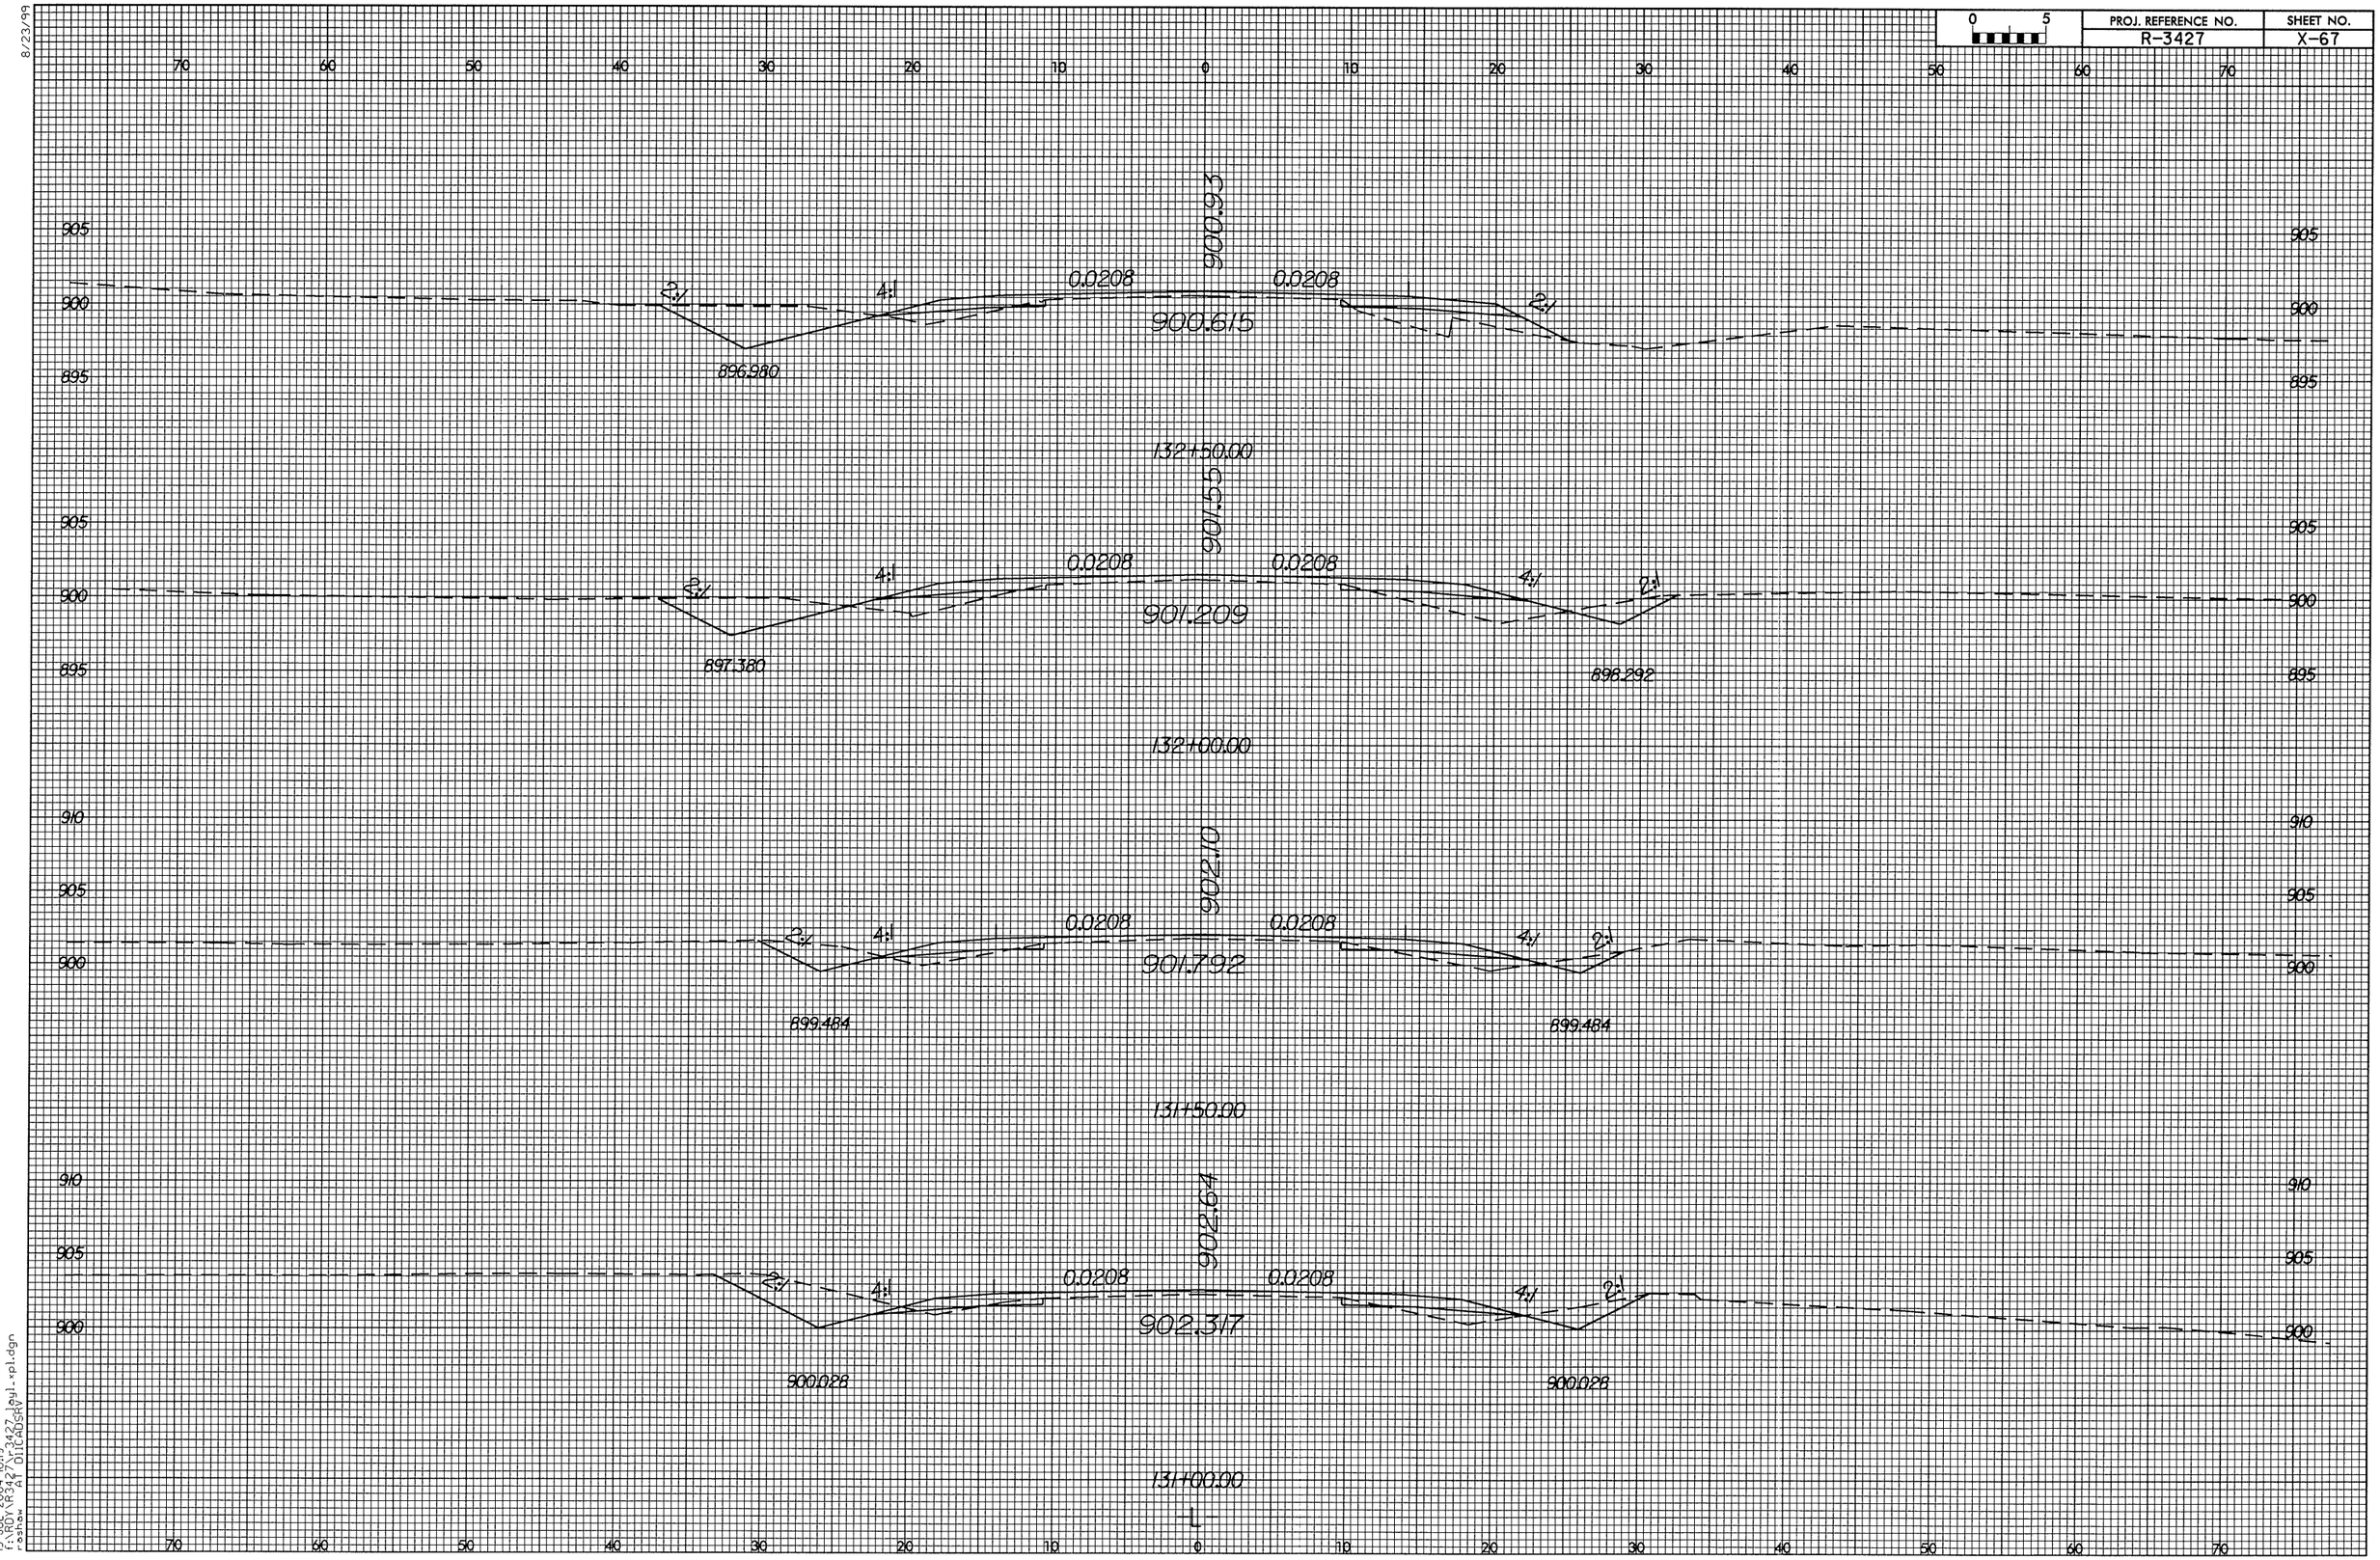

15-JUL-2004 10:19
f:\rody\r3427\r3427_loyl-xpl.dgn
rashaw
AT DICADSRV