PROJ. REFERENCE NO.	SHEET NO.
B-3310	X-7

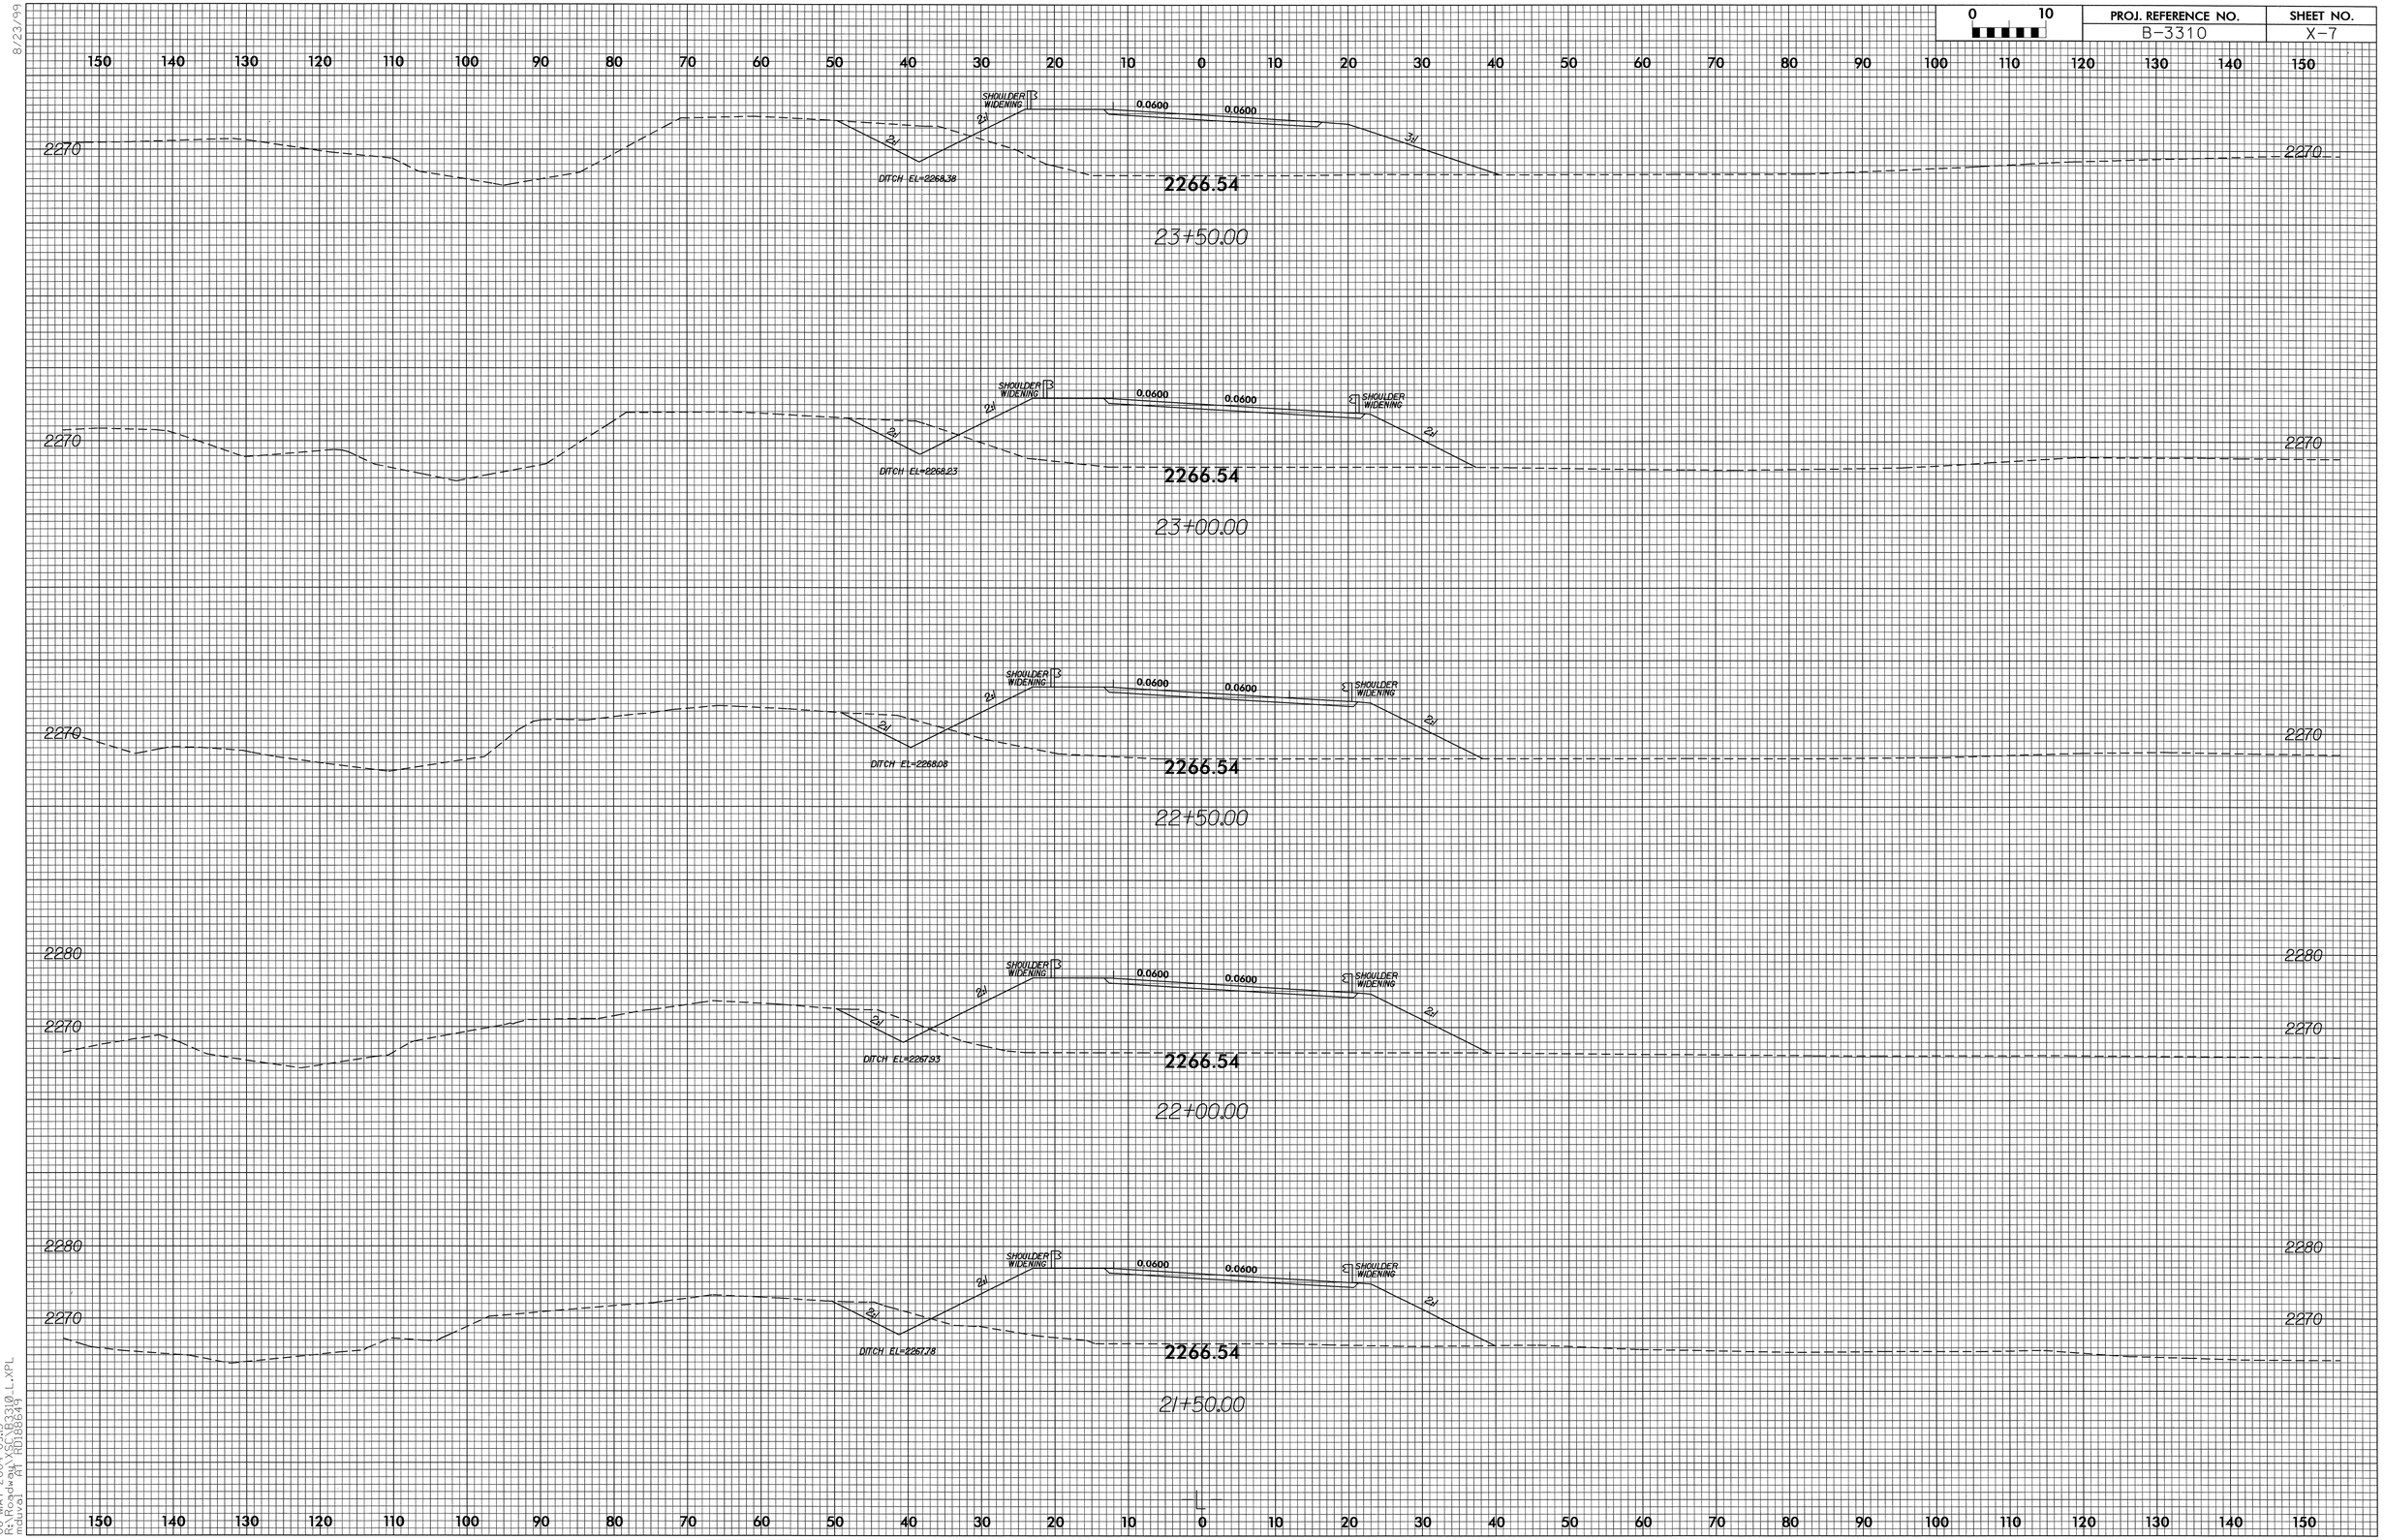

8/23/99

06-MAY-2004 09:13
R:\Roadway\XSC\B3310_L.XPL
mduval AT RD188649