W:\SquadM\b3649\ntran\MicroBe\b364901fp.dgn
ntran

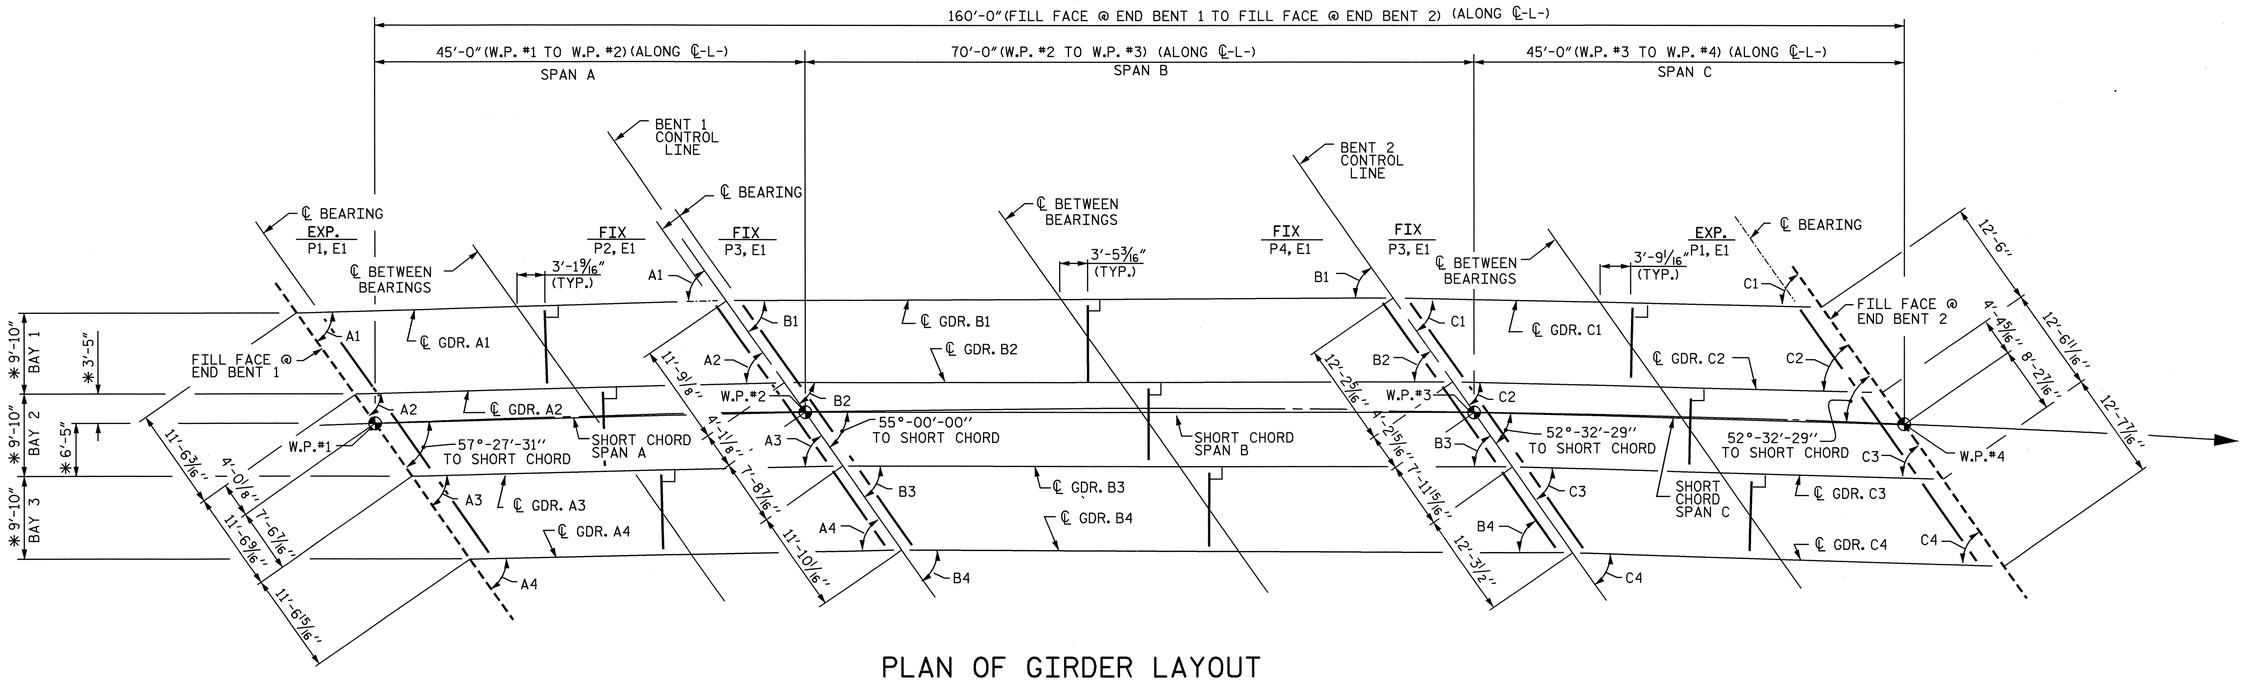


# PLAN OF GIRDER LAYOUT

* RADIAL THRU WORKPOINT

| GIRDER ANGLES | | | | | |
|---|---|---|---|---|---|
| SPAN A | ANGLES | SPAN B | ANGLES | SPAN C | ANGLES |
| A1 | 57°-48'-58" | B1 | 55°-23'-32" | C1 | 52°-58'-13" |
| A2 | 57°-33'-06" | B2 | 55°-06'-07" | C2 | 52°-39'-11" |
| A3 | 57°-16'-57" | B3 | 54°-48'-24" | C3 | 52°-19'-47" |
| A4 | 57°-00'-31" | B4 | 54°-30'-20" | C4 | 52°-00'-01" |

NORTH CAROLINA PROFESSIONAL SEAL 11259 ENGINEER DAVID R. ANDERSON
4-4-04

PROJECT NO. B-3649
GUILFORD COUNTY
STATION: 17+39.20 -L-

STATE OF NORTH CAROLINA
DEPARTMENT OF TRANSPORTATION
RALEIGH

SUPERSTRUCTURE
GIRDER LAYOUT

| REVISIONS | | | | | | SHEET NO. |
|---|---|---|---|---|---|---|
| NO. | BY: | DATE: | NO. | BY: | DATE: | S-10 |
| 1 | | | 3 | | | TOTAL SHEETS |
| 2 | | | 4 | | | 32 |

DRAWN BY : N. Q. TRAN DATE : 4-14-03
CHECKED BY : T. A. WALTER DATE : 9-30-03