PROJ. REFERENCE NO.	SHEET NO.
B-3348	X-19

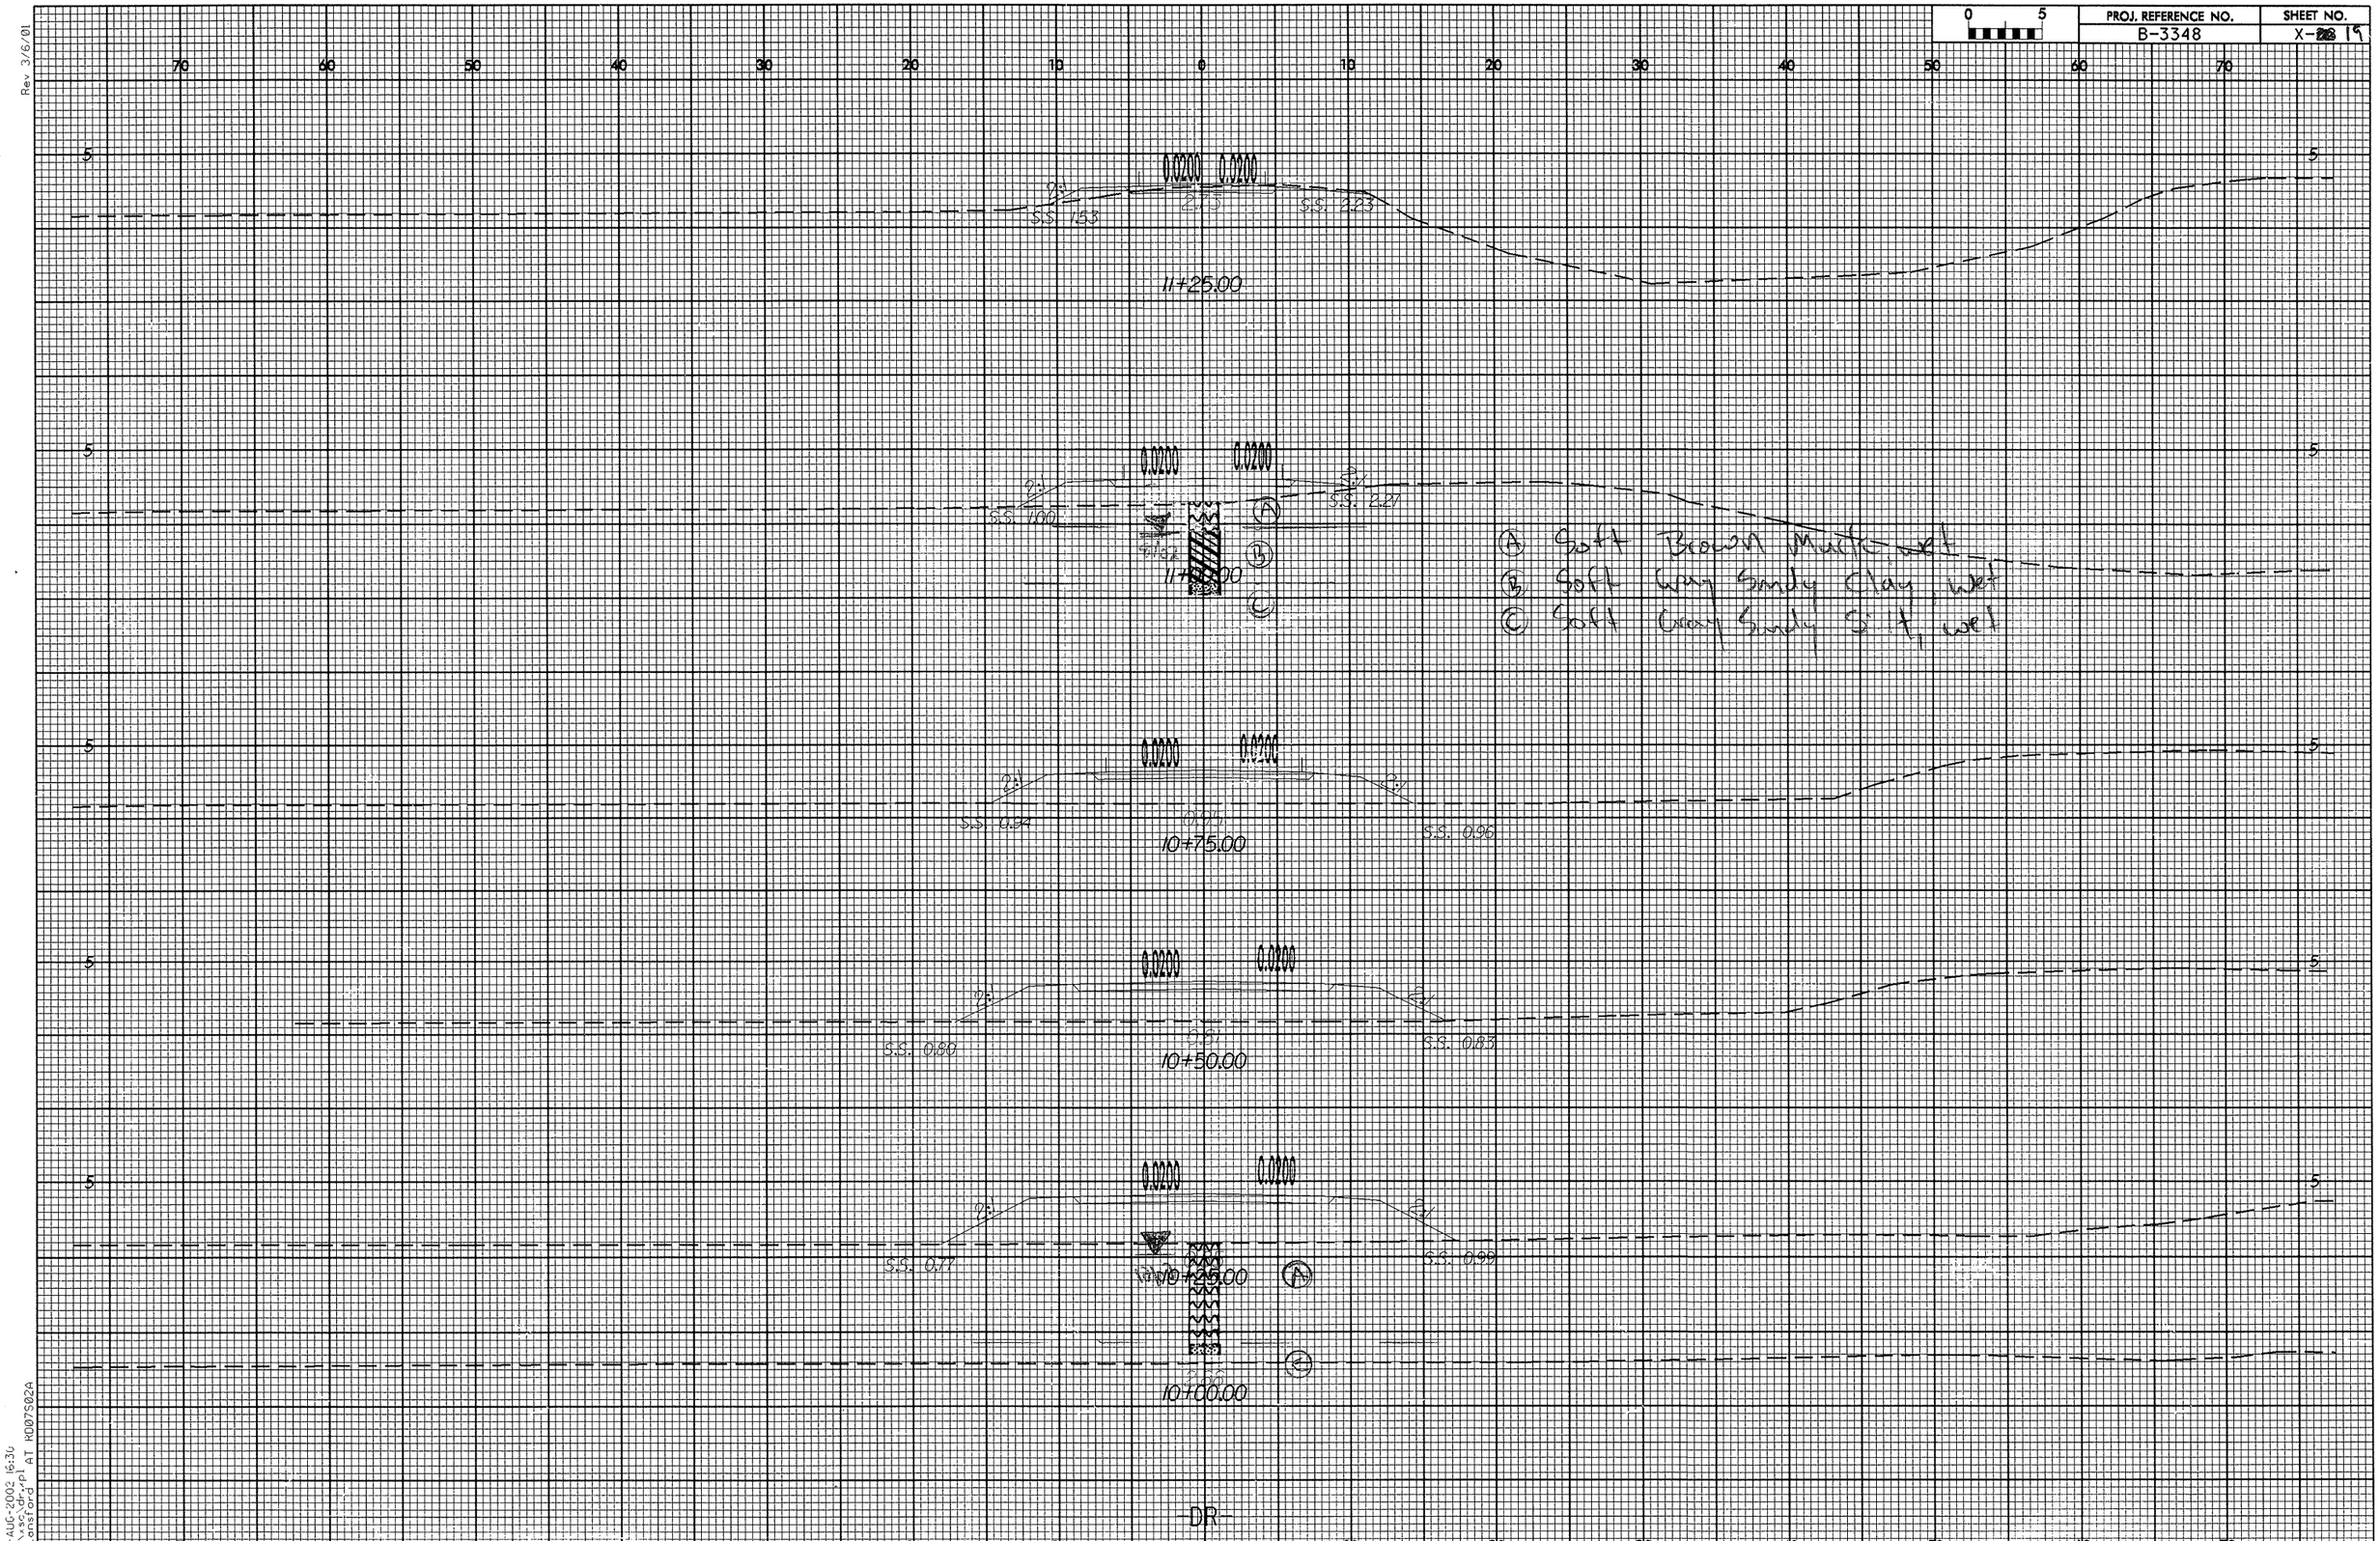

-DR-

Rev 3/6/01

19 AUG-2002 16:30
jlensford AT RD07S02A
jl:\sc\dr.pl