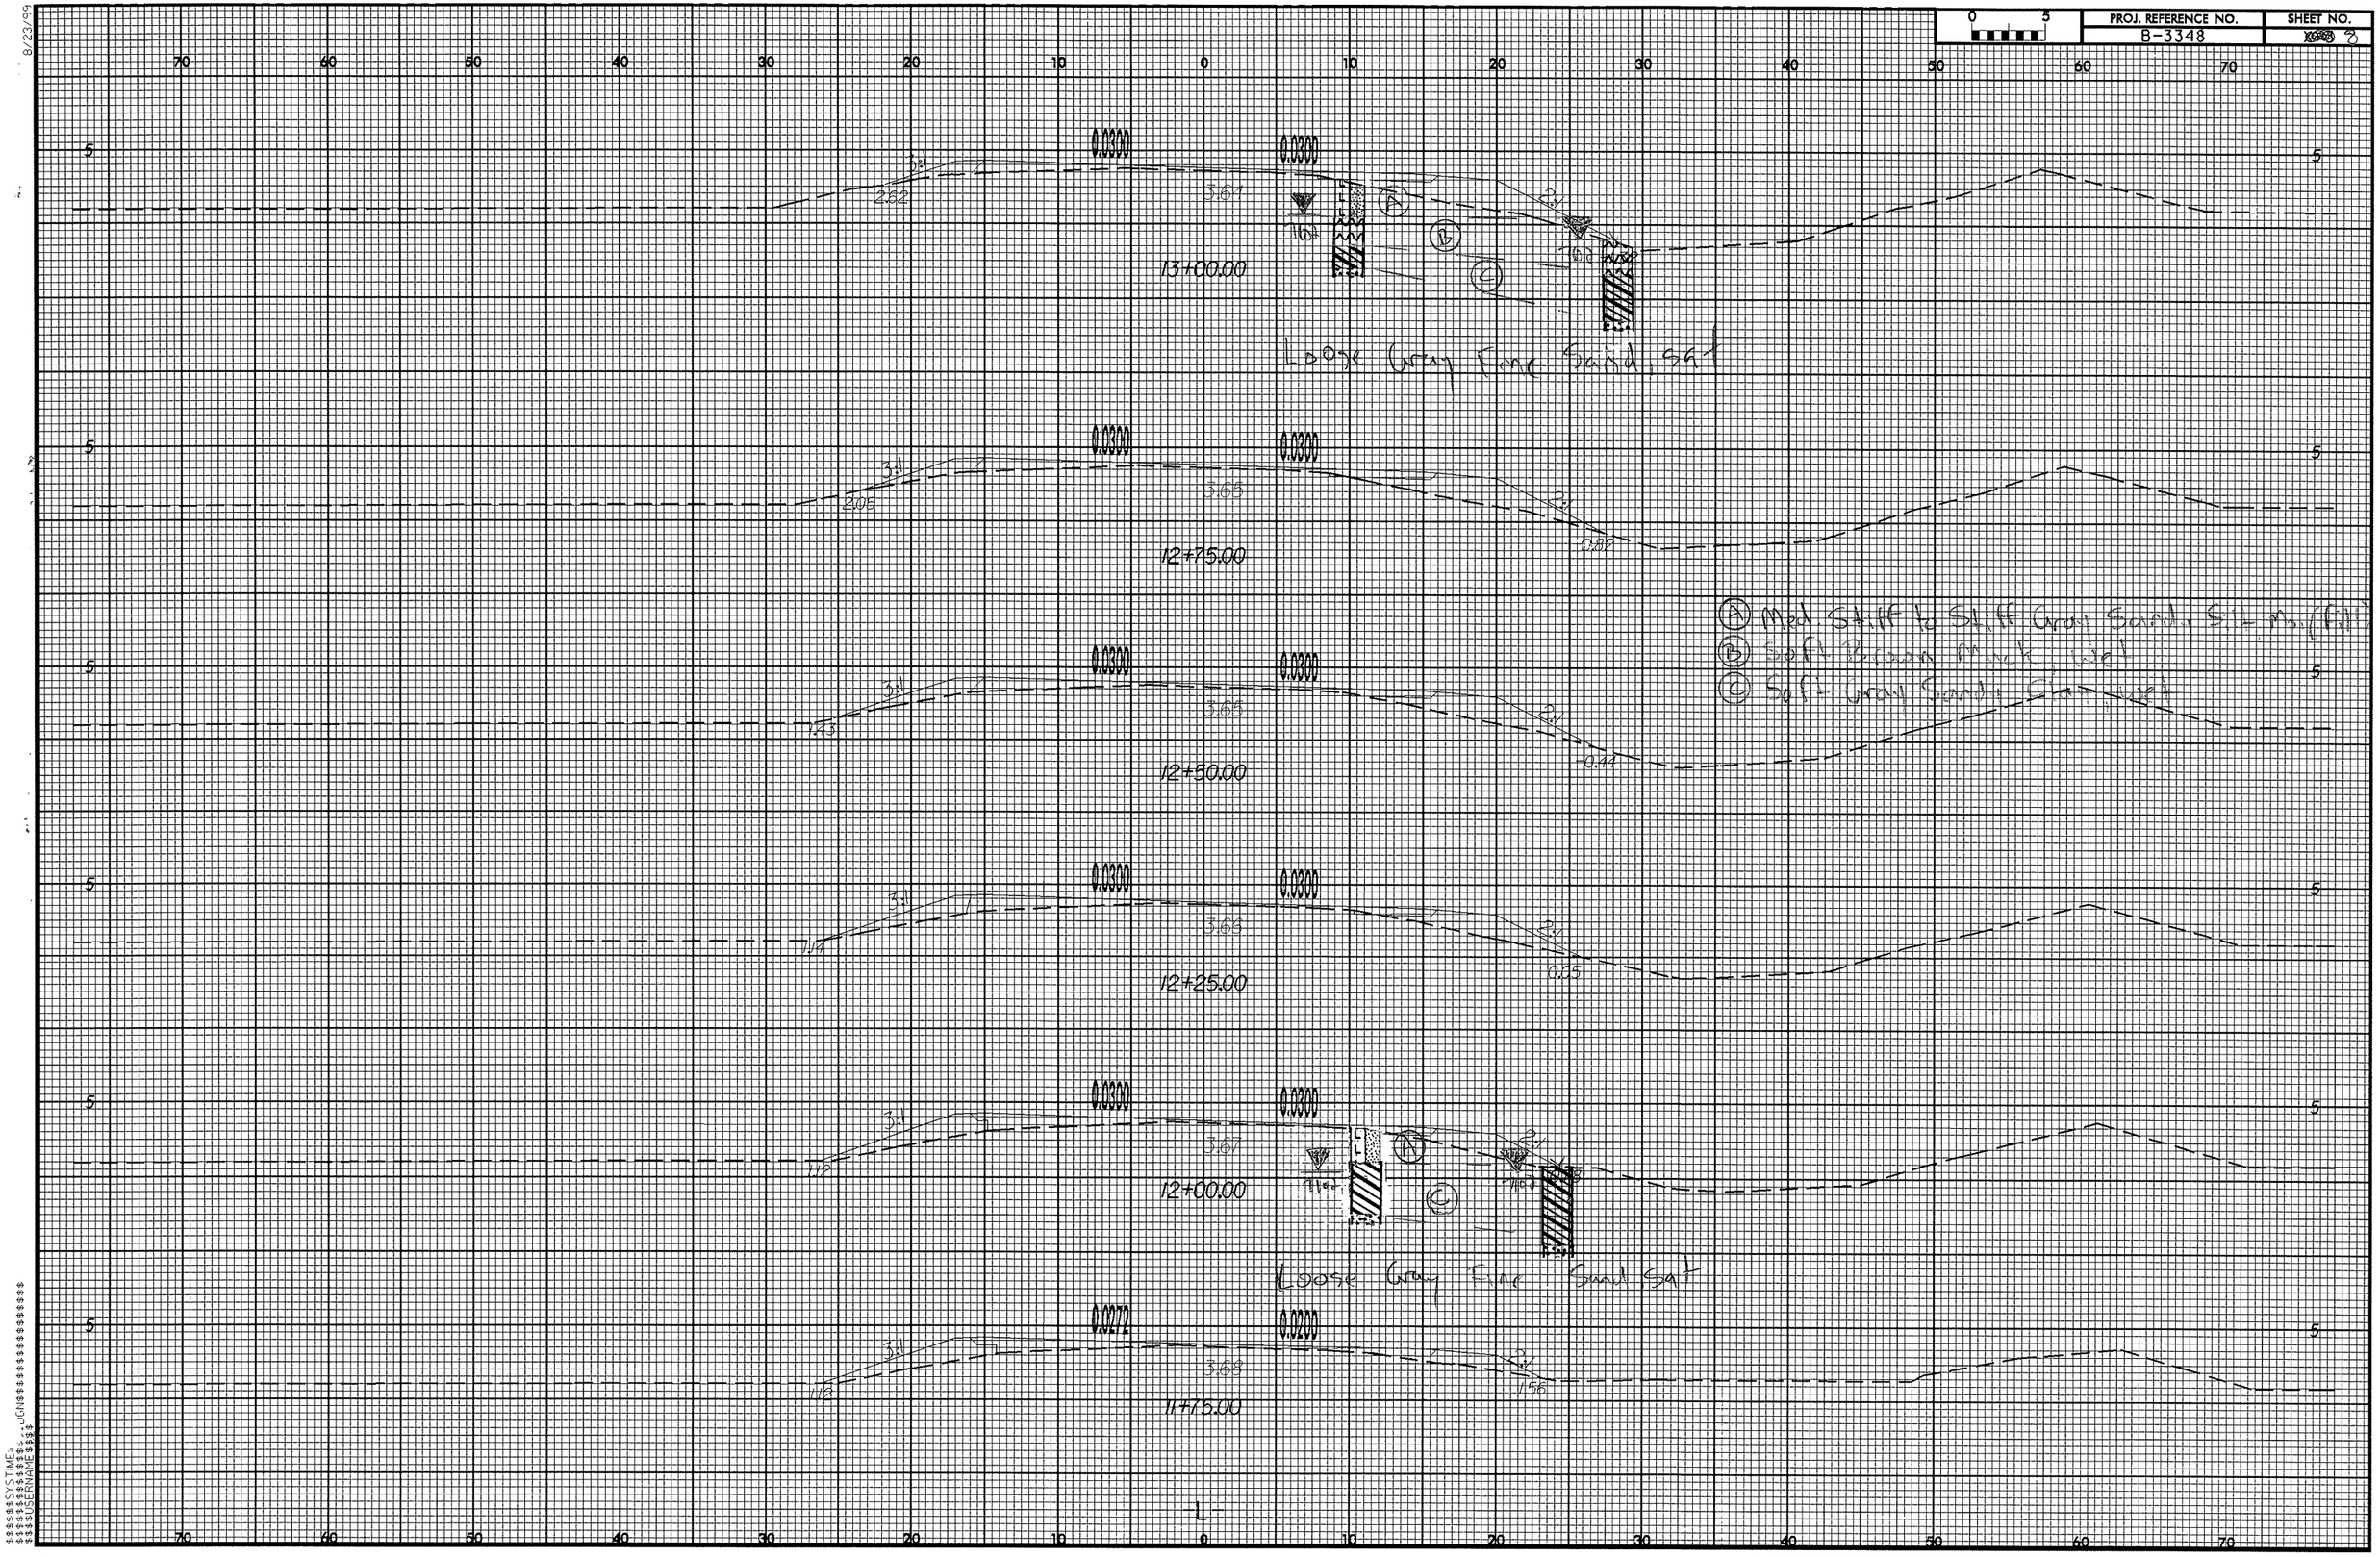
PROJ. REFERENCE NO.
B-3348
SHEET NO.
13+00.00
12+75.00
12+50.00
12+25.00
12+00.00
11+75.00
Loose Gray Fine Sand, SAT
Loose Gray Fine Sand SAT
Ⓐ Med STIFF to STIFF Gray Sandy Silt - ML (A-4)
Ⓑ SOFT Brown Muck (WET)
Ⓒ SOFT Gray Sandy Silt (WET)