STATE	STATE PROJECT REFERENCE NO.	SHEET NO.	TOTAL SHEETS
N.C.	R-2911A	6	
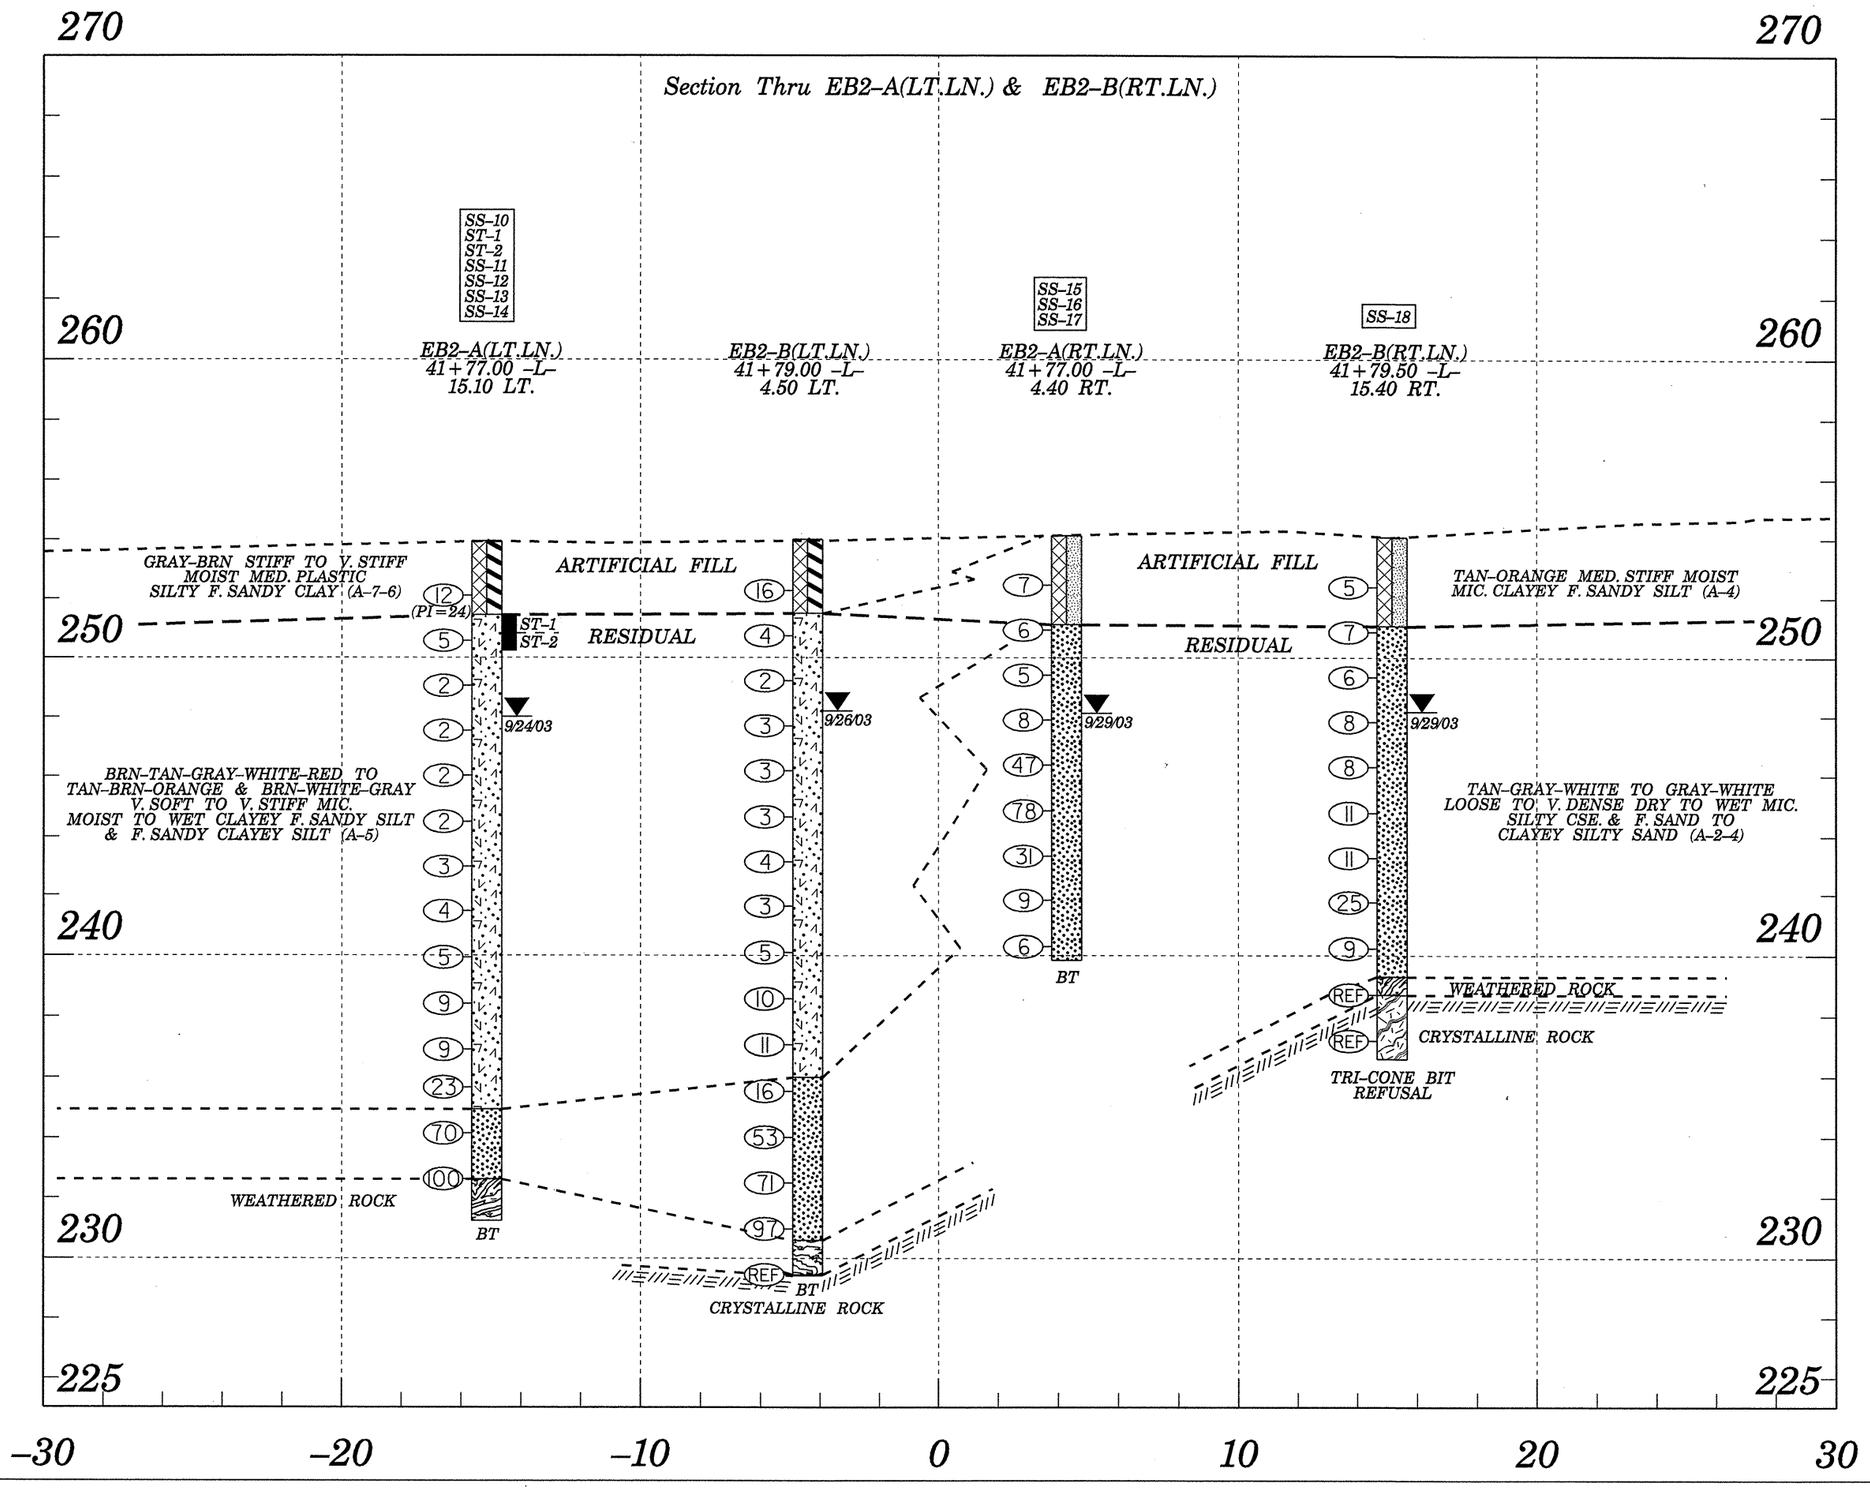
STATE PROJ. NO.	F.A. PROJ. NO.	DESCRIPTION
8.1631801		P.E.
WBS:34517.1.1		CONST.