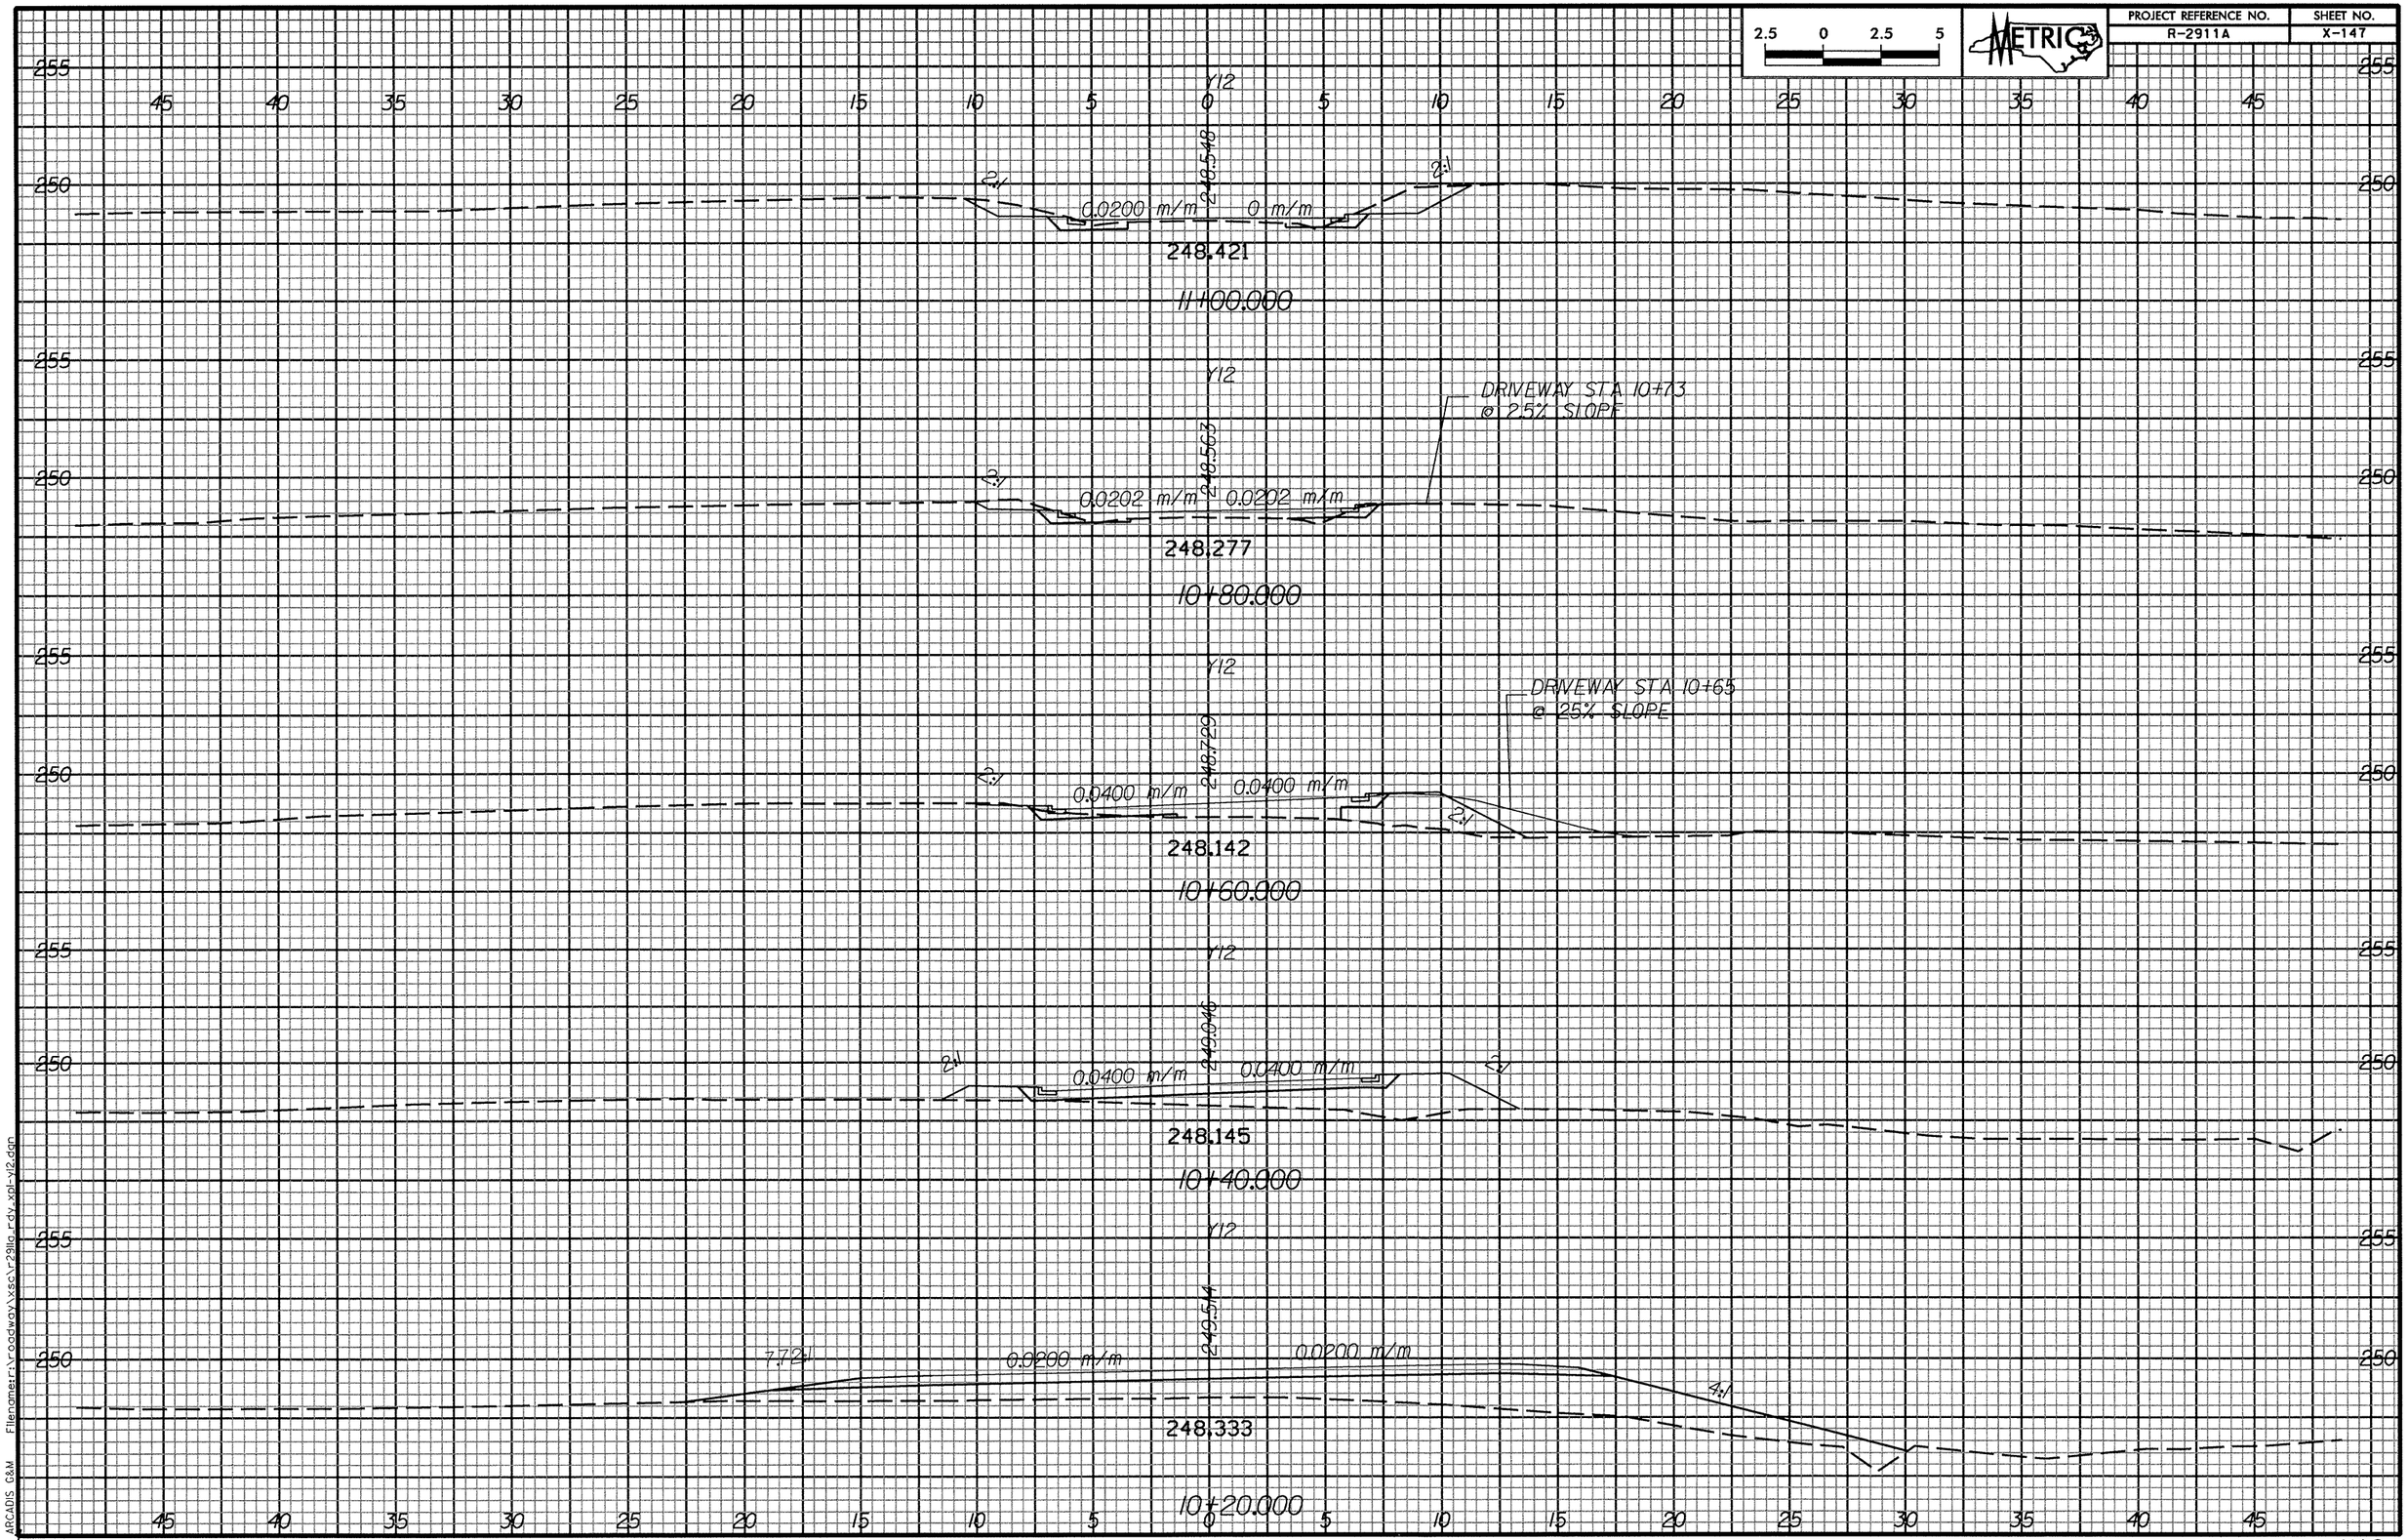
2.5 0 2.5 5
METRIC
PROJECT REFERENCE NO.
R-2911A
SHEET NO.
X-147
Y12
0.0200 m/m
0 m/m
248.548
248.421
11+00.000
DRIVEWAY STA 10+73
@ 25% SLOPE
0.0202 m/m
0.0202 m/m
248.563
248.277
10+80.000
DRIVEWAY STA 10+65
@ 25% SLOPE
0.0400 m/m
0.0400 m/m
248.729
248.142
10+60.000
0.0400 m/m
0.0400 m/m
248.046
248.145
10+40.000
0.0200 m/m
0.0200 m/m
248.514
248.333
10+20.000
ARCADIS G&M
Filename:r:\roadway\xsc\r2911a_rdy_xsl-y12.dgn
Date:3/11/2004 Time: 10:12:54 PM