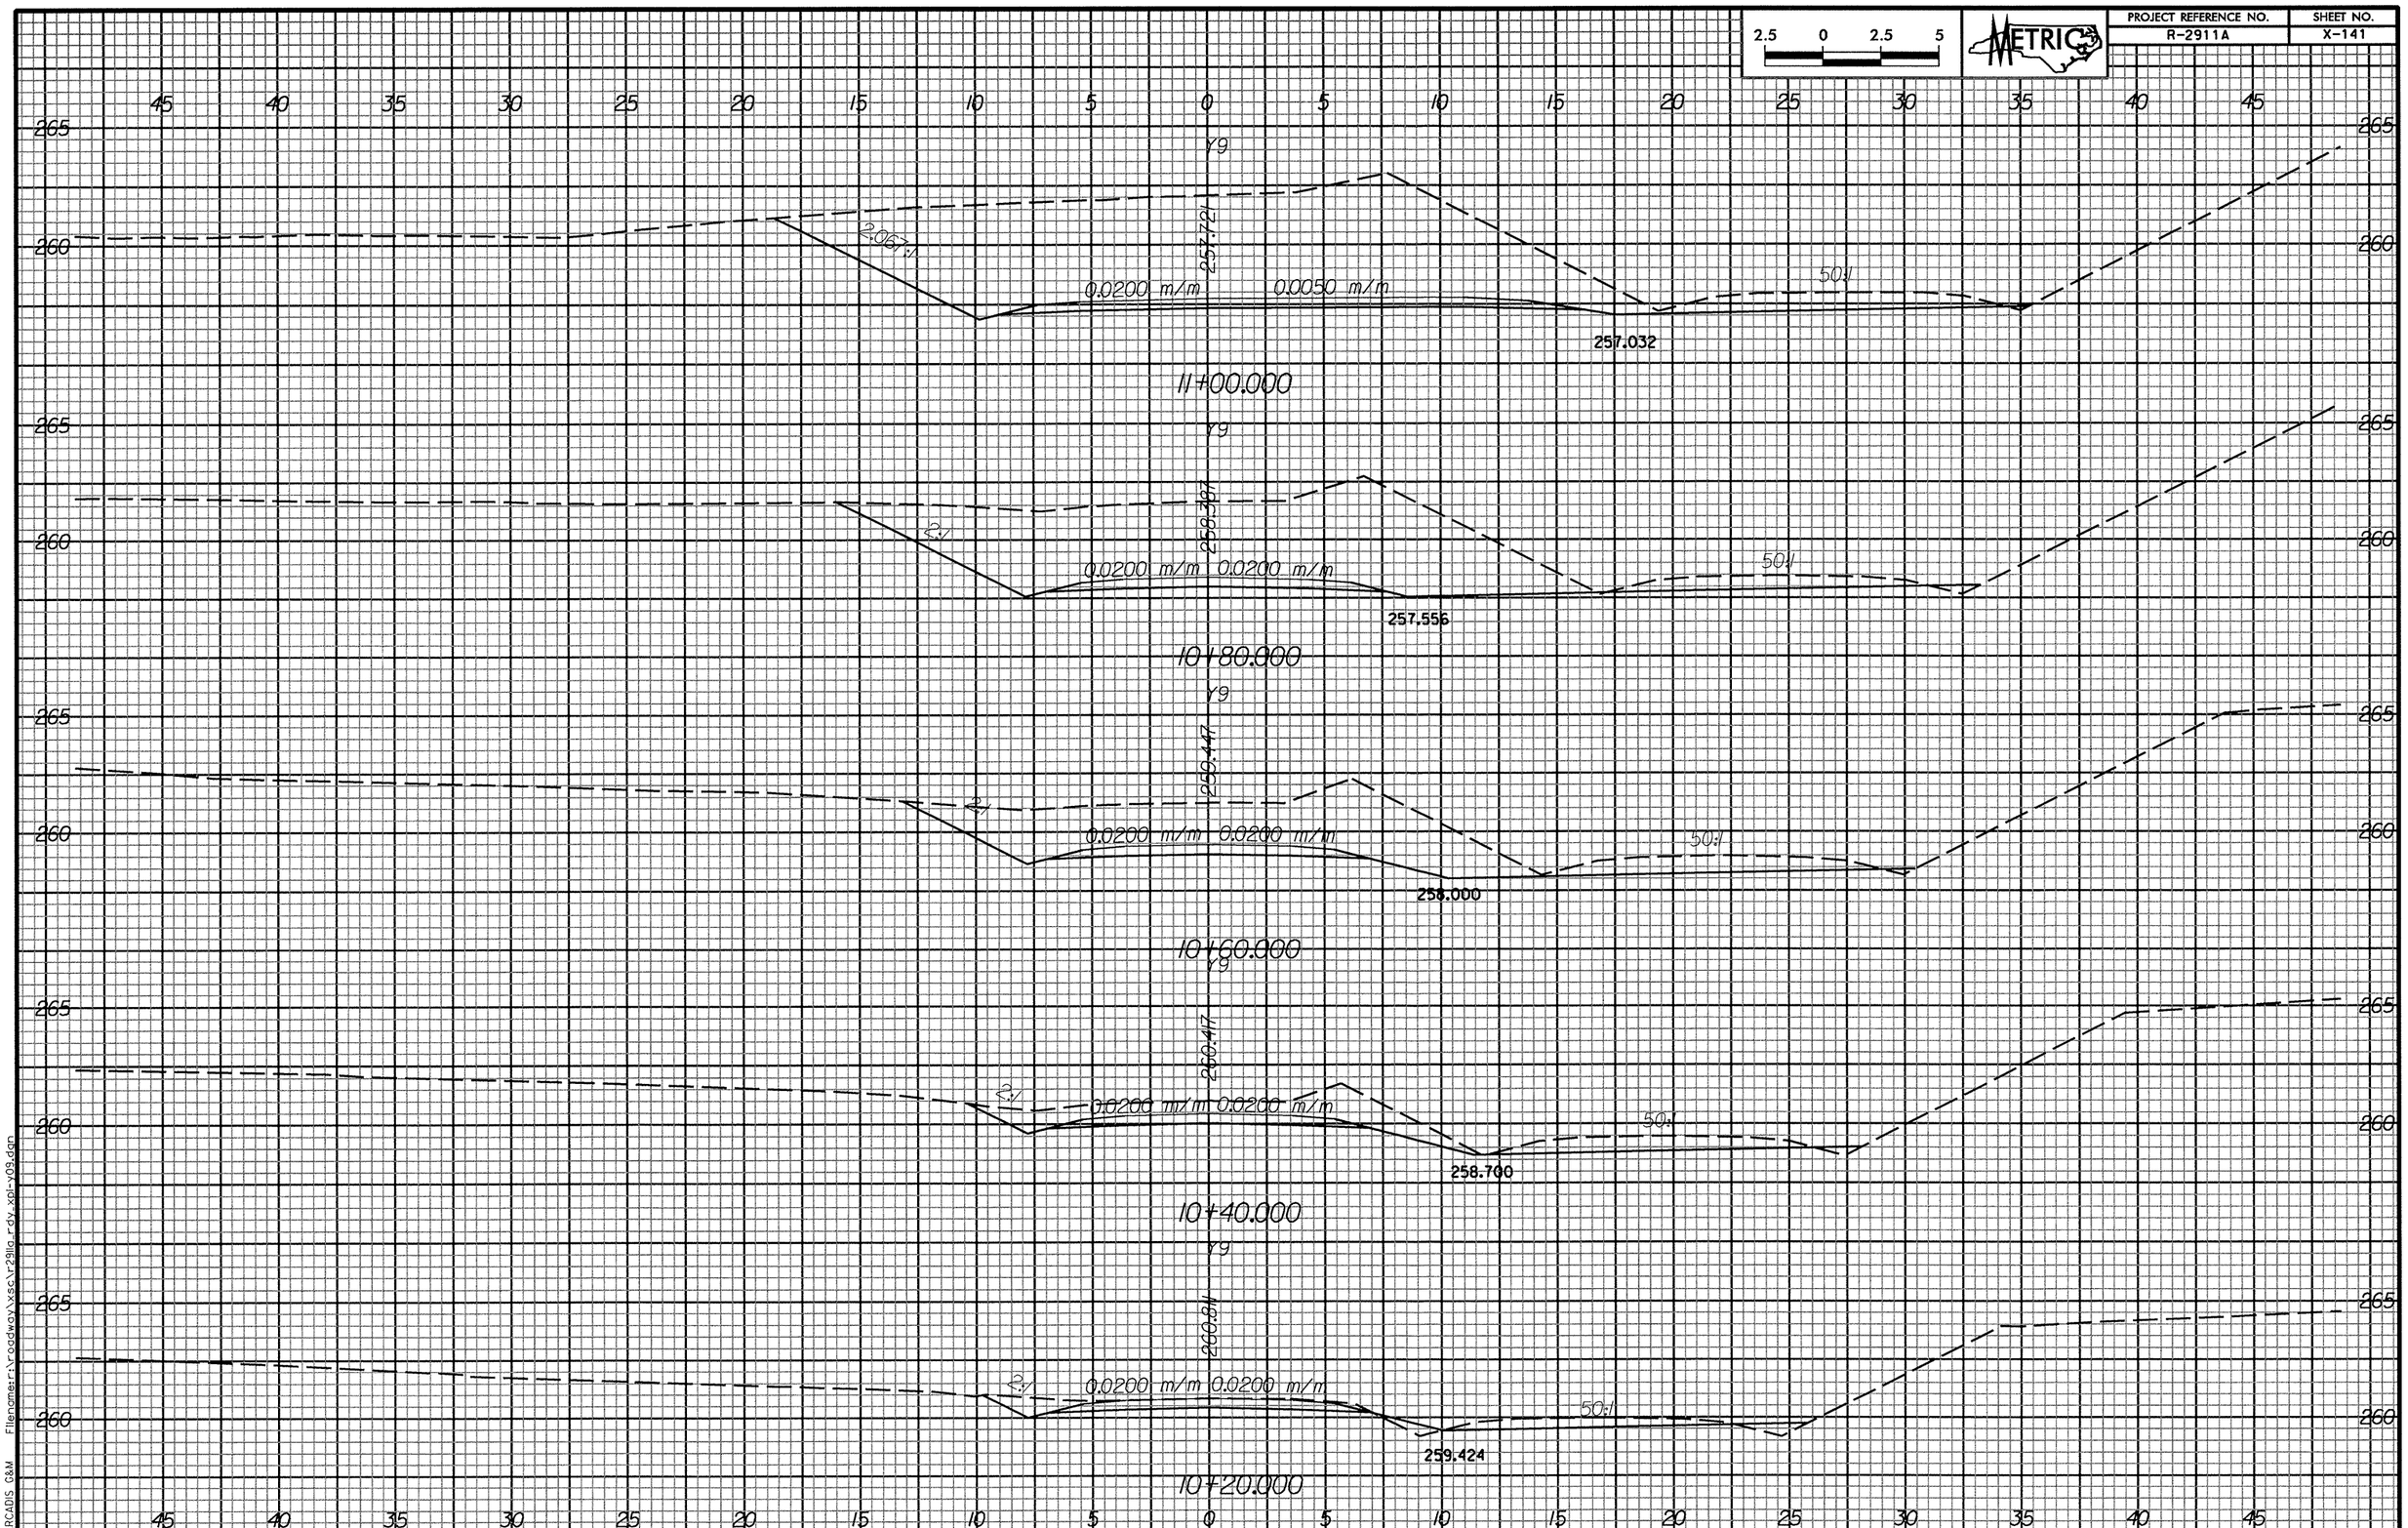
2.5 0 2.5 5
METRIC
PROJECT REFERENCE NO.
R-2911A
SHEET NO.
X-141
11+00.000
Y9
257.721
2.06%
0.0200 m/m
0.0050 m/m
50:1
257.032
10+80.000
Y9
257.397
2%
0.0200 m/m
0.0200 m/m
50:1
257.556
10+60.000
Y9
259.447
2%
0.0200 m/m
0.0200 m/m
50:1
258.000
10+40.000
Y9
260.417
2%
0.0200 m/m
0.0200 m/m
50:1
258.700
10+20.000
Y9
260.84
2%
0.0200 m/m
0.0200 m/m
50:1
259.424
ARCADIS G&M Filename:r:\roadway\xsc\r2911a_rdy_xpl-y09.dgn
Date:3/11/2004 Time: 10:12:52 PM