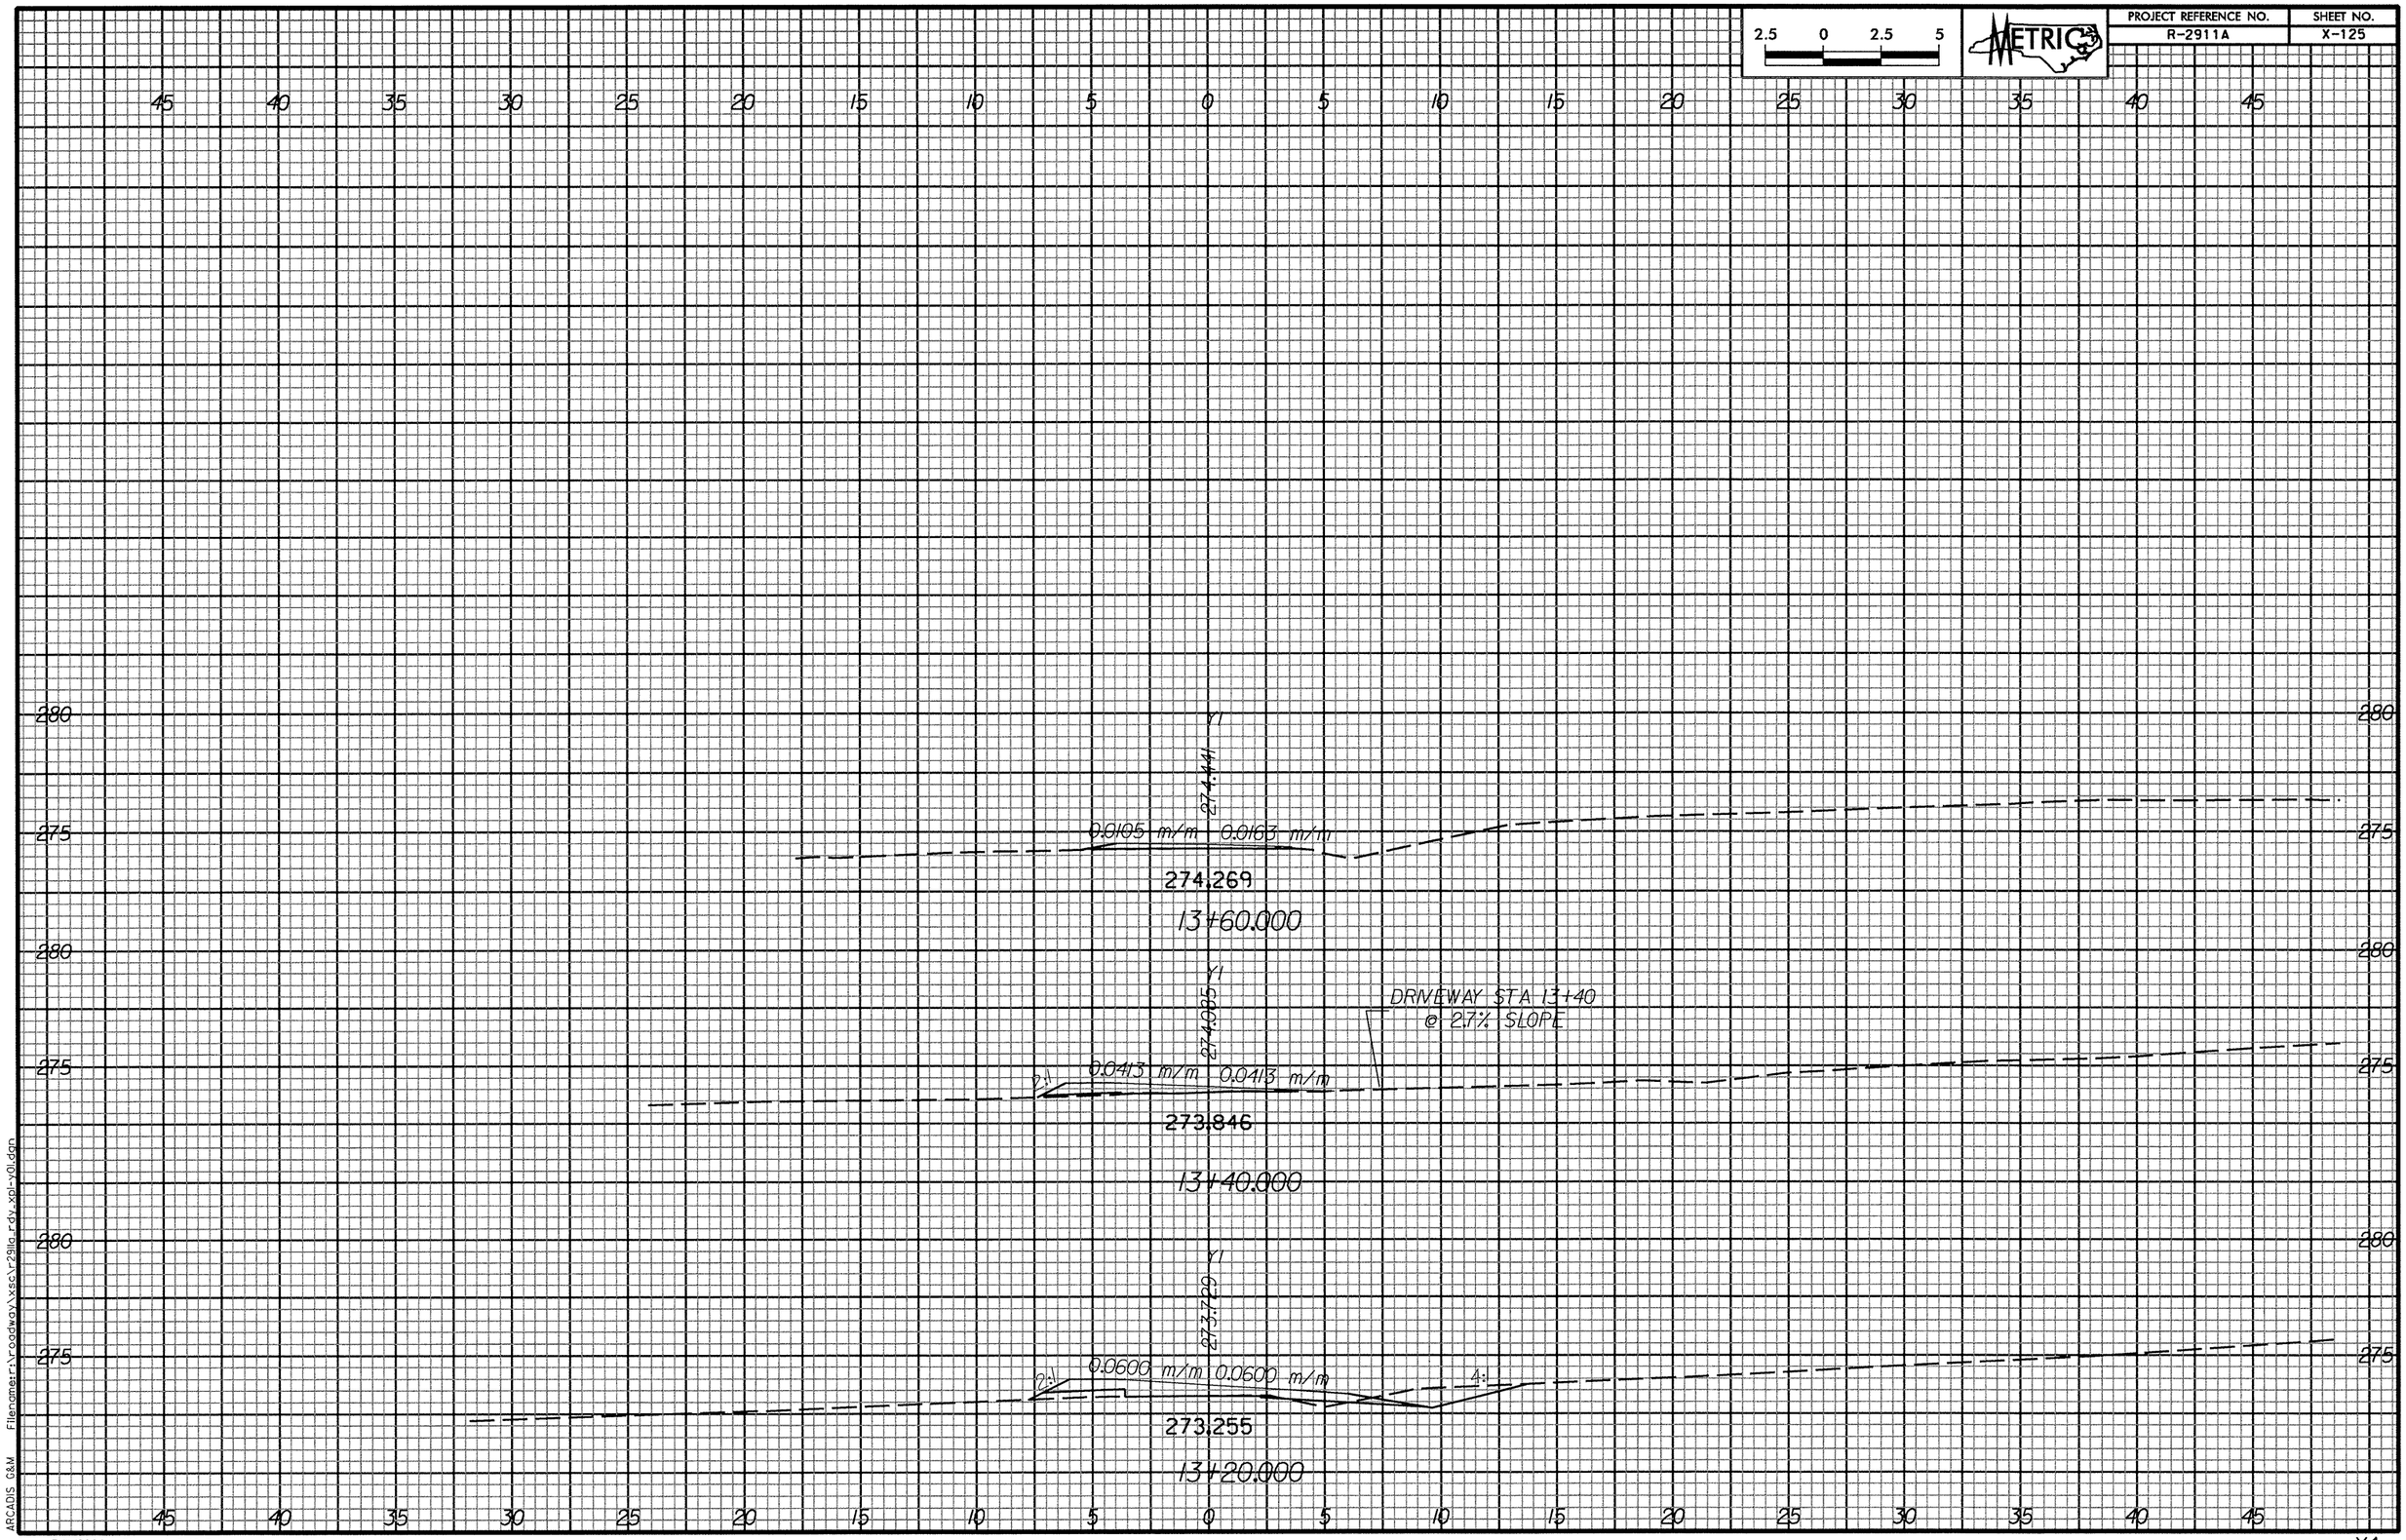
2.5 0 2.5 5
METRIC
PROJECT REFERENCE NO.
R-2911A
SHEET NO.
X-125
45 40 35 30 25 20 15 10 5 0 5 10 15 20 25 30 35 40 45
280
275
Y1
274.441
0.0105 m/m
0.0163 m/m
274.269
13+60.000
Y1
274.005
DRIVEWAY STA 13+40
@ 27% SLOPE
2:1
0.0413 m/m
0.0413 m/m
273.846
13+40.000
Y1
273.720
2:1
0.0600 m/m
0.0600 m/m
4:1
273.255
13+20.000
ARCADIS G&M
Filename:r:\roadway\xsc\r2911a_rdy_xpl-y01.dgn
Date:3/11/2004 Time: 10:12:48 PM
-Y1-