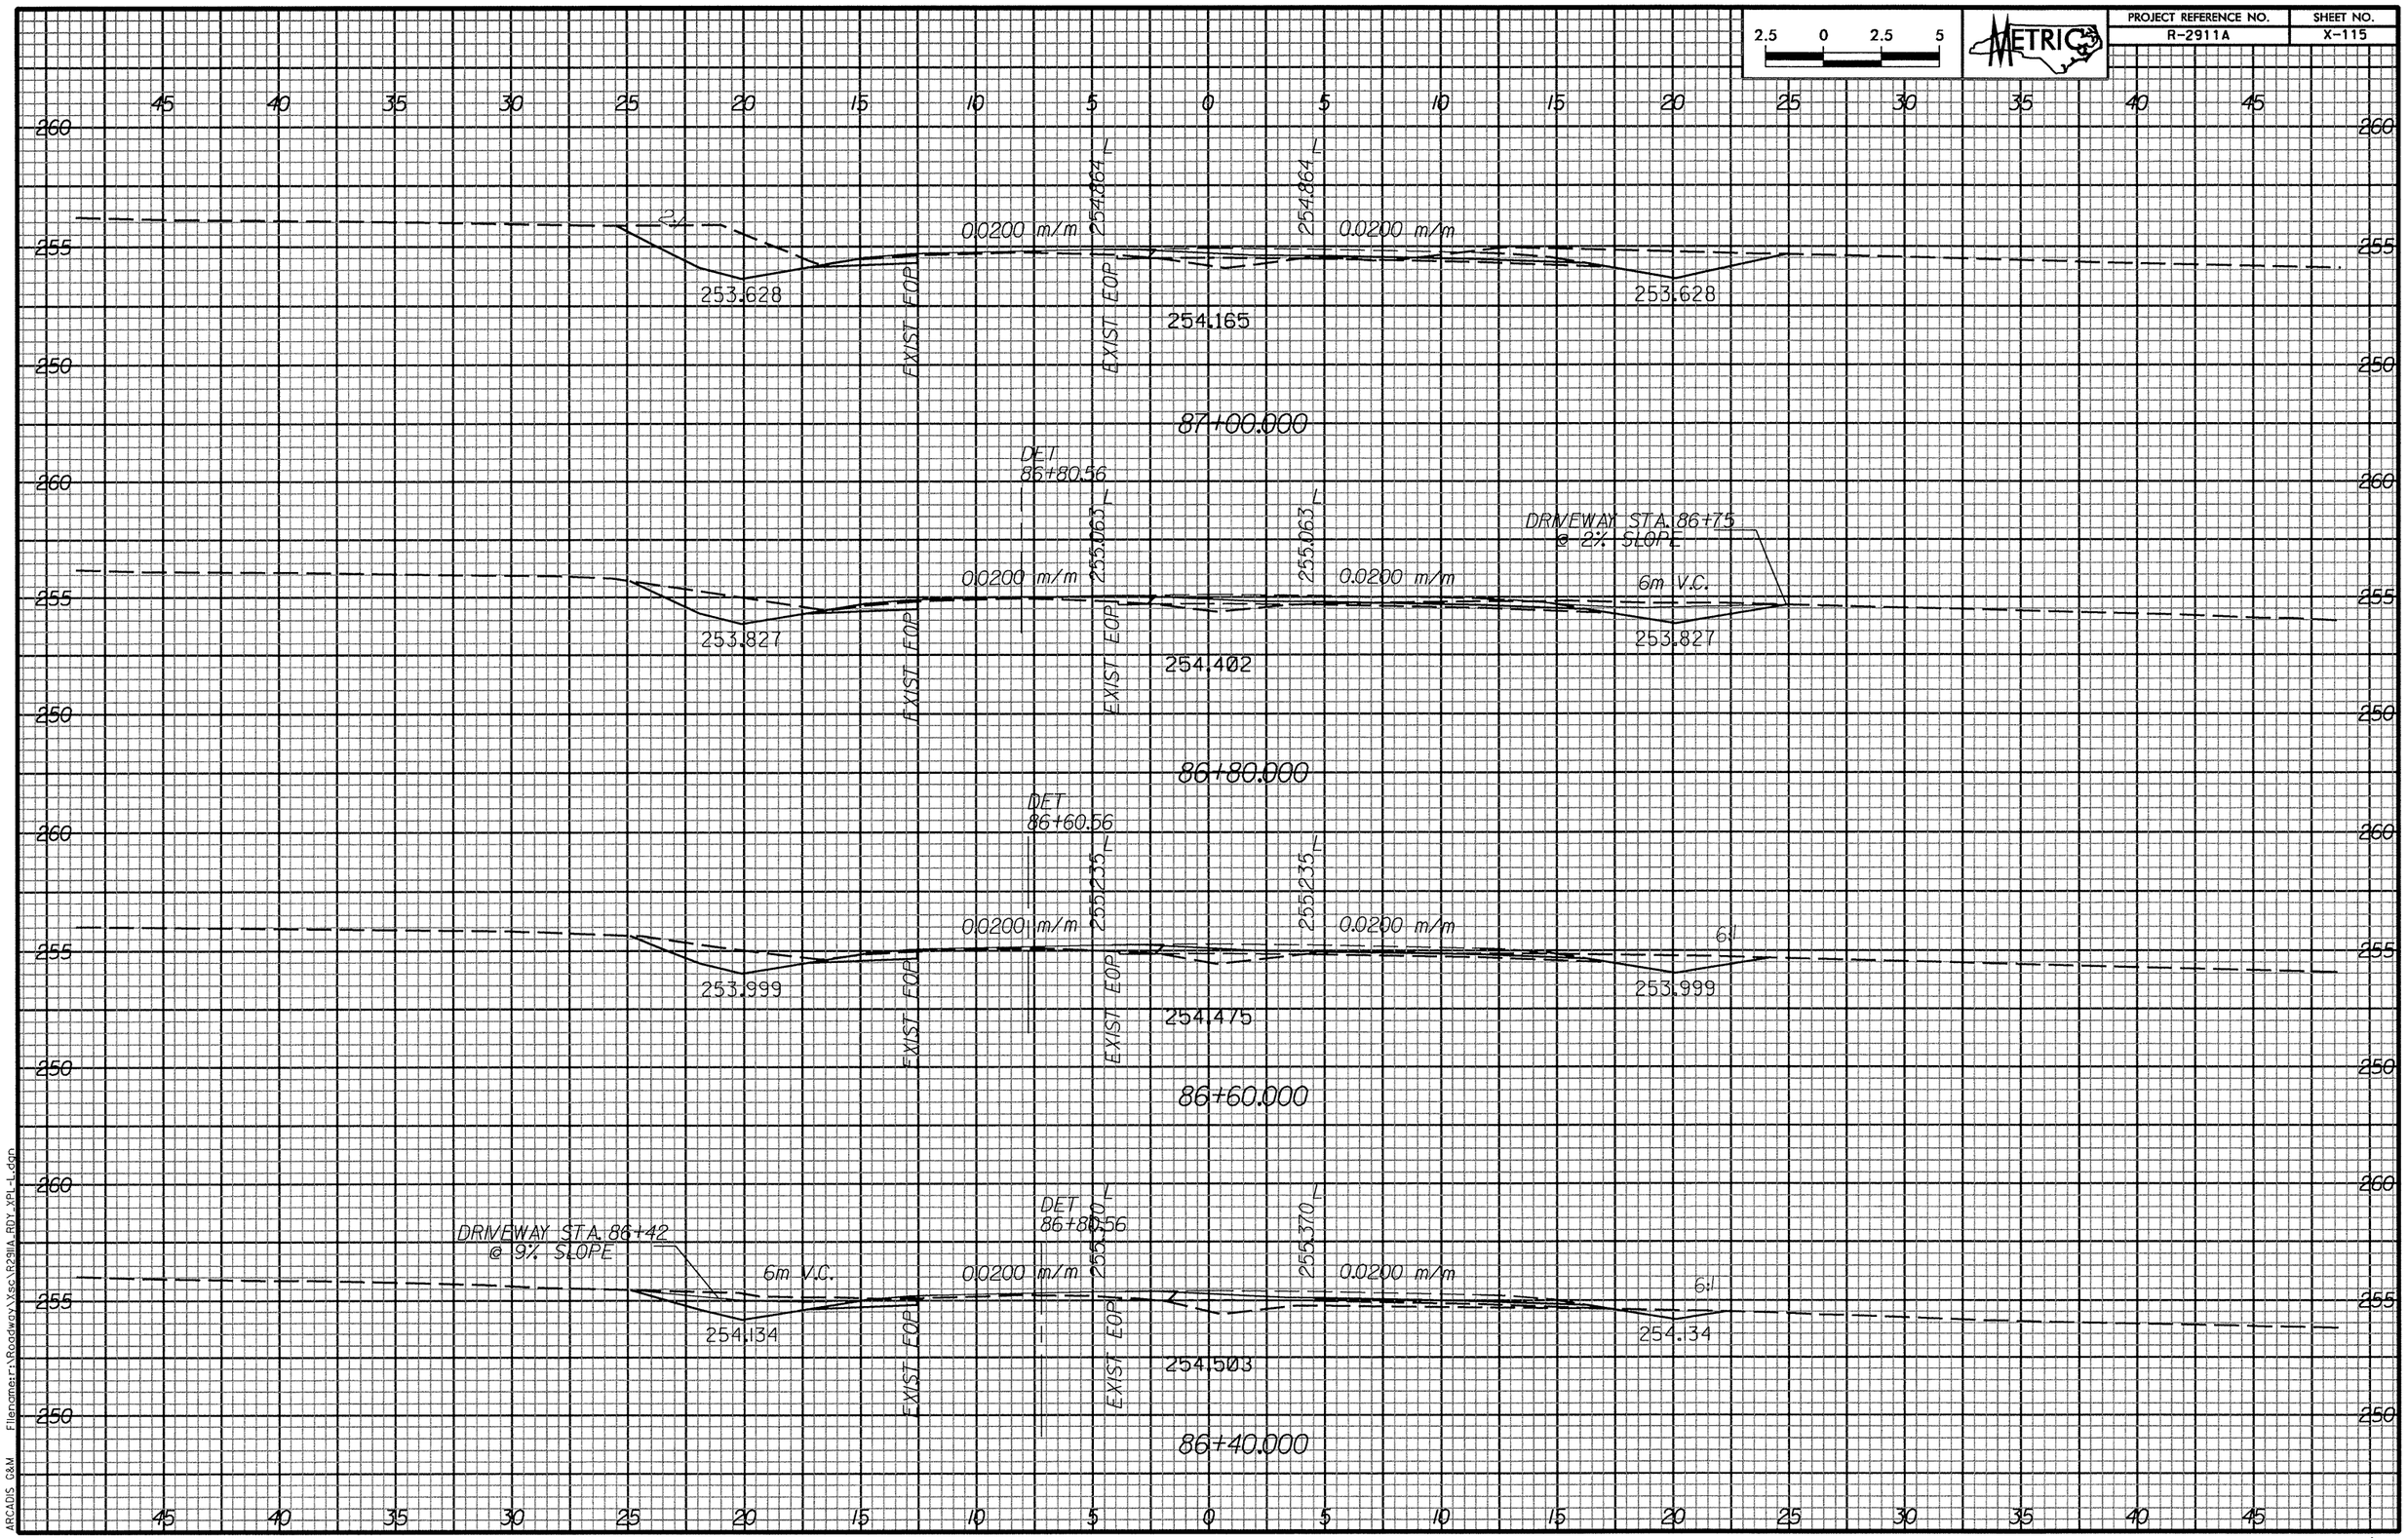
PROJECT REFERENCE NO.
R-2911A
SHEET NO.
X-115
METRIC
2.5 0 2.5 5
45 40 35 30 25 20 15 10 5 0 5 10 15 20 25 30 35 40 45
260
255
250
0.0200 m/m
254.064 L
254.064 L
253.628
253.628
EXIST EOP
EXIST EOP
254.165
87+00.000
DET
86+80.56
255.063 L
255.063 L
DRIVEWAY STA.86+75
@ 2% SLOPE
6m V.C.
253.827
253.827
254.402
86+80.000
DET
86+60.56
255.235 L
255.235 L
6:1
253.999
253.999
254.475
86+60.000
DRIVEWAY STA.86+42
@ 9% SLOPE
DET
86+80.56
255.370 L
254.134
254.34
254.503
86+40.000
ARCADIS G&M Filename:r:\Roadway\Xsc\R2911A_RDY_XPL-L.dgn
Date:3/11/2004 Time: 10:00:50 PM
-L-