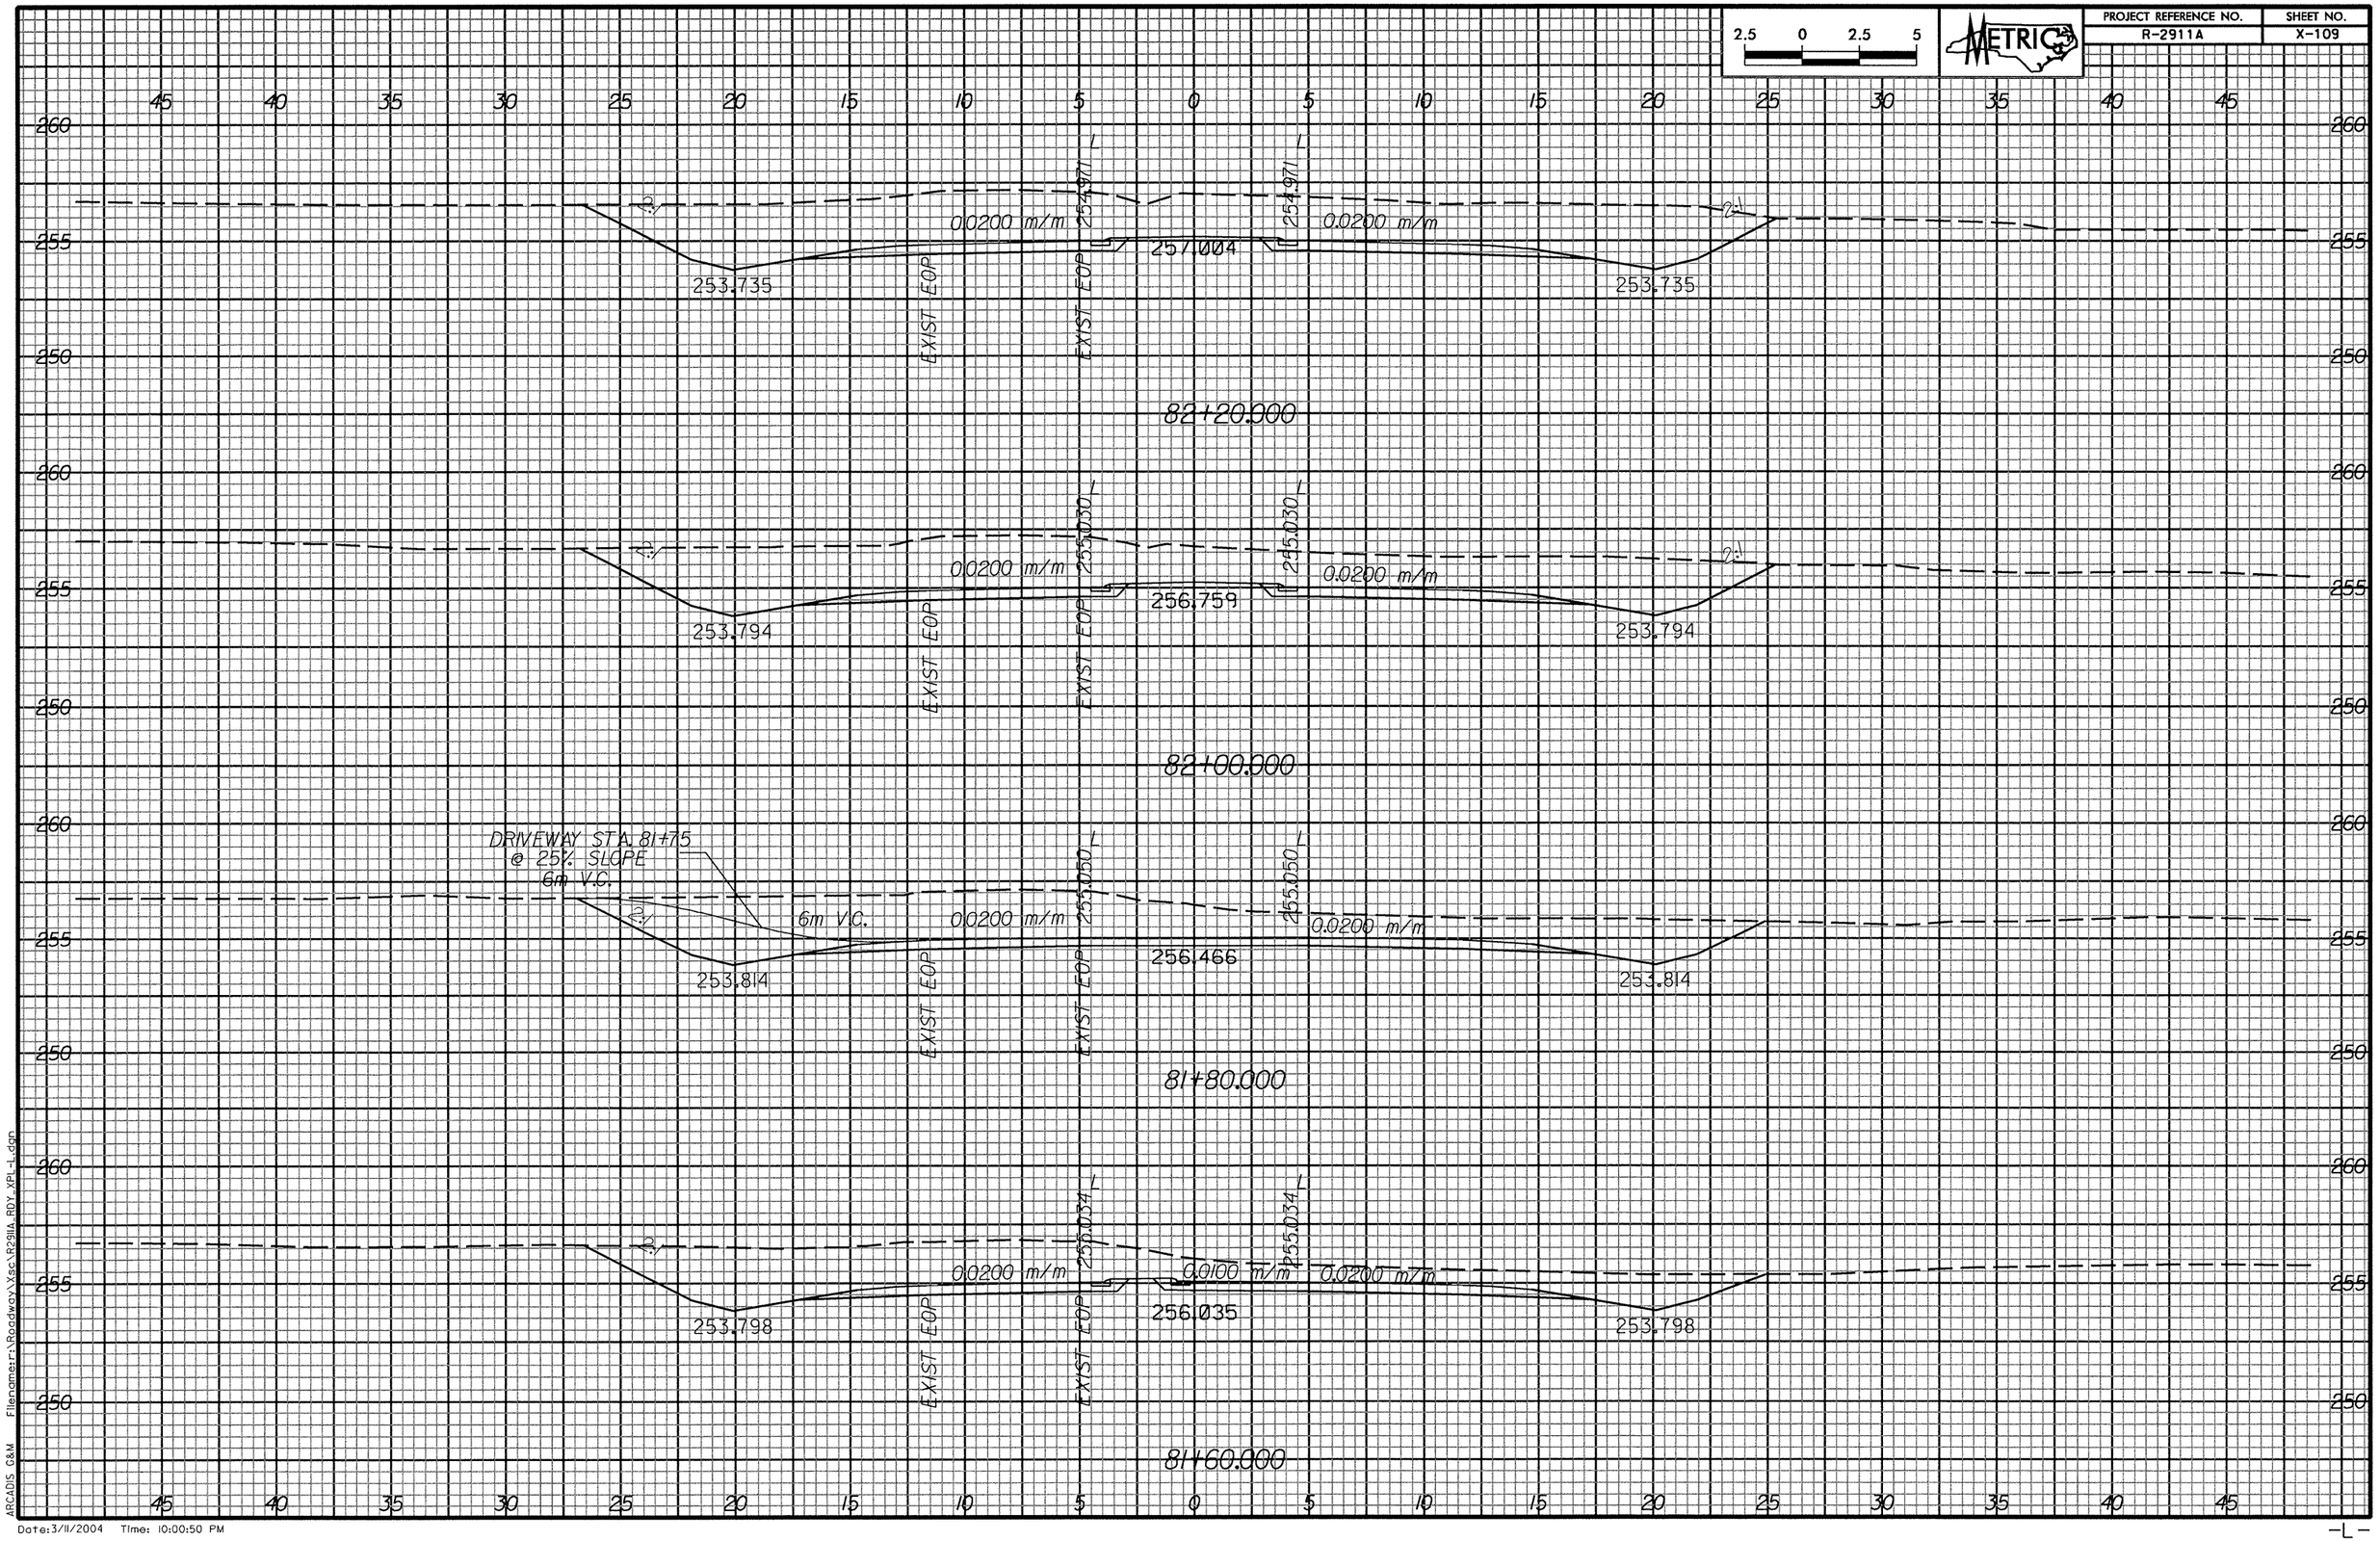
2.5 0 2.5 5
METRIC
PROJECT REFERENCE NO.
R-2911A
SHEET NO.
X-109
82+20.000
0.0200 m/m
254.971
257.004
253.735
EXIST EOP
82+00.000
0.0200 m/m
255.030
256.759
253.794
DRIVEWAY STA. 81+75
@ 25% SLOPE
6m V.C.
6m VC.
0.0200 m/m
255.050
256.466
253.814
81+80.000
0.0200 m/m
0.0100 m/m
0.0200 m/m
255.034
256.035
253.798
81+60.000
ARCADIS G&M
Filename:P:\Roadway\Xsec\R2911A_RDY_XPL-L.dgn
Date:3/11/2004 Time: 10:00:50 PM
-L-