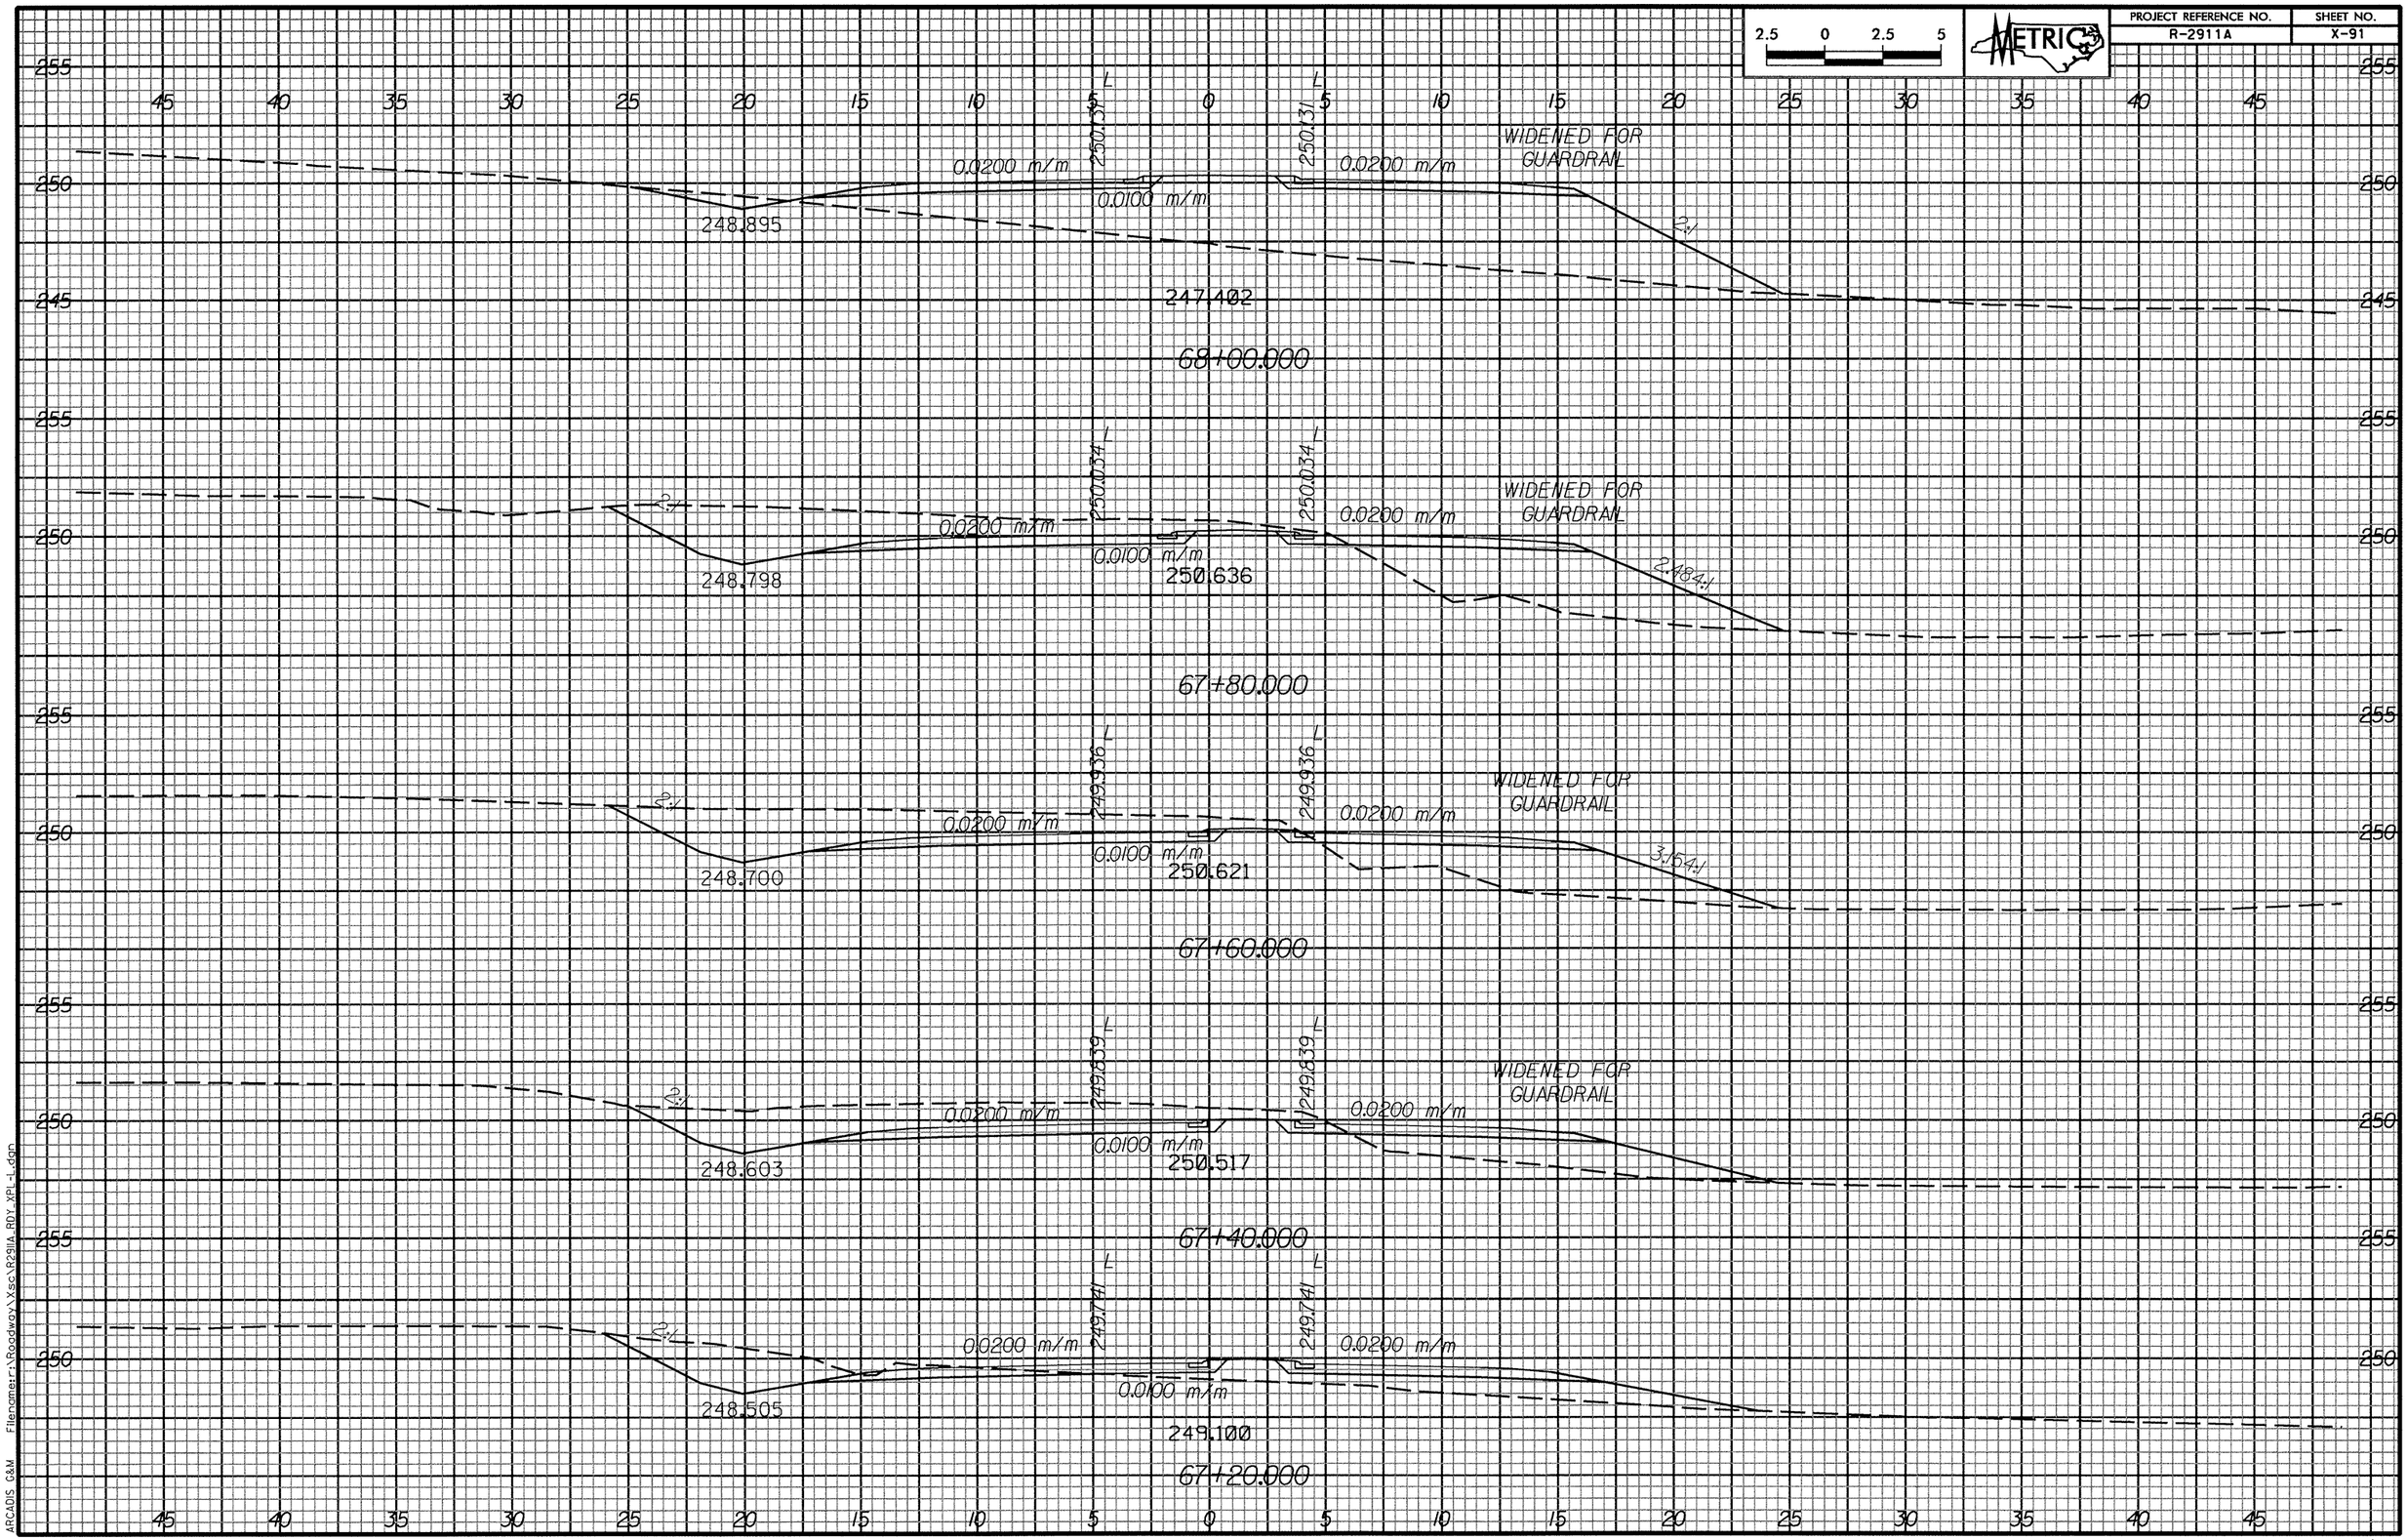
2.5 0 2.5 5
METRIC
PROJECT REFERENCE NO.
R-2911A
SHEET NO.
X-91
255
250
245
45 40 35 30 25 20 15 10 5 0 5 10 15 20 25 30 35 40 45
250.734 L
250.731 L
0.0200 m/m
0.0100 m/m
0.0200 m/m
WIDENED FOR GUARDRAIL
248.895
2:1
247.402
68+00.000
250.034 L
250.034 L
0.0200 m/m
0.0100 m/m
0.0200 m/m
WIDENED FOR GUARDRAIL
248.798
2:1
250.636
2.484:1
67+80.000
249.936 L
249.936 L
0.0200 m/m
0.0100 m/m
0.0200 m/m
WIDENED FOR GUARDRAIL
248.700
2:1
250.621
3.154:1
67+60.000
249.839 L
249.839 L
0.0200 m/m
0.0100 m/m
0.0200 m/m
WIDENED FOR GUARDRAIL
248.603
2:1
250.517
67+40.000
249.741 L
249.741 L
0.0200 m/m
0.0100 m/m
0.0200 m/m
248.505
2:1
249.100
67+20.000
ARCADIS G&M
Filename:r:\Roadway\Xsec\R2911A_RDY_XPL-L.dgn
Date:3/11/2004 Time: 10:00:48 PM
-L-