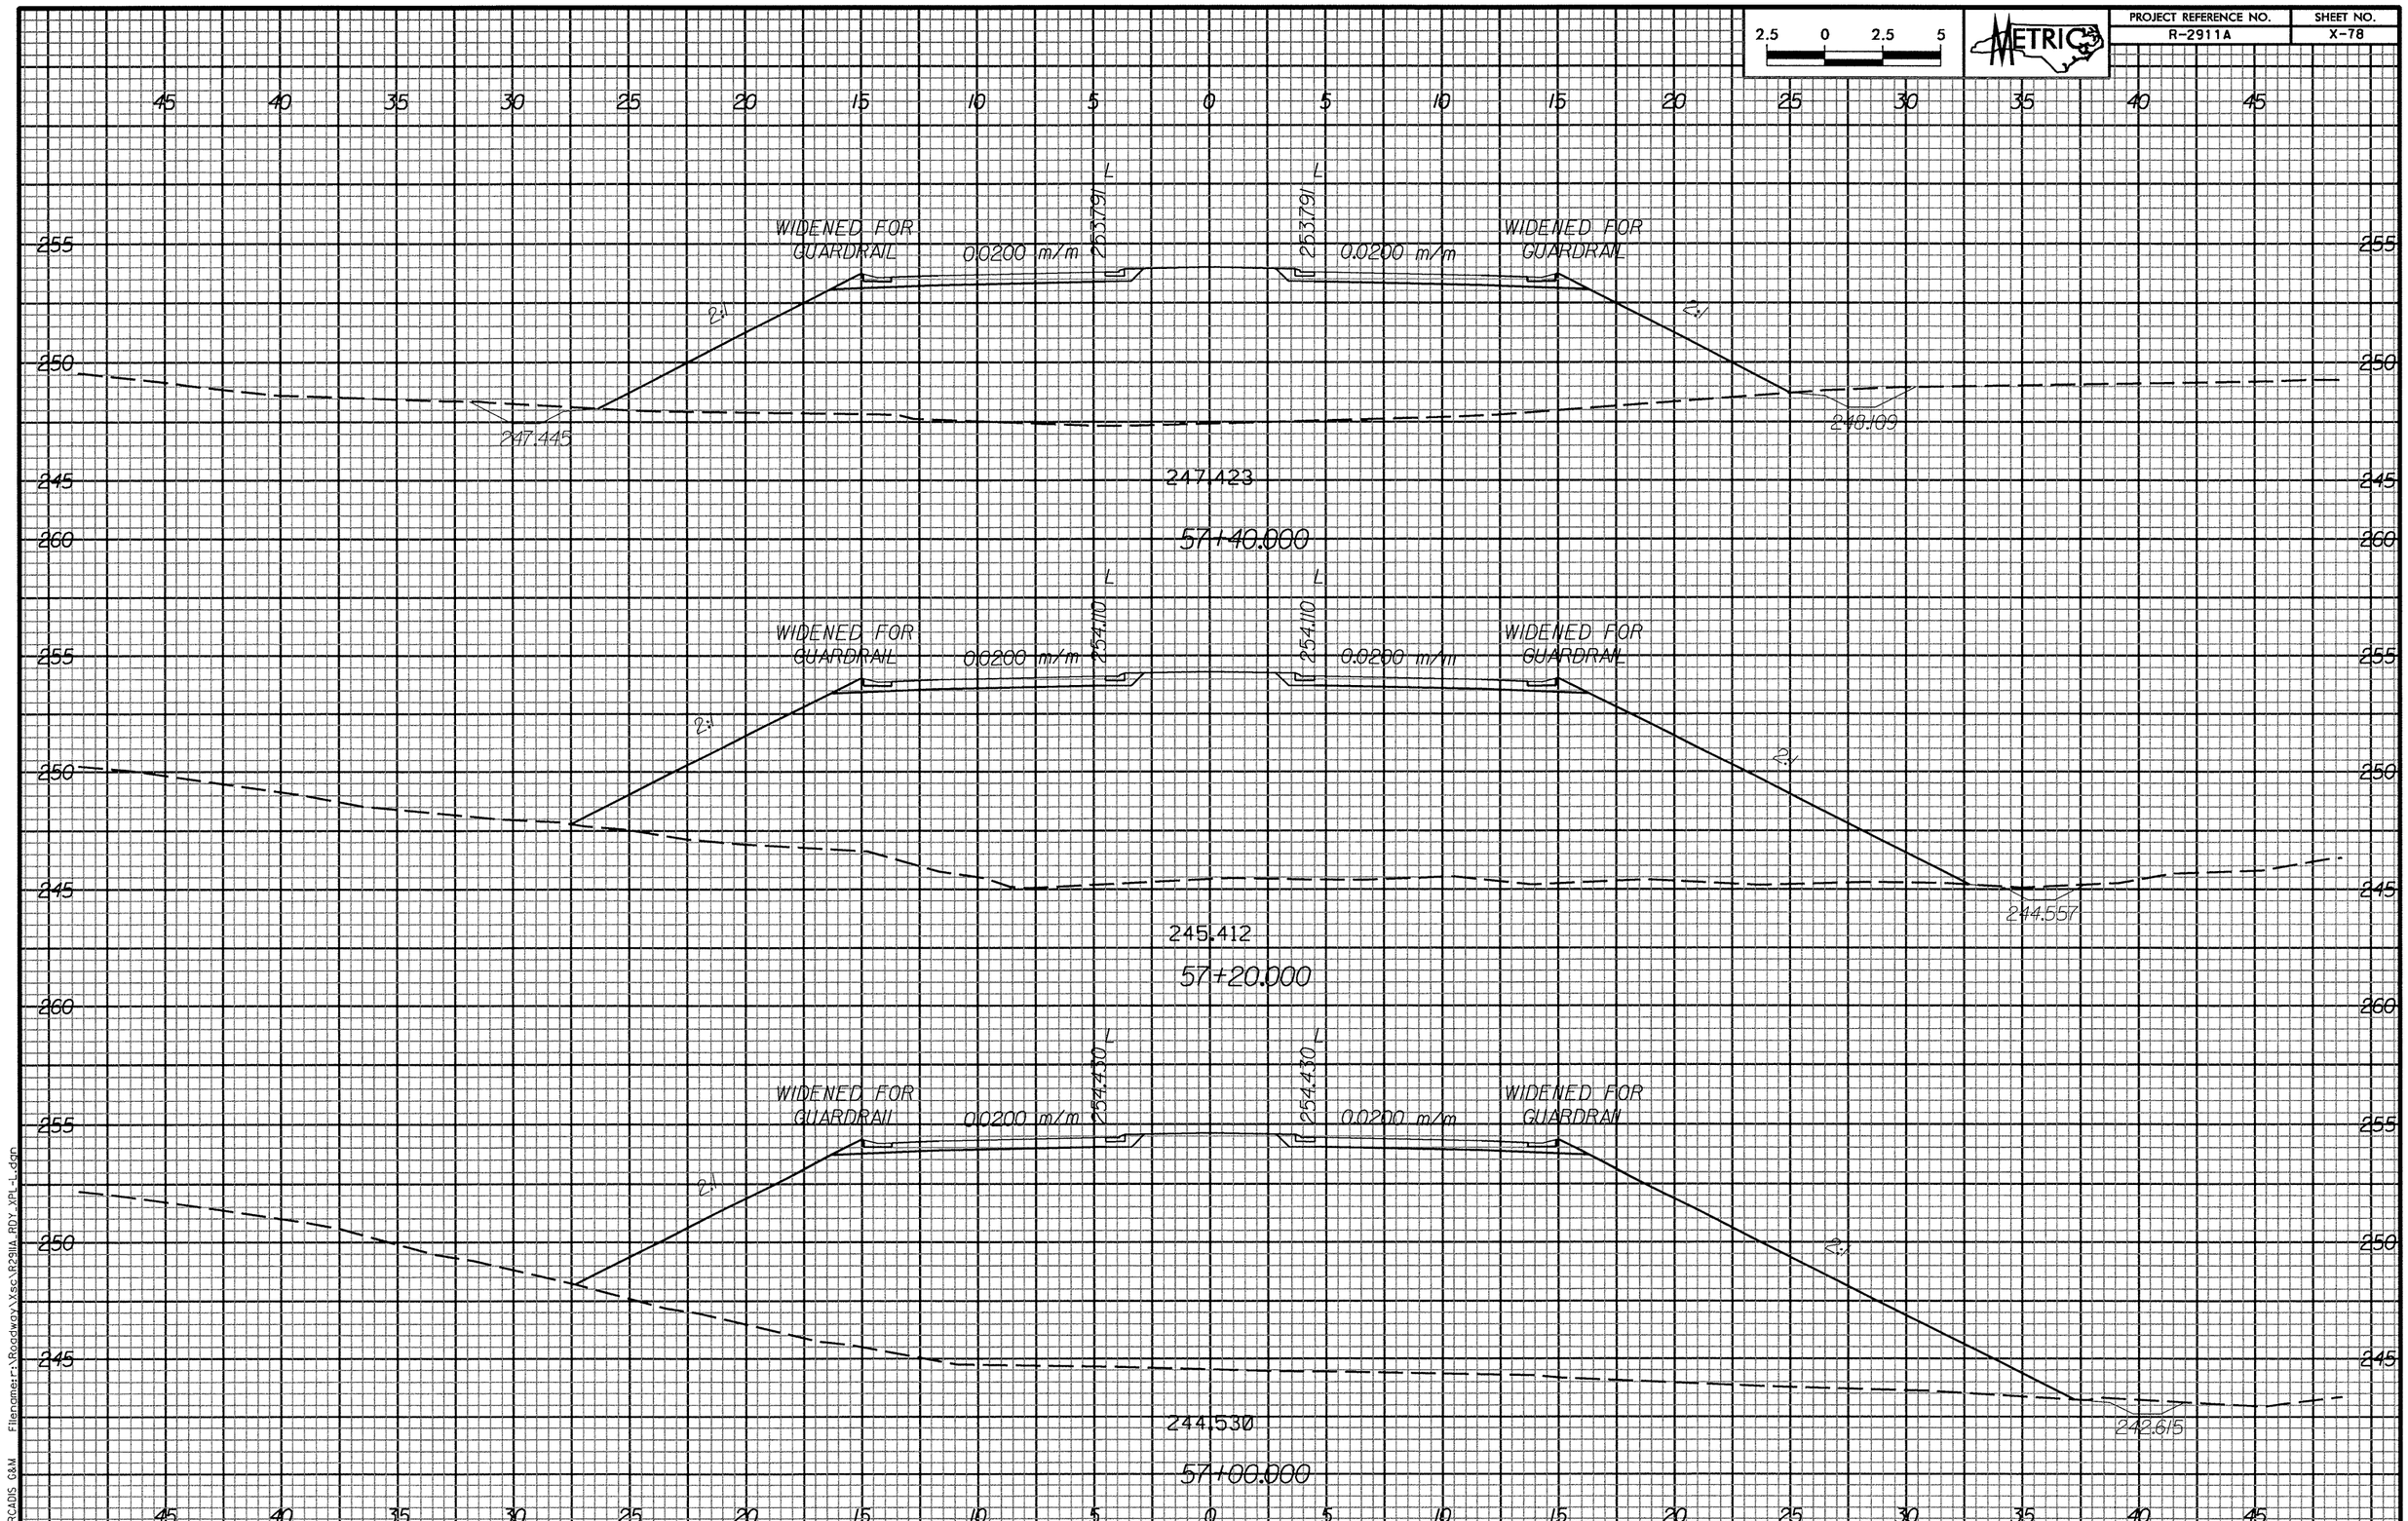
2.5 0 2.5 5
METRIC
PROJECT REFERENCE NO.
R-2911A
SHEET NO.
X-78
WIDENED FOR GUARDRAIL
0.0200 m/m
253.791 L
247.445
248.109
247.423
57+40.000
254.110 L
244.557
245.412
57+20.000
254.430 L
242.615
244.530
57+00.000
2:1
ARCADIS C&M
Filename:r:\Roadway\Xsec\R2911A_RDY_XPL-L.dgn
Date:3/11/2004 Time: 10:00:47 PM
-L-