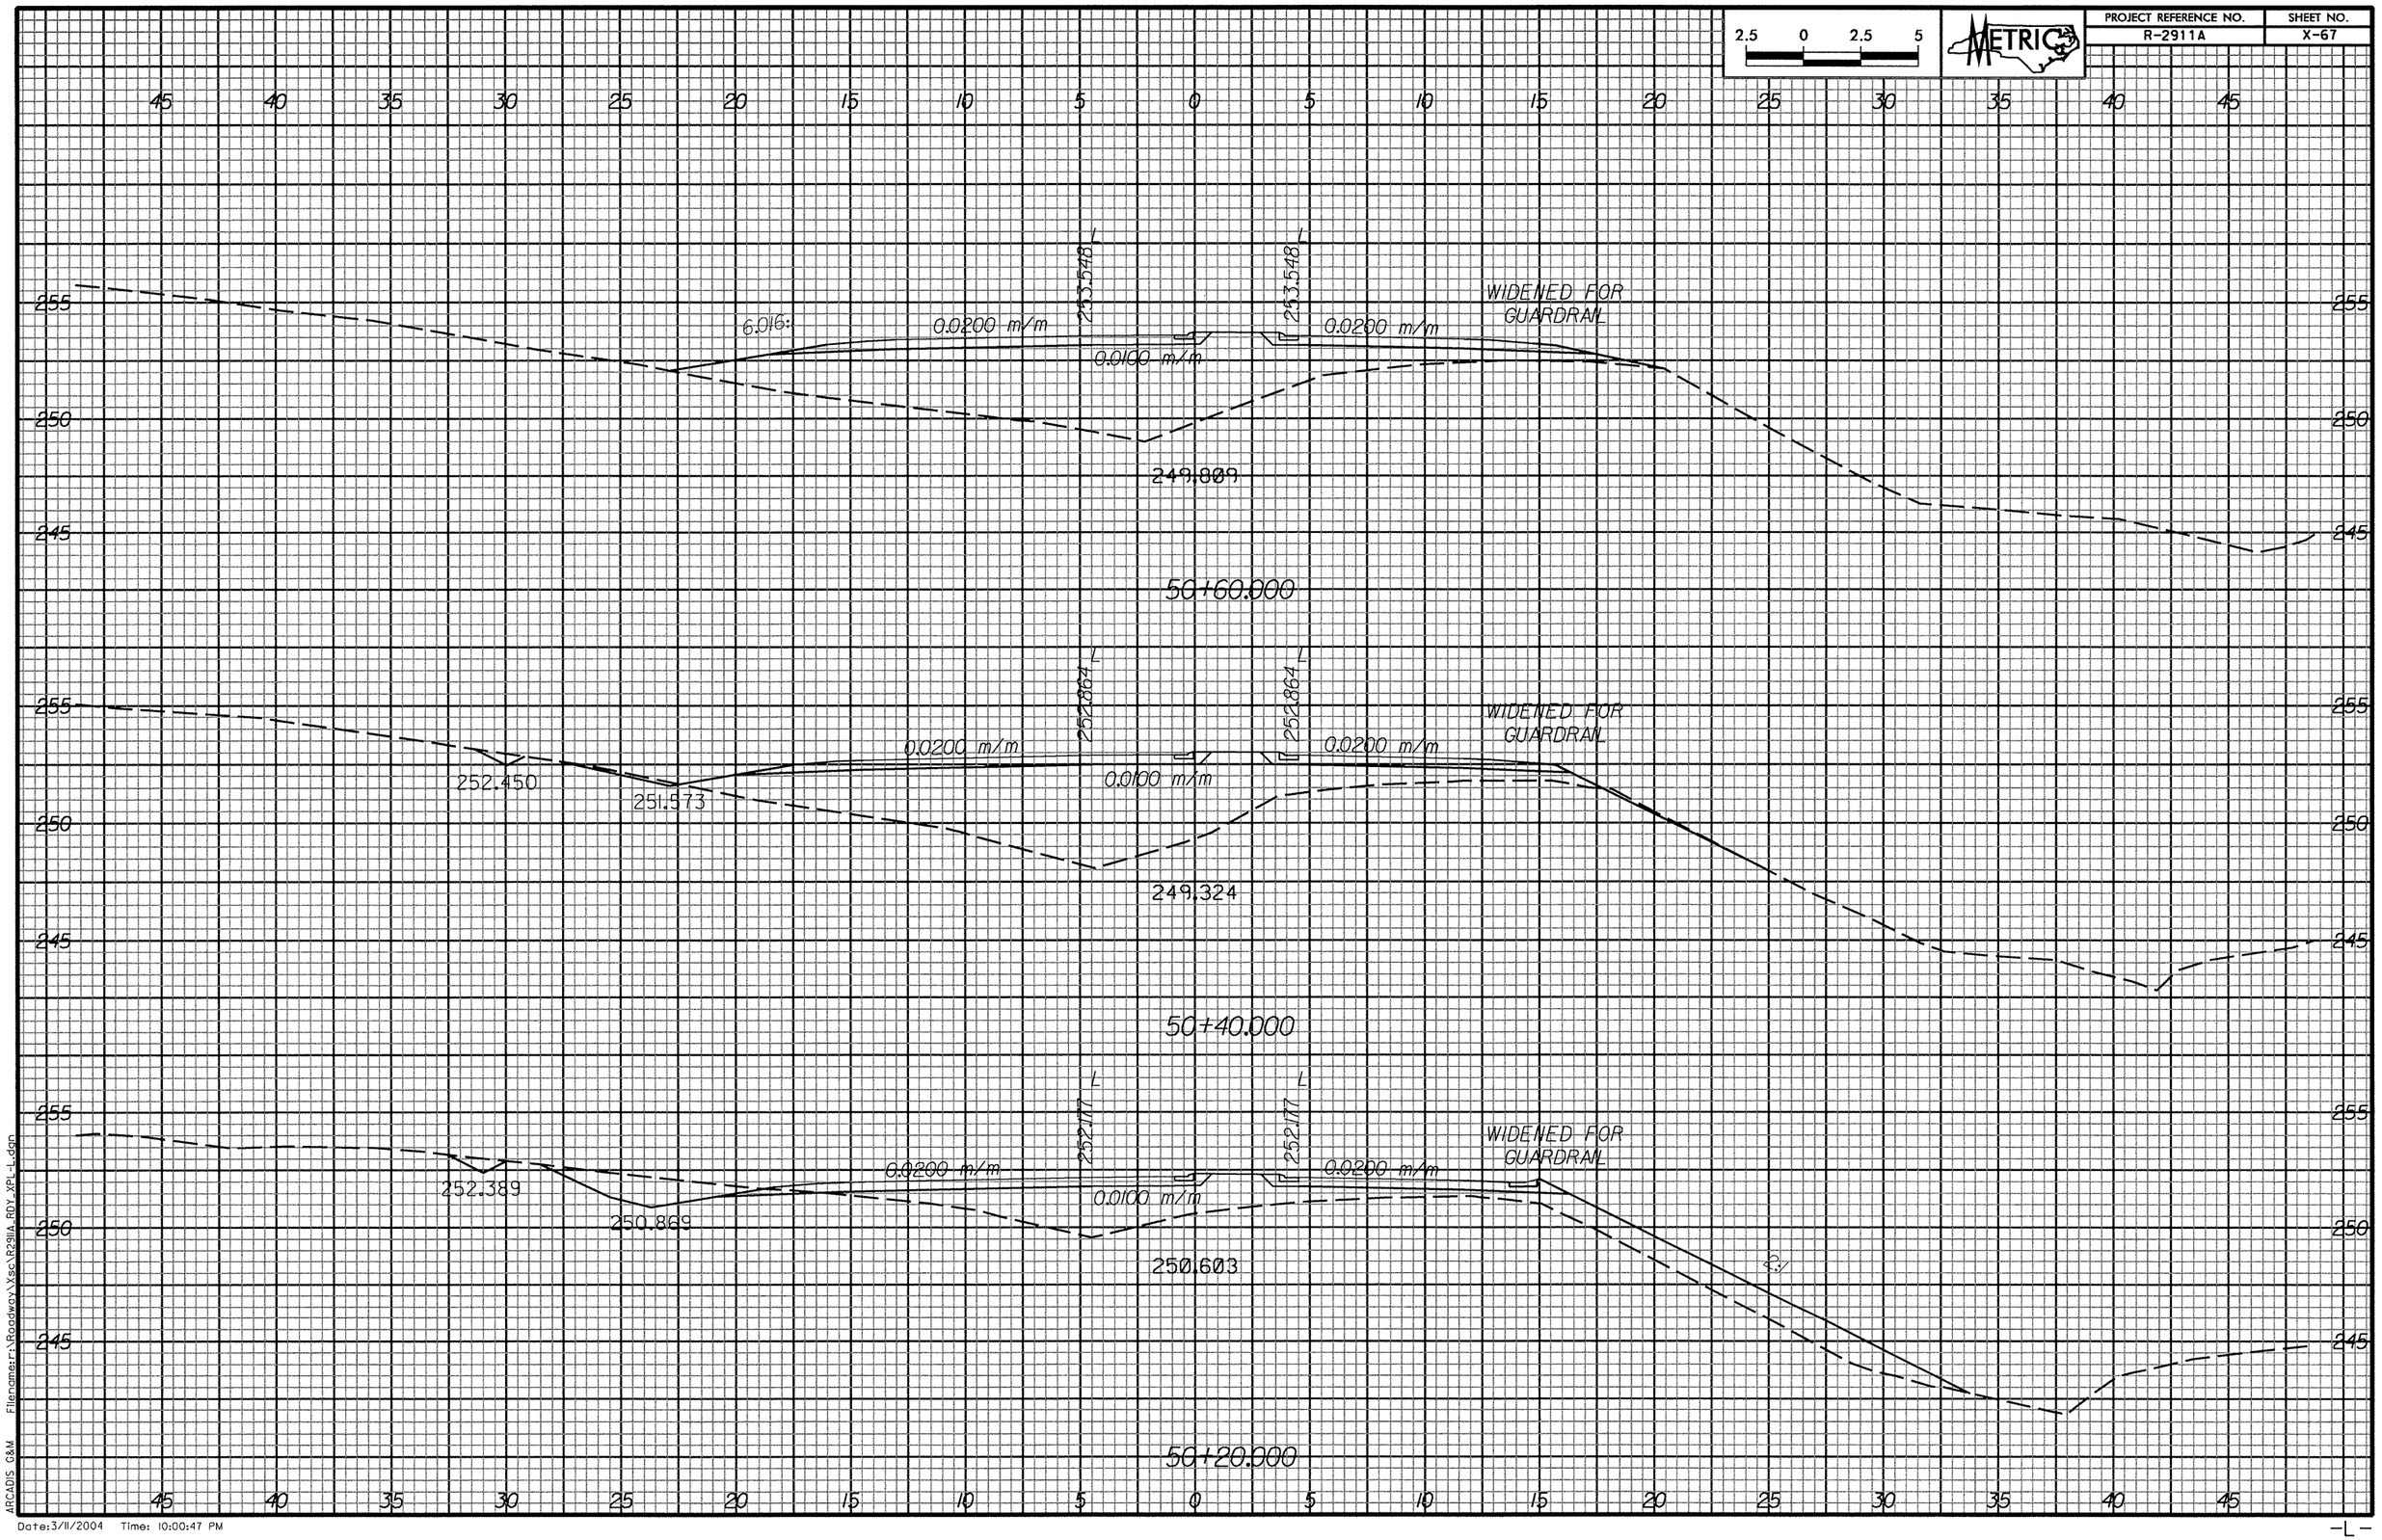
PROJECT REFERENCE NO.
R-2911A
SHEET NO.
X-67
METRIC
2.5 0 2.5 5
45 40 35 30 25 20 15 10 5 0 5 10 15 20 25 30 35 40 45
255
250
245
253.548 L
6.016:
0.0200 m/m
0.0100 m/m
WIDENED FOR GUARDRAIL
249.809
50+60.000
252.864 L
252.450
251.573
249.324
50+40.000
252.177 L
252.389
250.869
250.603
50+20.000
ARCADIS G&M
Filename:r:\Roadway\Xsec\R2911A_RDY_XPL_L.dgn
Date:3/11/2004 Time: 10:00:47 PM
-L-