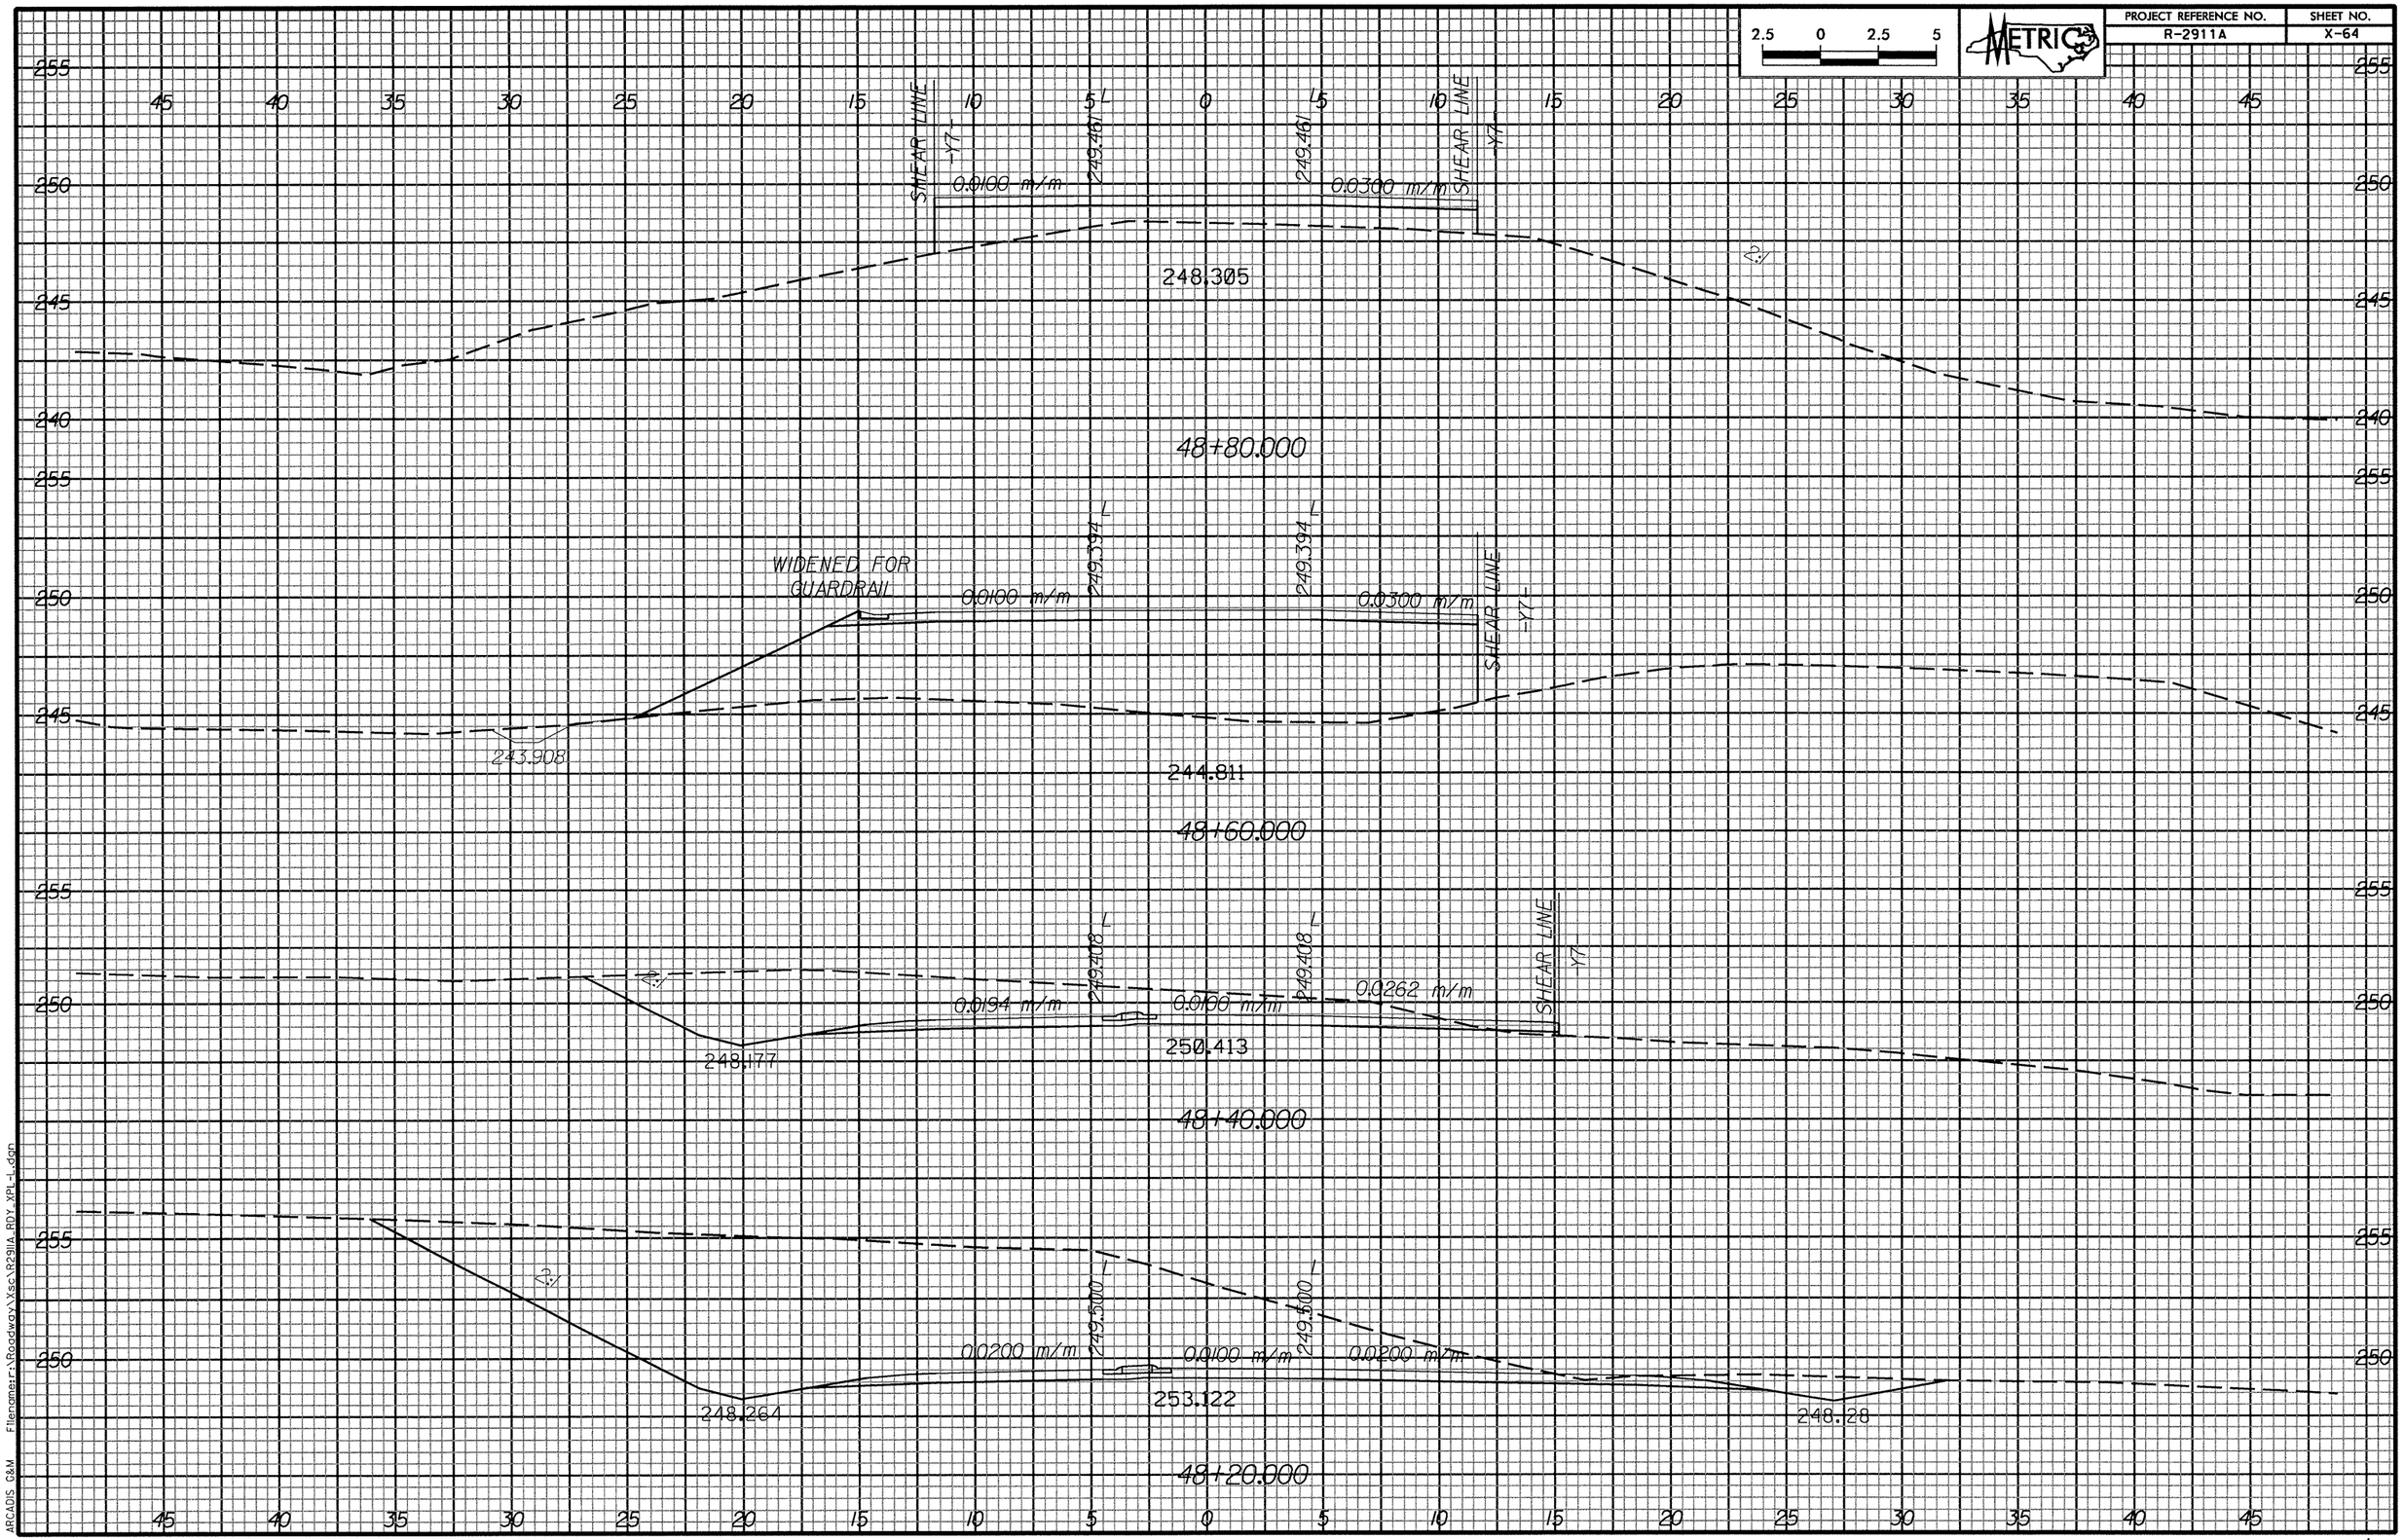
2.5 0 2.5 5
METRIC
PROJECT REFERENCE NO.
R-2911A
SHEET NO.
X-64
255
250
245
240
45 40 35 30 25 20 15 10 5 0 5 10 15 20 25 30 35 40 45
SHEAR LINE
-Y7-
0.0100 m/m
249.461 L
0.0300 m/m
248.305
48+80.000
WIDENED FOR GUARDRAIL
249.394 L
243.908
244.811
48+60.000
249.408 L
0.0194 m/m
0.0262 m/m
248.177
250.413
48+40.000
249.500 L
0.0200 m/m
248.264
253.122
248.28
48+20.000
ARCADIS G&M Filename:r:\Roadway\Xsc\R2911A_RDY_XPL_L.dgn
Date:3/11/2004 Time: 10:00:46 PM
-L-