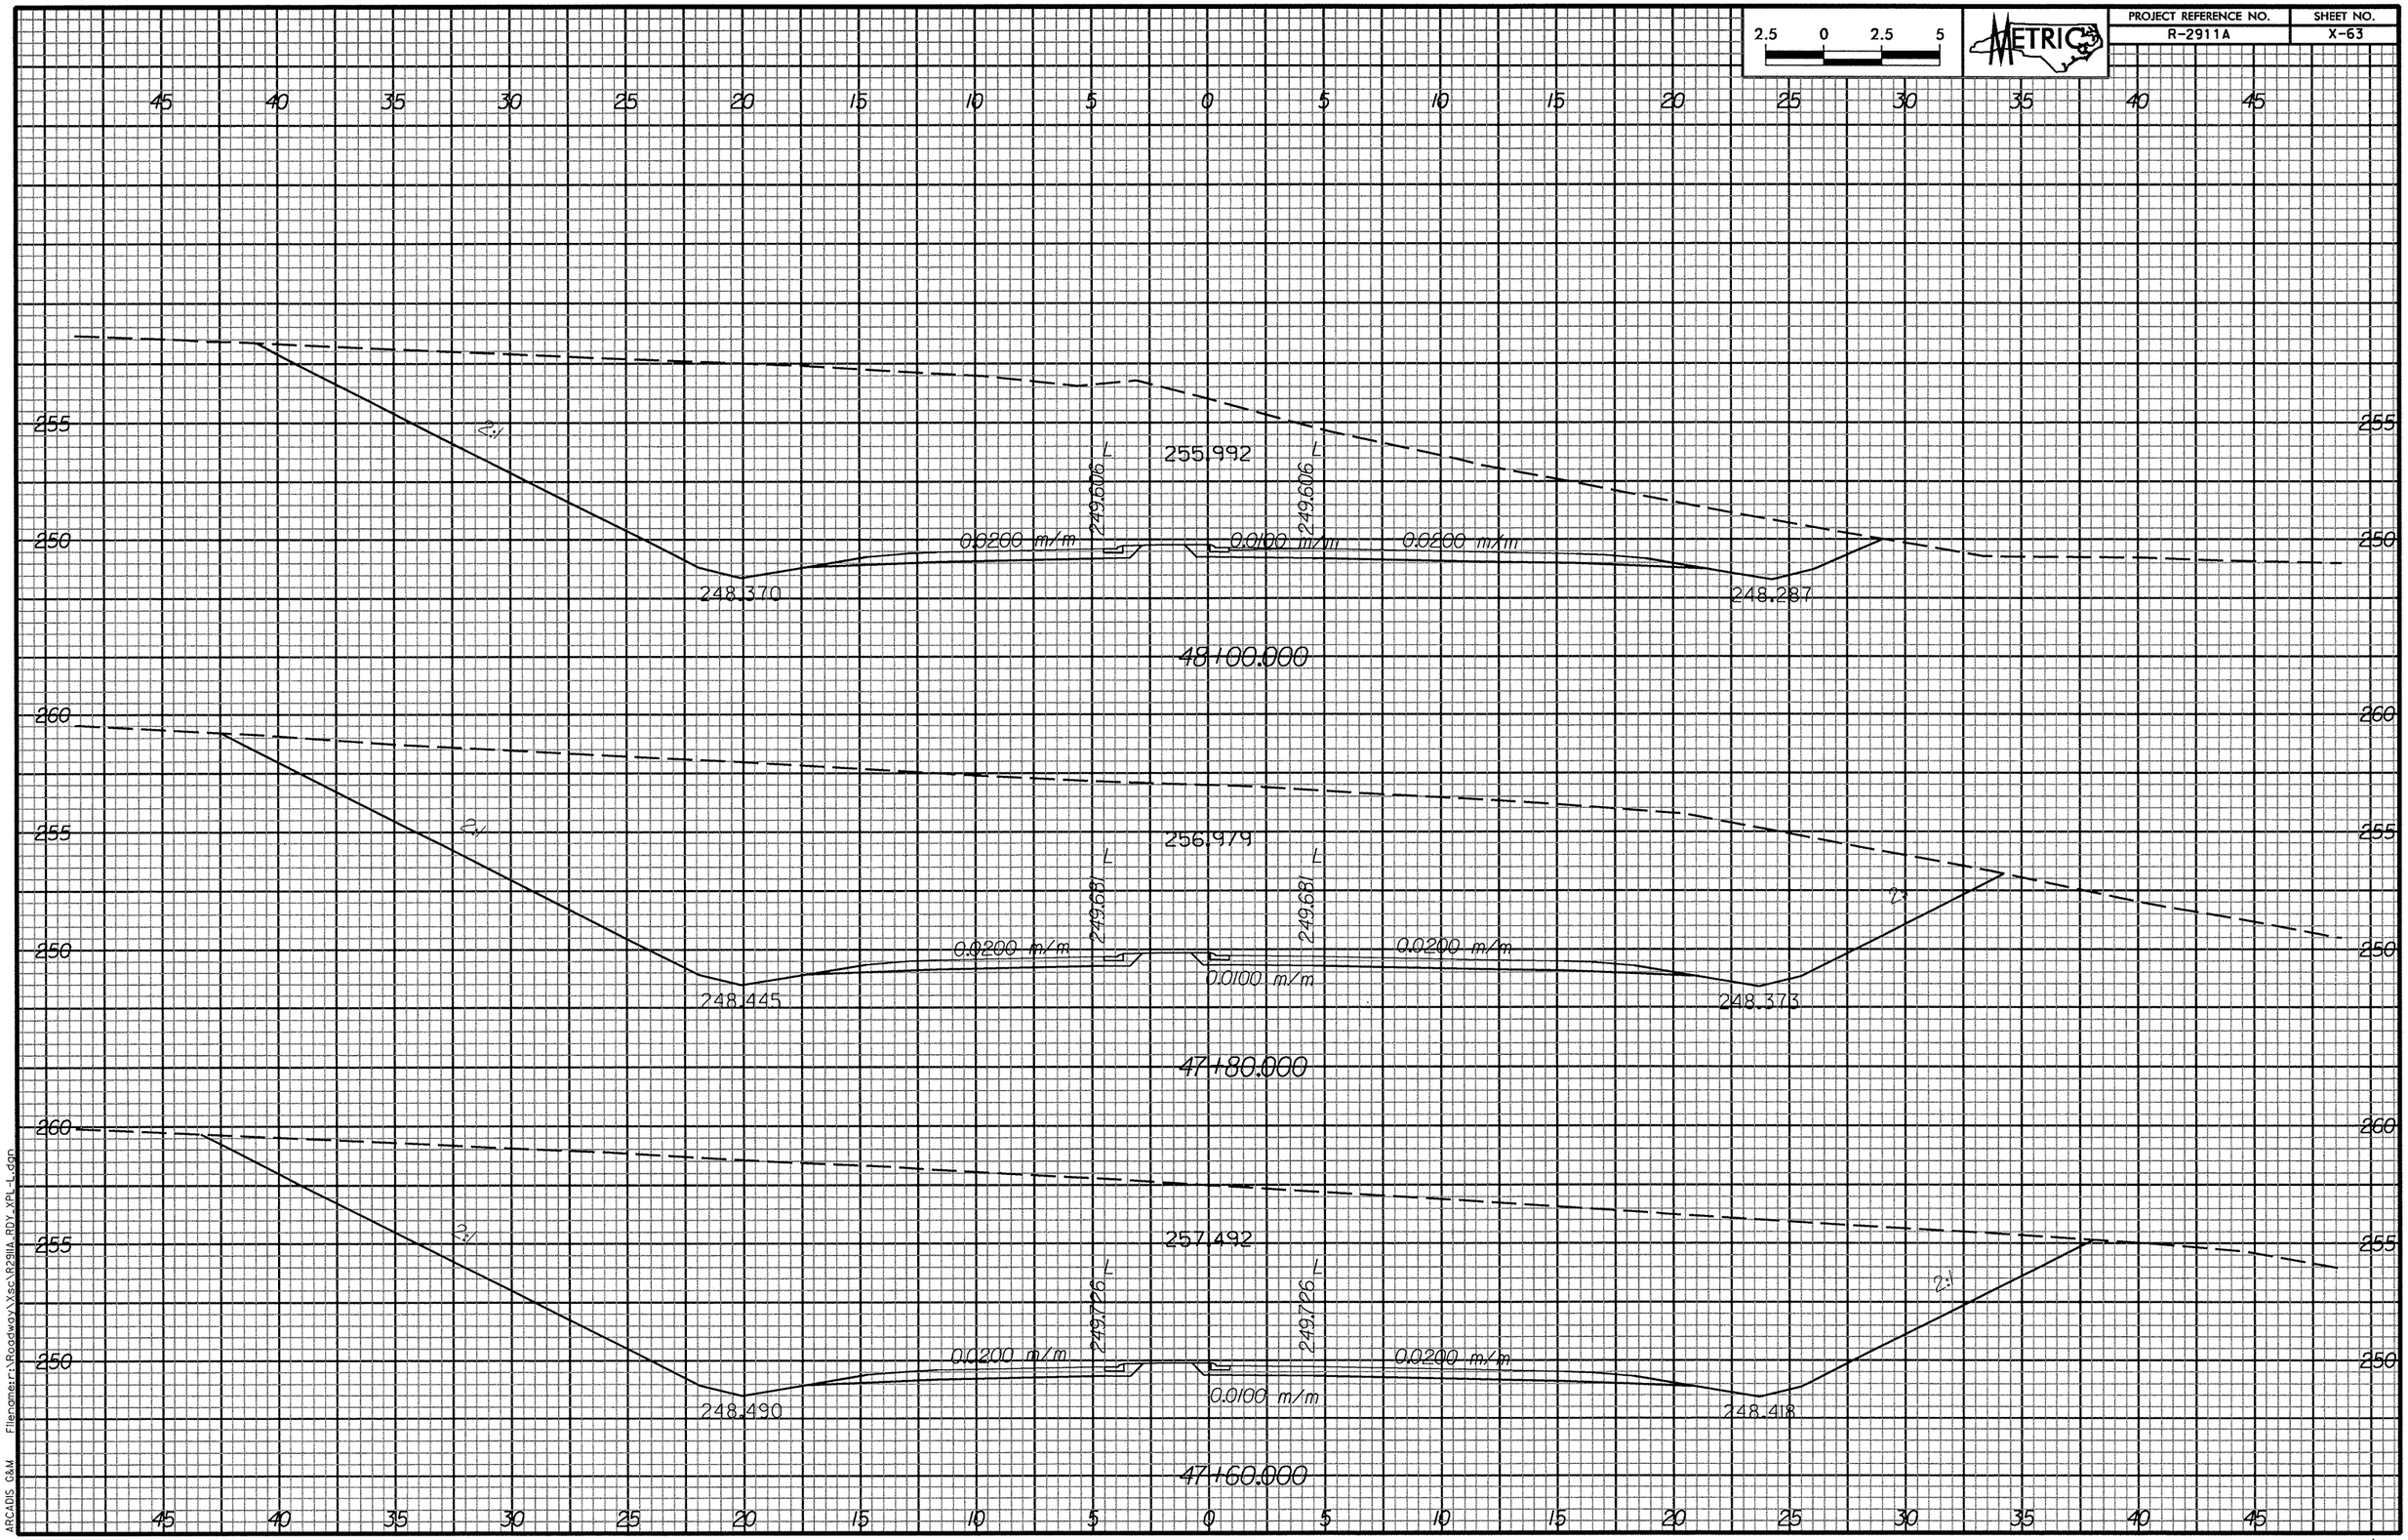
2.5 0 2.5 5
METRIC
PROJECT REFERENCE NO.
R-2911A
SHEET NO.
X-63
45 40 35 30 25 20 15 10 5 0 5 10 15 20 25 30 35 40 45
255
250
260
2:1
255.992
249.606 L
249.606 L
0.0200 m/m
0.0100 m/m
0.0200 m/m
248.370
248.287
48+00.000
256.979
249.681 L
249.681 L
0.0200 m/m
0.0100 m/m
0.0200 m/m
248.445
248.373
47+80.000
257.492
249.726 L
249.726 L
0.0200 m/m
0.0100 m/m
0.0200 m/m
248.490
248.418
47+60.000
ARCADIS C&M
Filename:r:\Roadway\Xsec\R2911A_RDY_XPL_L.dgn
Date:3/11/2004 Time: 10:00:46 PM
-L-