PROJECT REFERENCE NO.	SHEET NO.
R-2911A	X-61

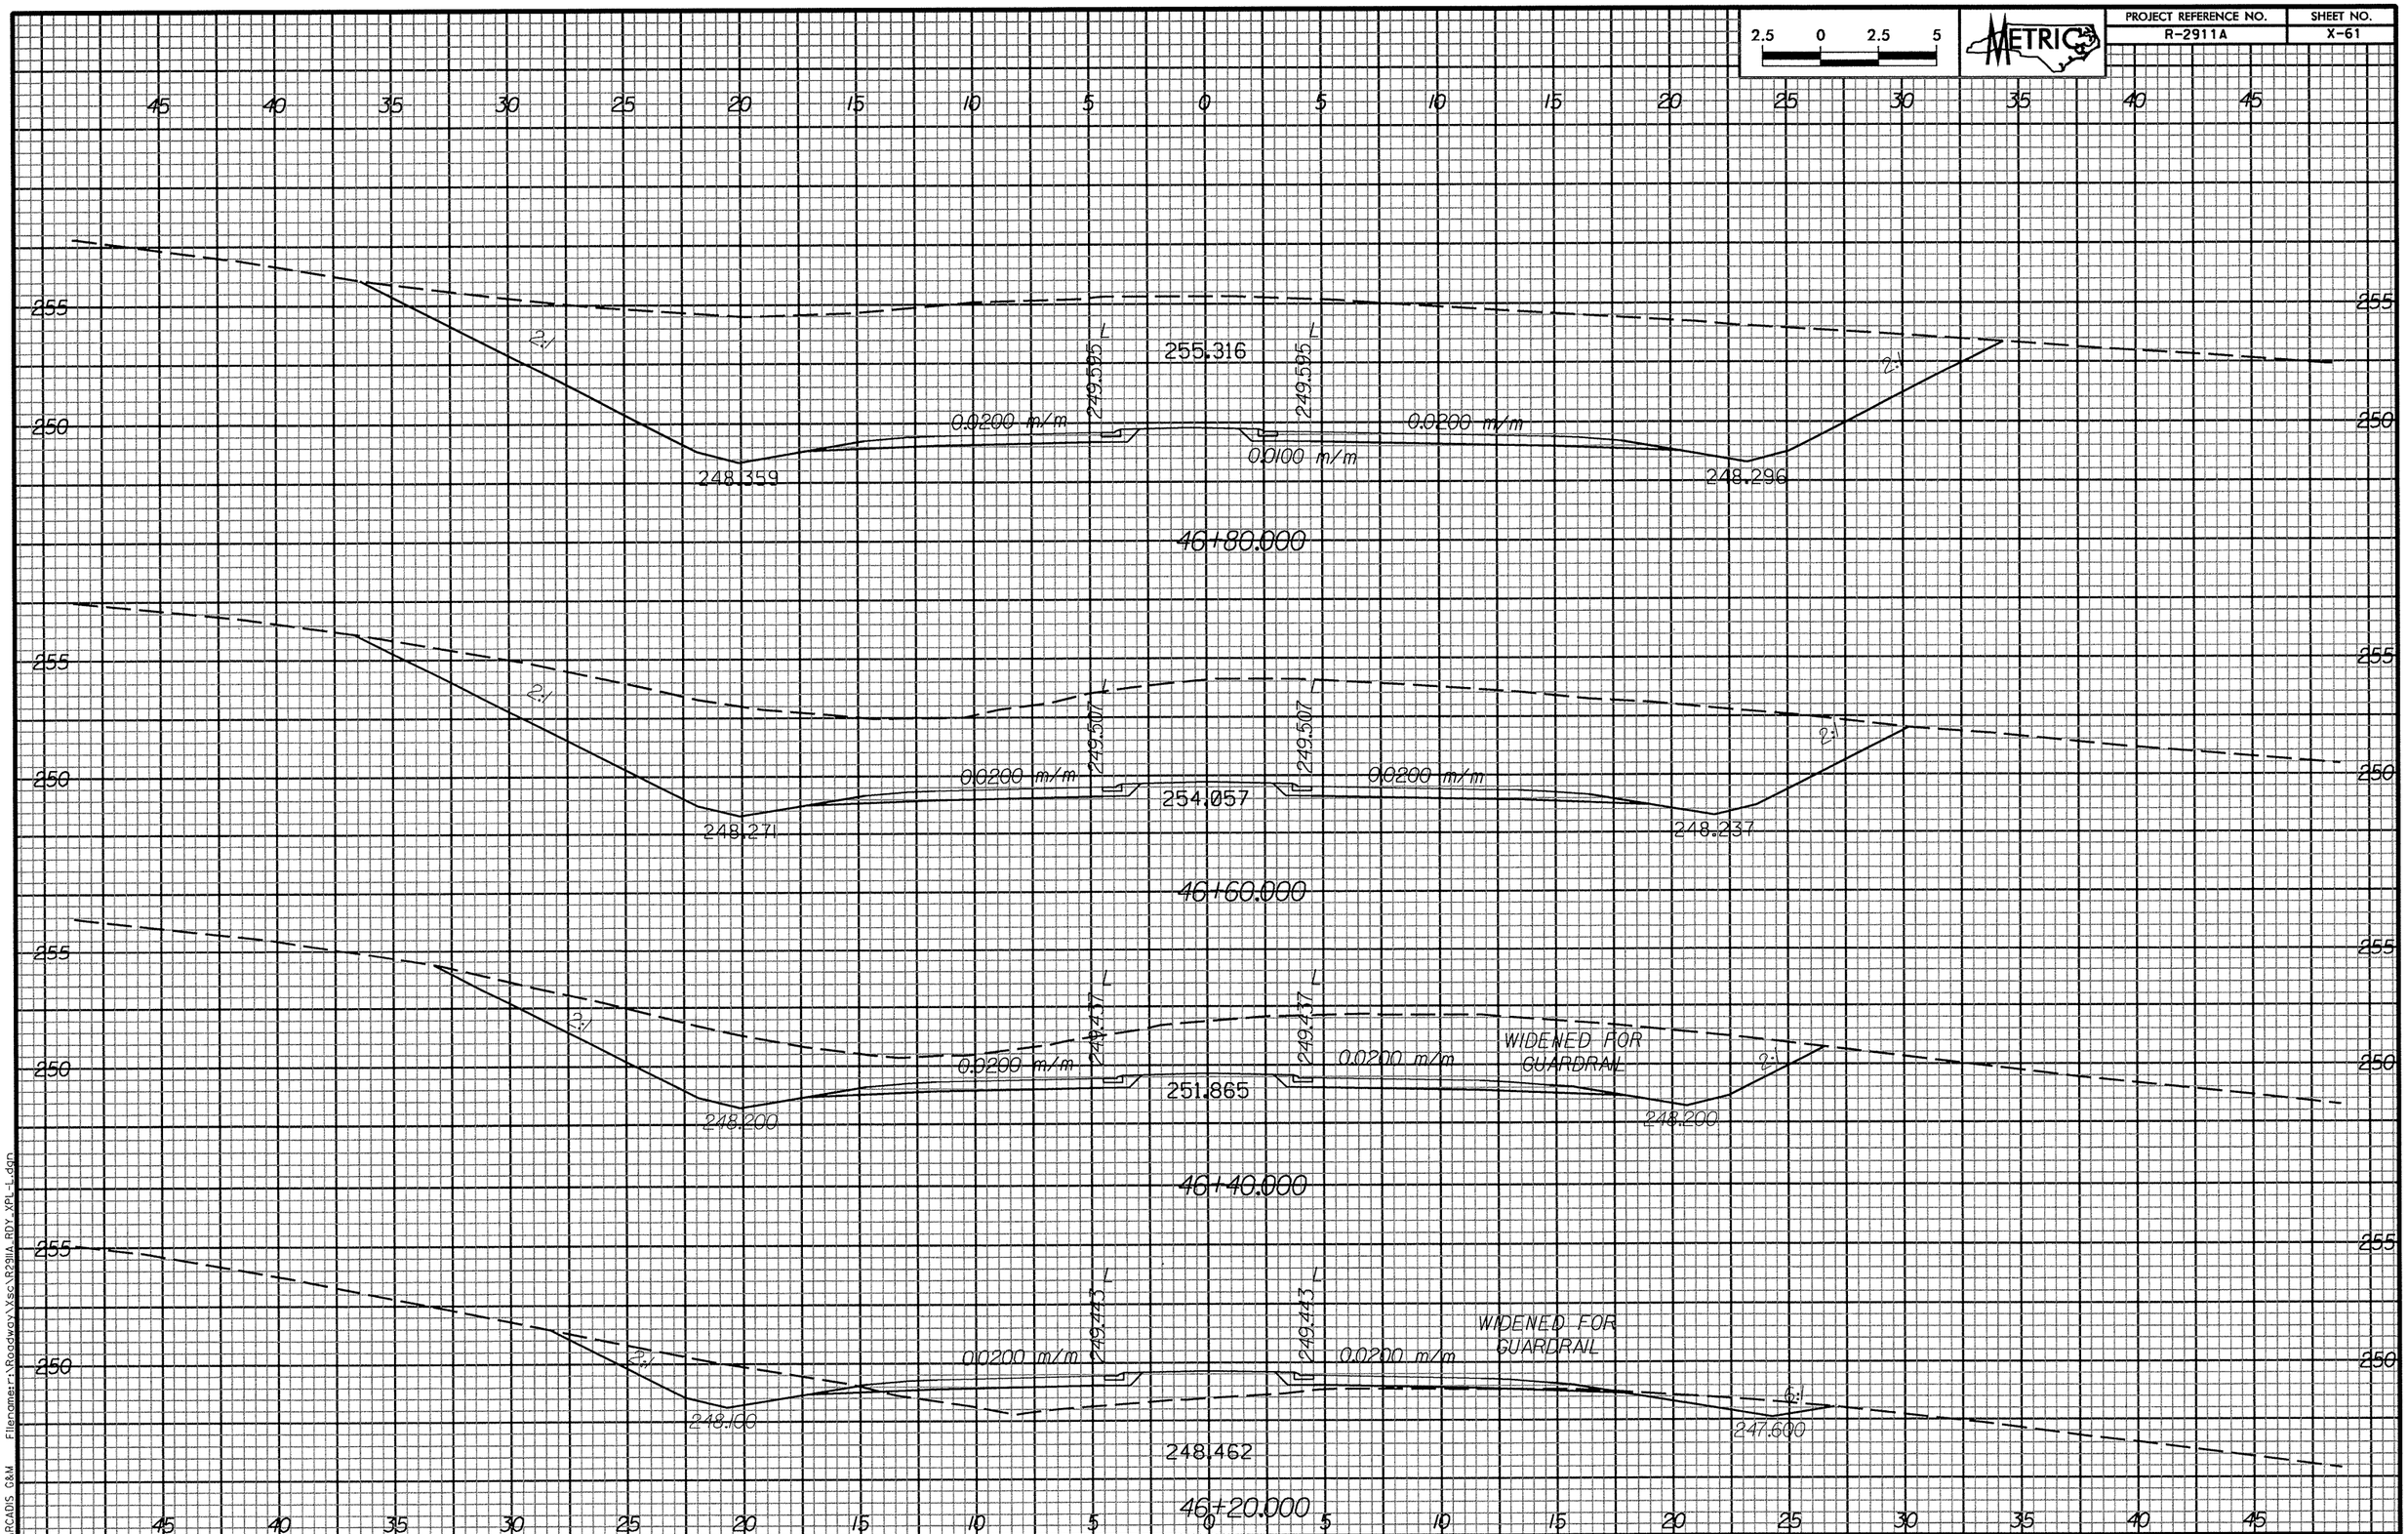

ARCADIS G&M Filename=i:\Roadway\Xsc\R2911A_RDY_XPL_-L_.dgn

Date:3/11/2004 Time: 10:00:46 PM

-L-