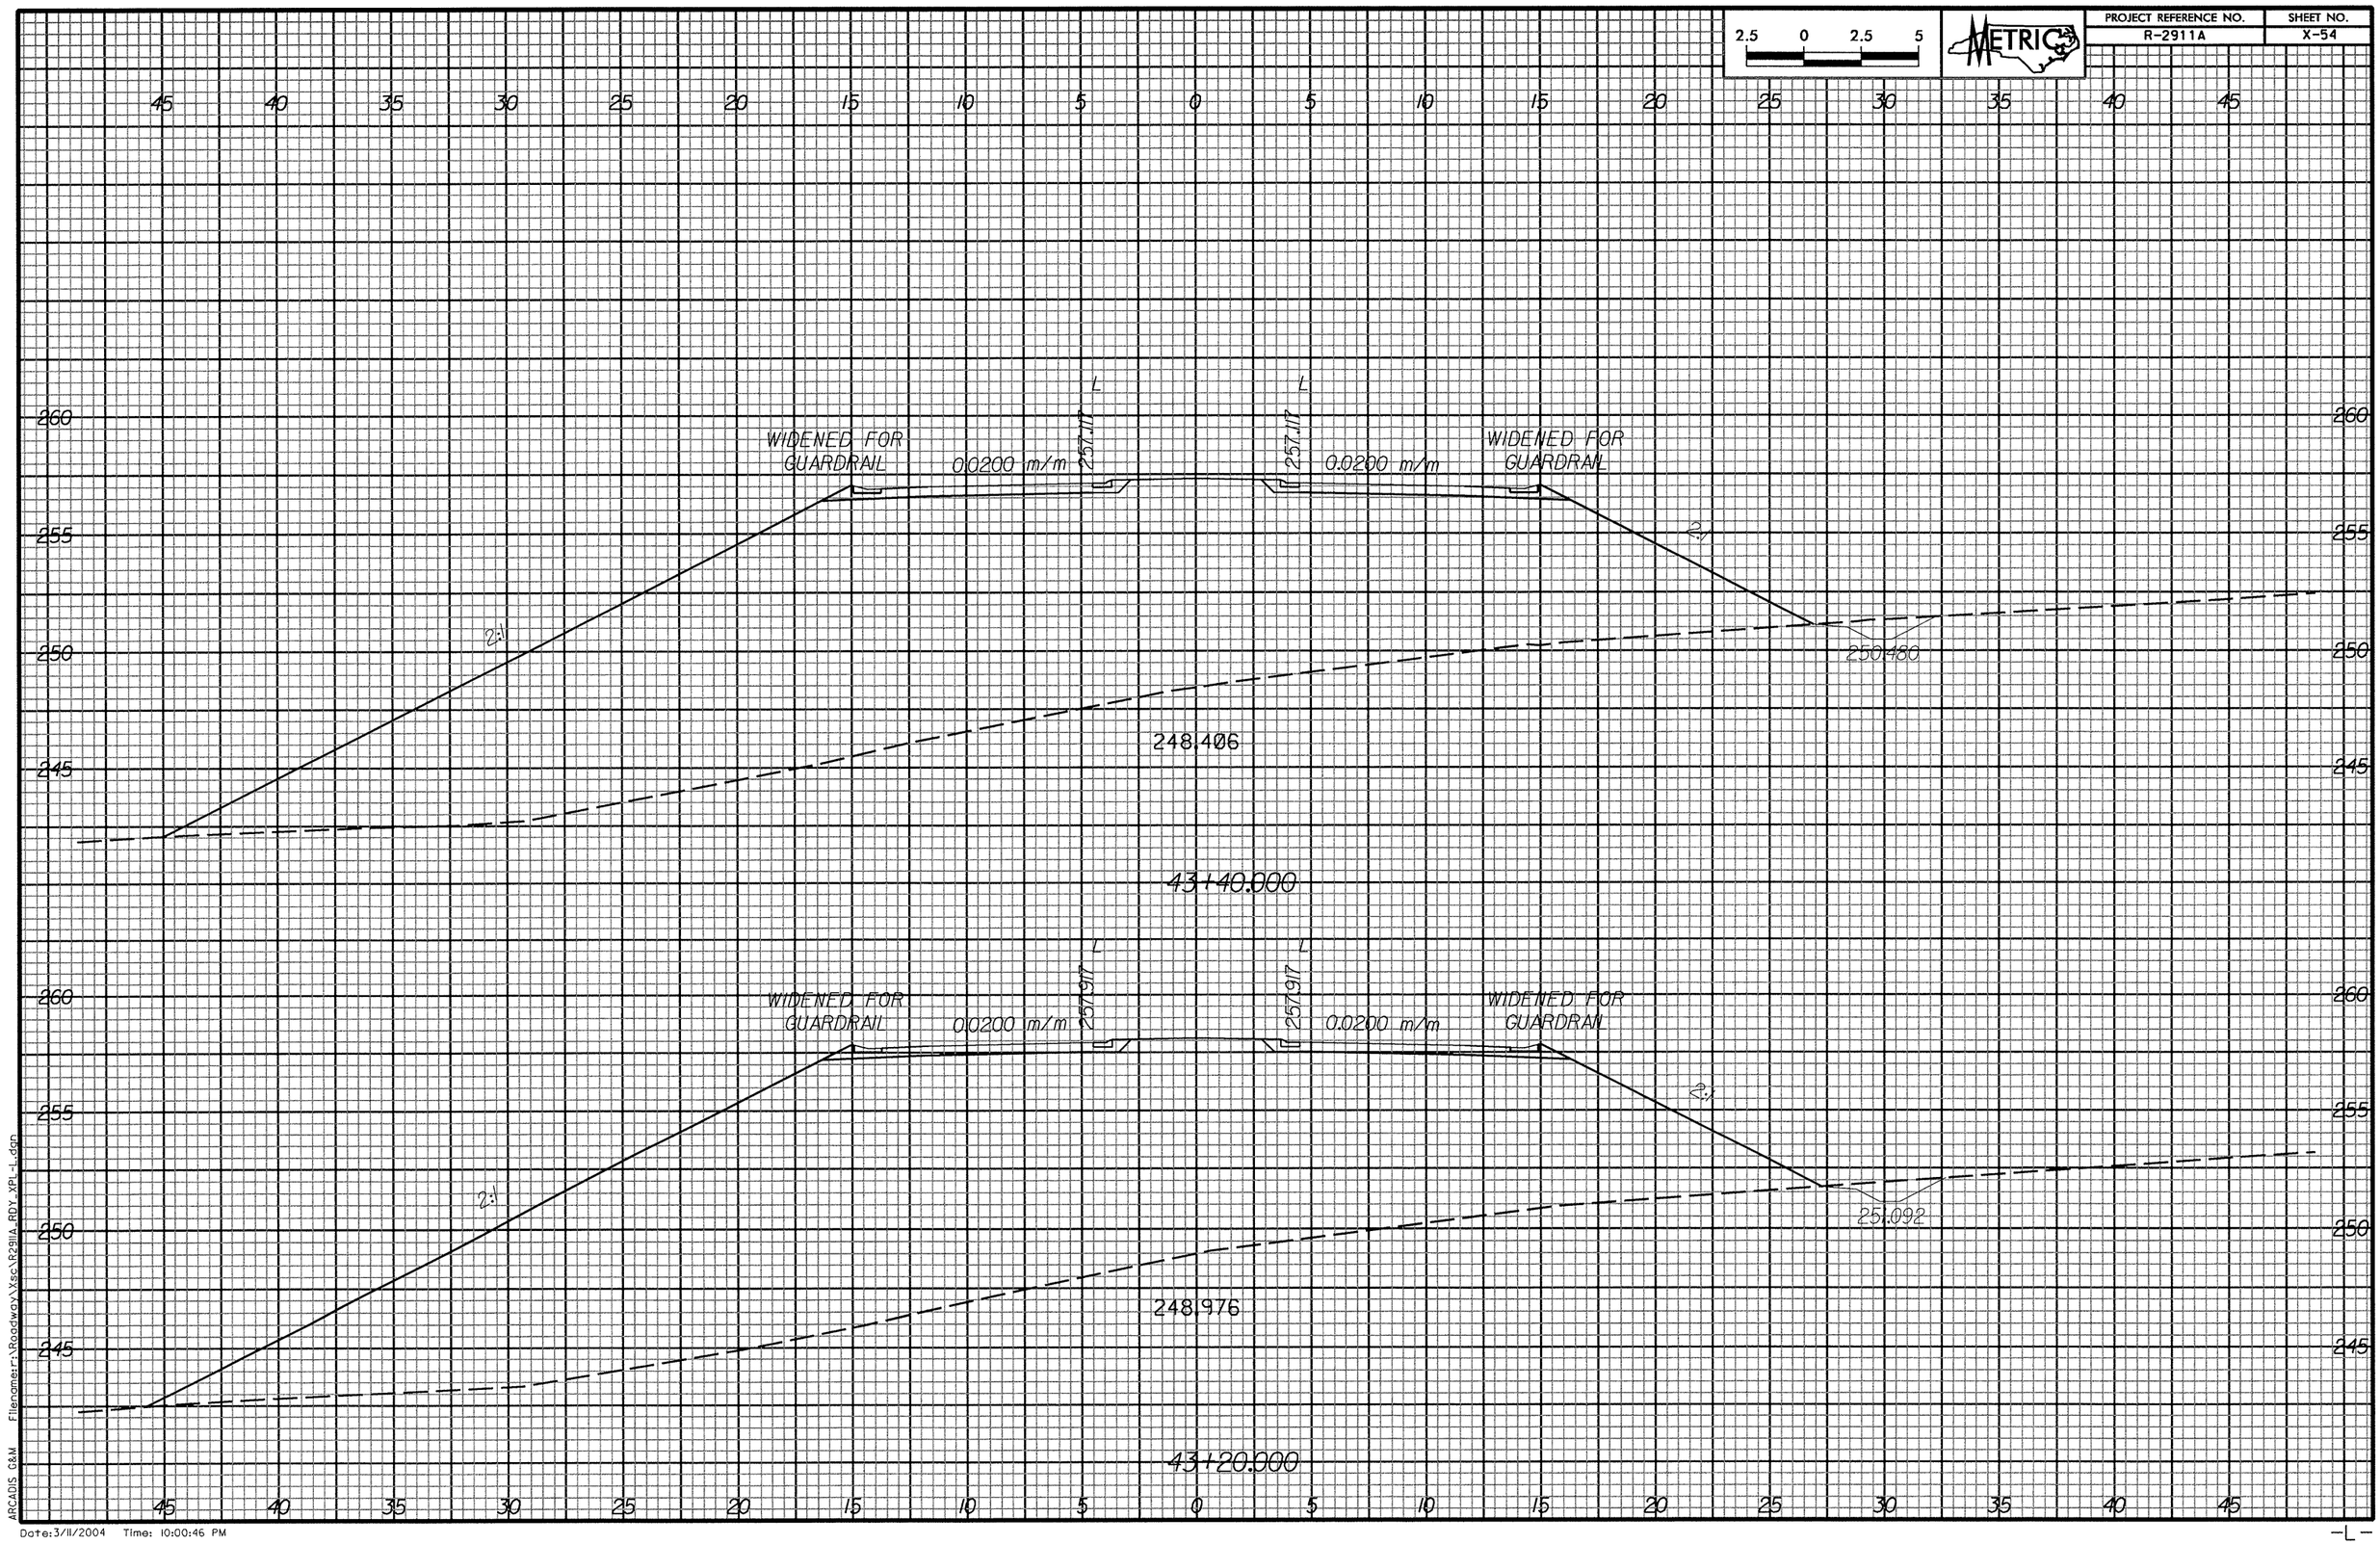
2.5 0 2.5 5
METRIC
PROJECT REFERENCE NO.
R-2911A
SHEET NO.
X-54
45 40 35 30 25 20 15 10 5 0 5 10 15 20 25 30 35 40 45
260
255
250
245
L
257.117
WIDENED FOR GUARDRAIL
0.0200 m/m
2:1
250.480
248.406
43+40.000
257.917
250.092
248.976
43+20.000
ARCADIS G&M
Filename: r:\Roadway\Xsec\R2911A_RDY_XPL_L.dgn
Date: 3/11/2004 Time: 10:00:46 PM
-L-