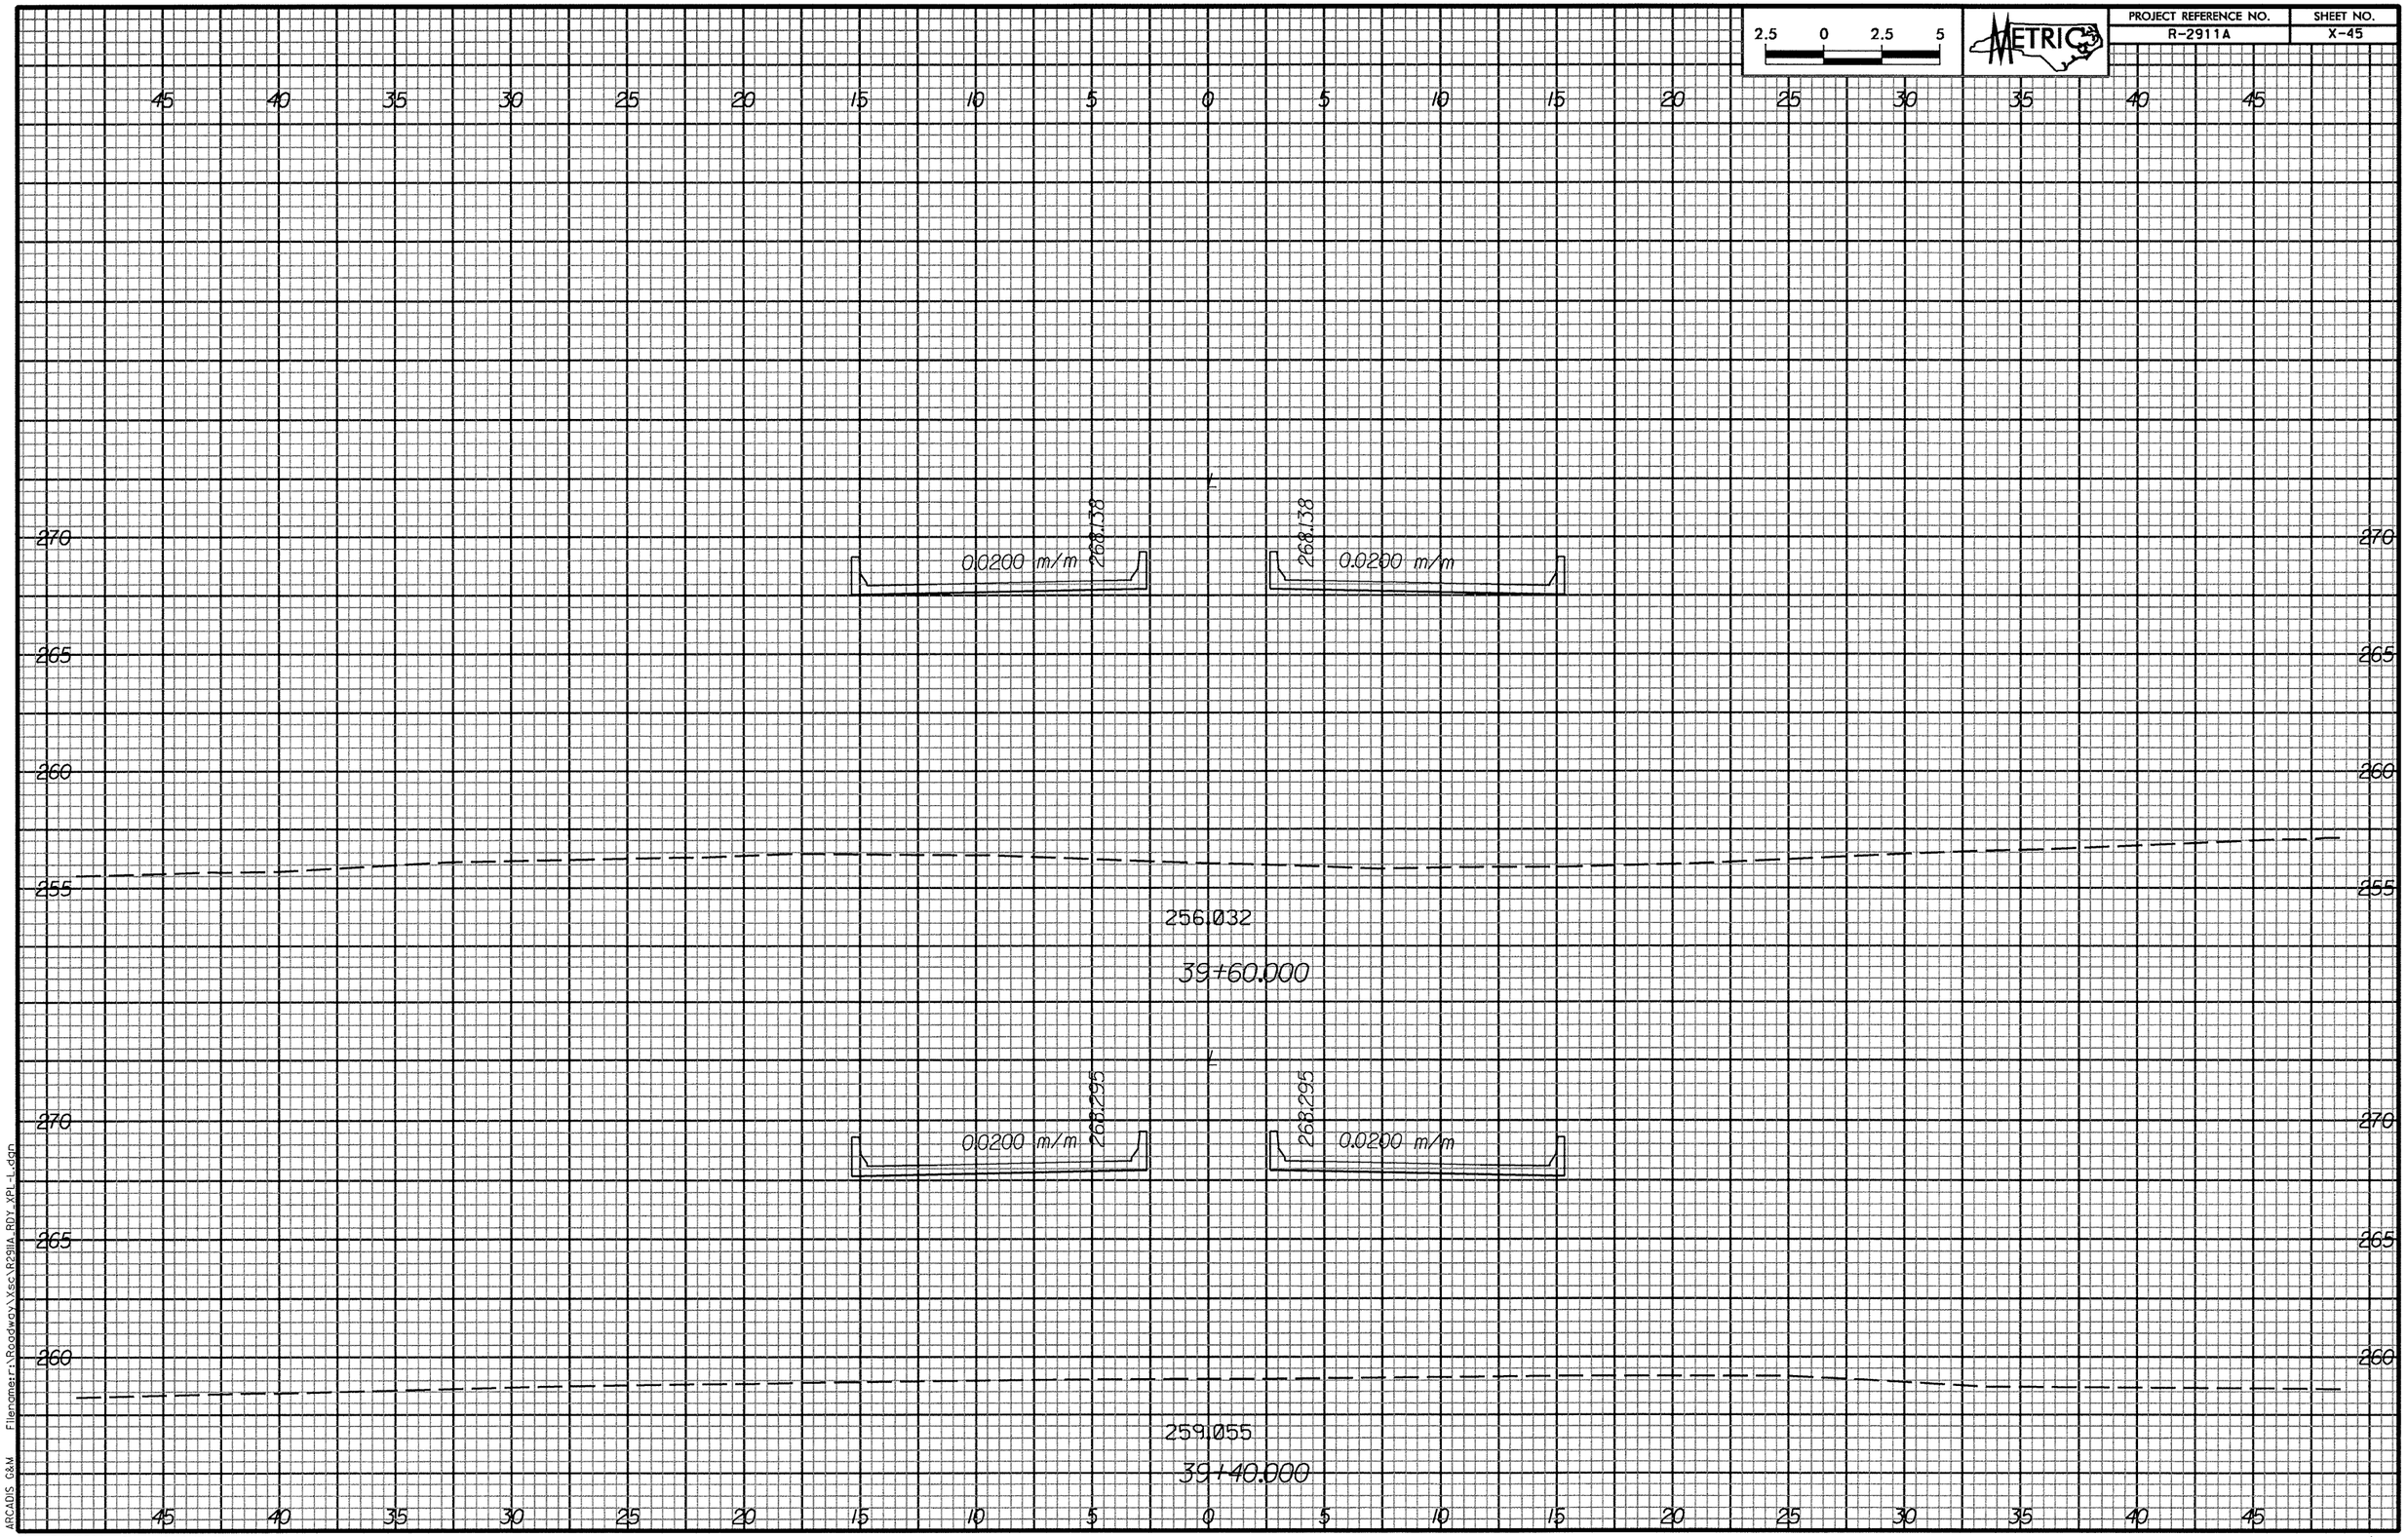
2.5 0 2.5 5
METRIC
PROJECT REFERENCE NO.
R-2911A
SHEET NO.
X-45
45 40 35 30 25 20 15 10 5 0 5 10 15 20 25 30 35 40 45
270
265
260
255
0.0200 m/m
268.138
0.0200 m/m
268.138
256.032
39+60.000
0.0200 m/m
268.295
0.0200 m/m
268.295
259.055
39+40.000
ARCADIS G&M
Filename:r:\Roadway\Xsc\R2911A_RDY_XPL-L.dgn
Date:3/11/2004 Time: 10:00:45 PM
-L-