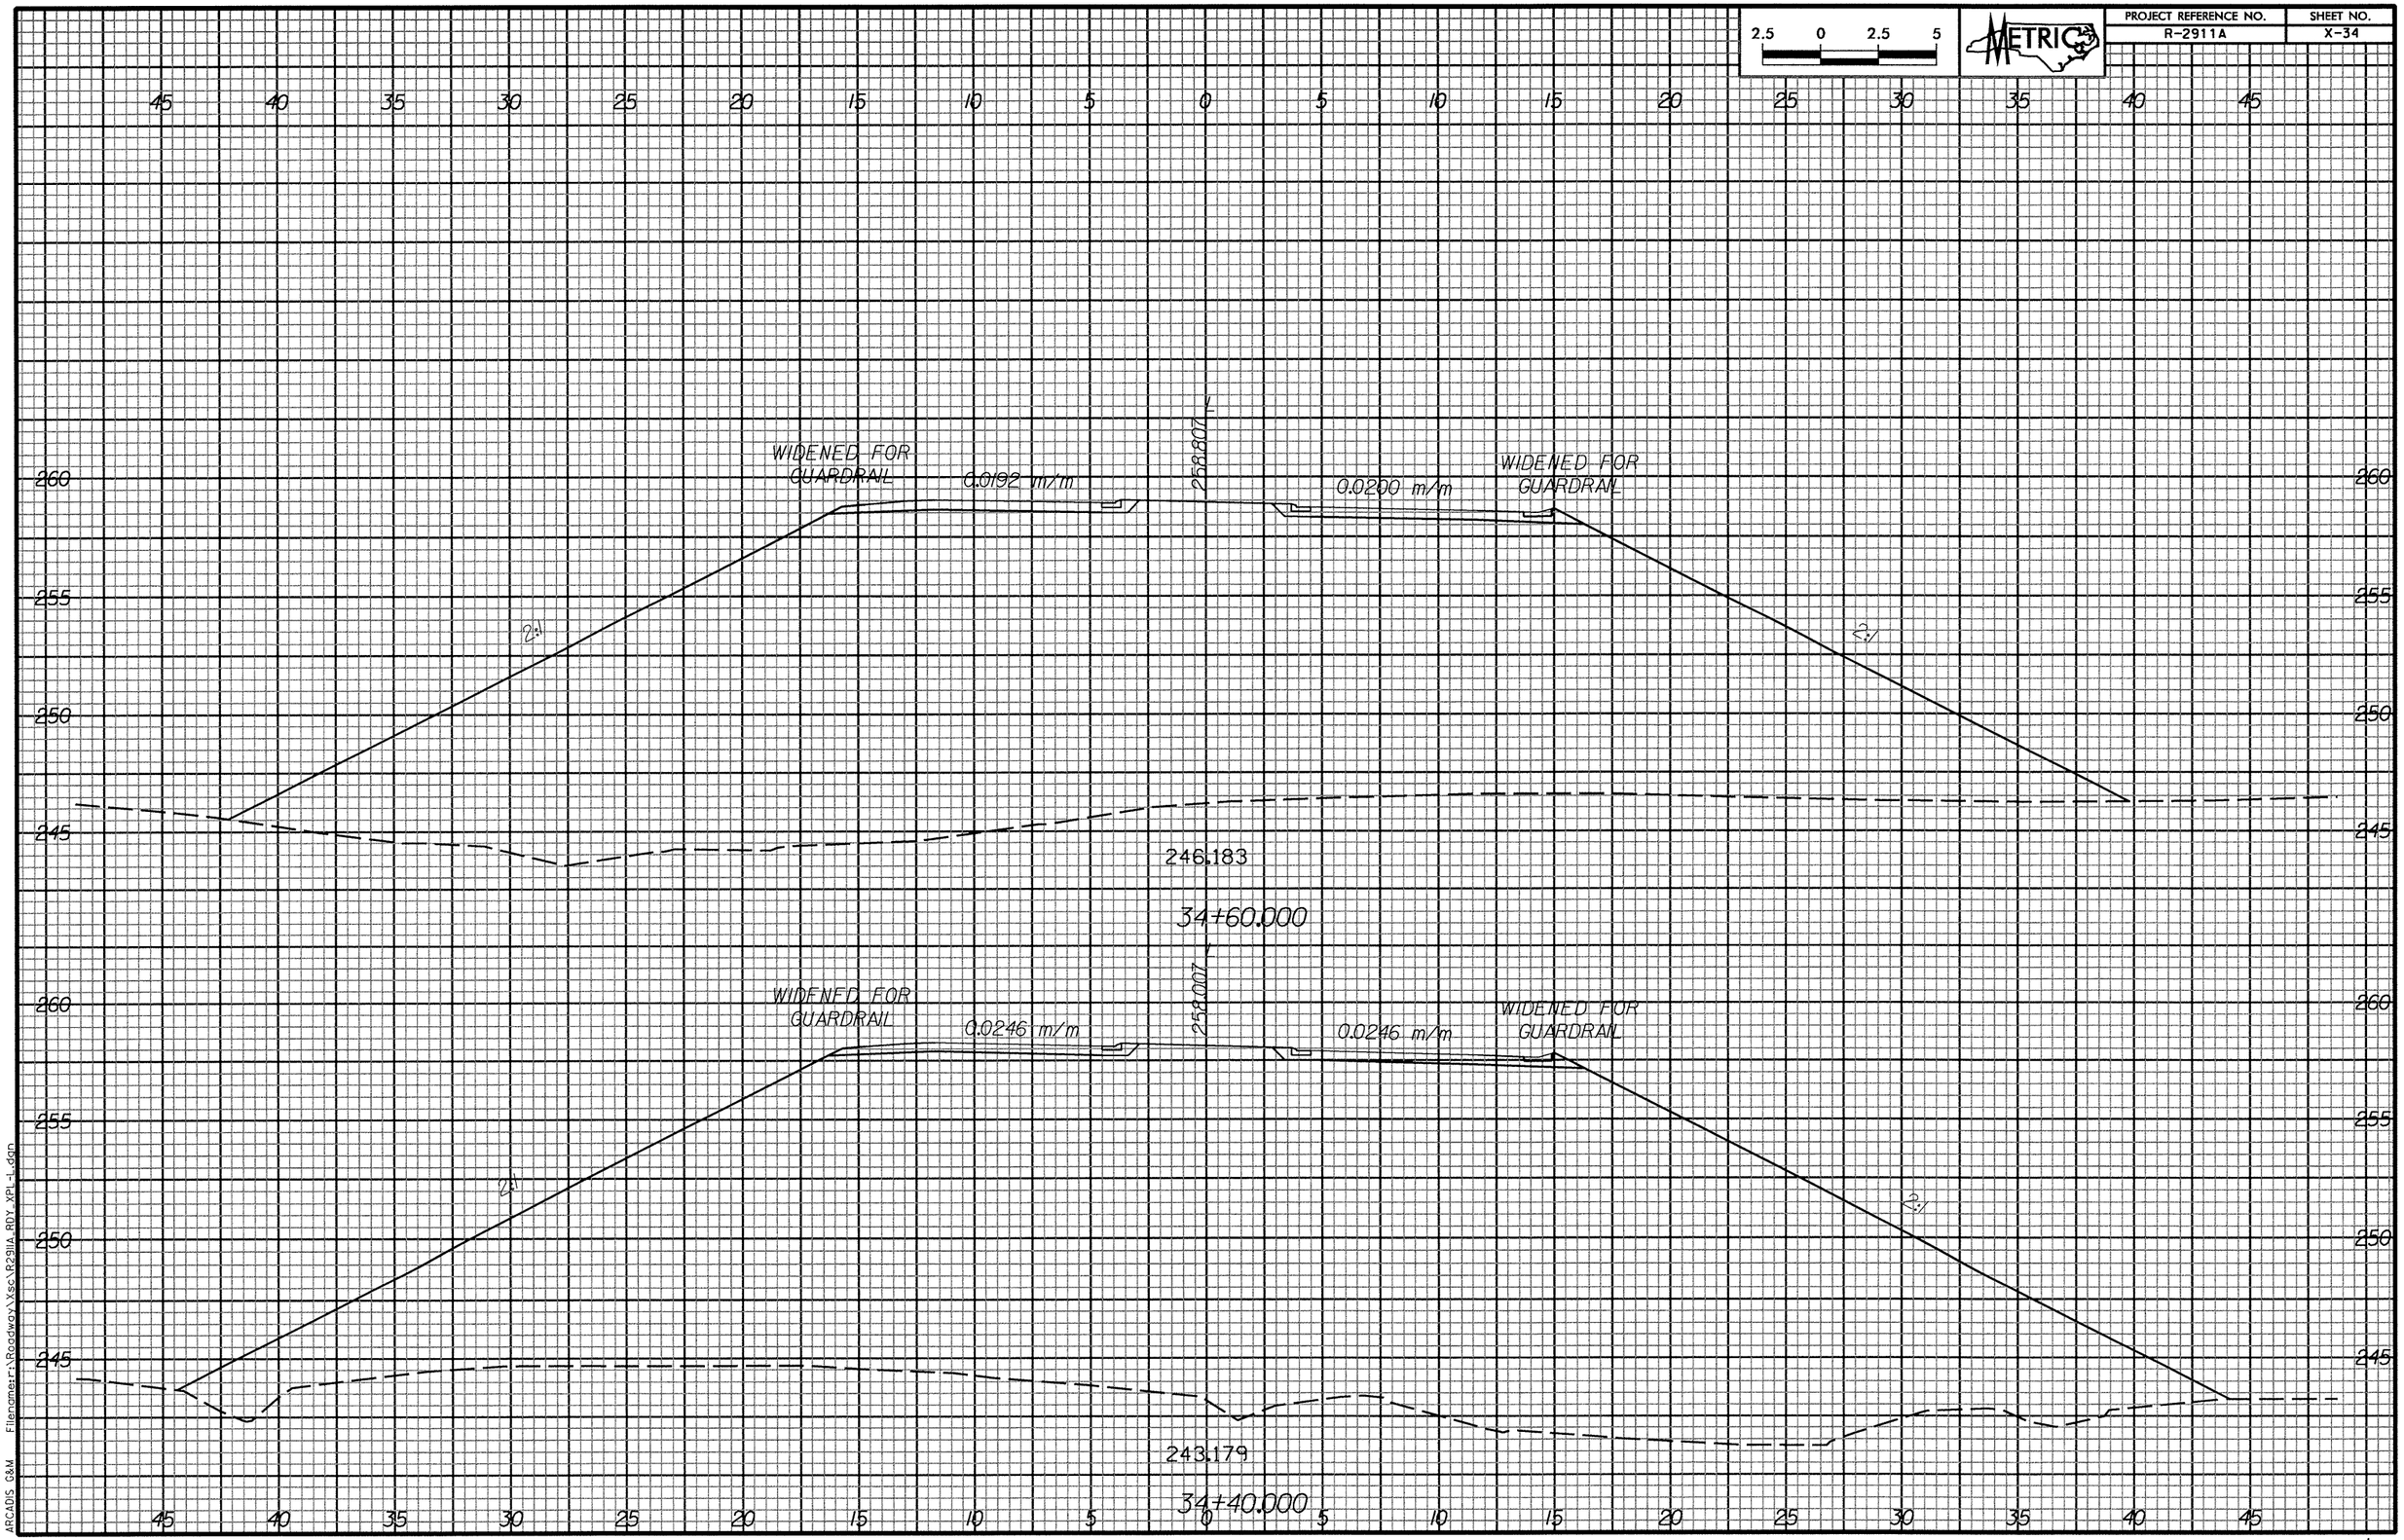
2.5 0 2.5 5
METRIC
PROJECT REFERENCE NO.
R-2911A
SHEET NO.
X-34
45 40 35 30 25 20 15 10 5 0 5 10 15 20 25 30 35 40 45
260
255
250
245
WIDENED FOR GUARDRAIL
0.0192 m/m
258.807 -L-
0.0200 m/m
WIDENED FOR GUARDRAIL
2:1
2:1
246.183
34+60.000
WIDENED FOR GUARDRAIL
0.0246 m/m
258.007 -L-
0.0246 m/m
WIDENED FOR GUARDRAIL
2:1
2:1
243.179
34+40.000
ARCADIS G&M Filename:r:\Roadway\Xsc\R2911A_R0Y_XPL-L.dgn
Date: 3/11/2004 Time: 10:00:44 PM
-L-