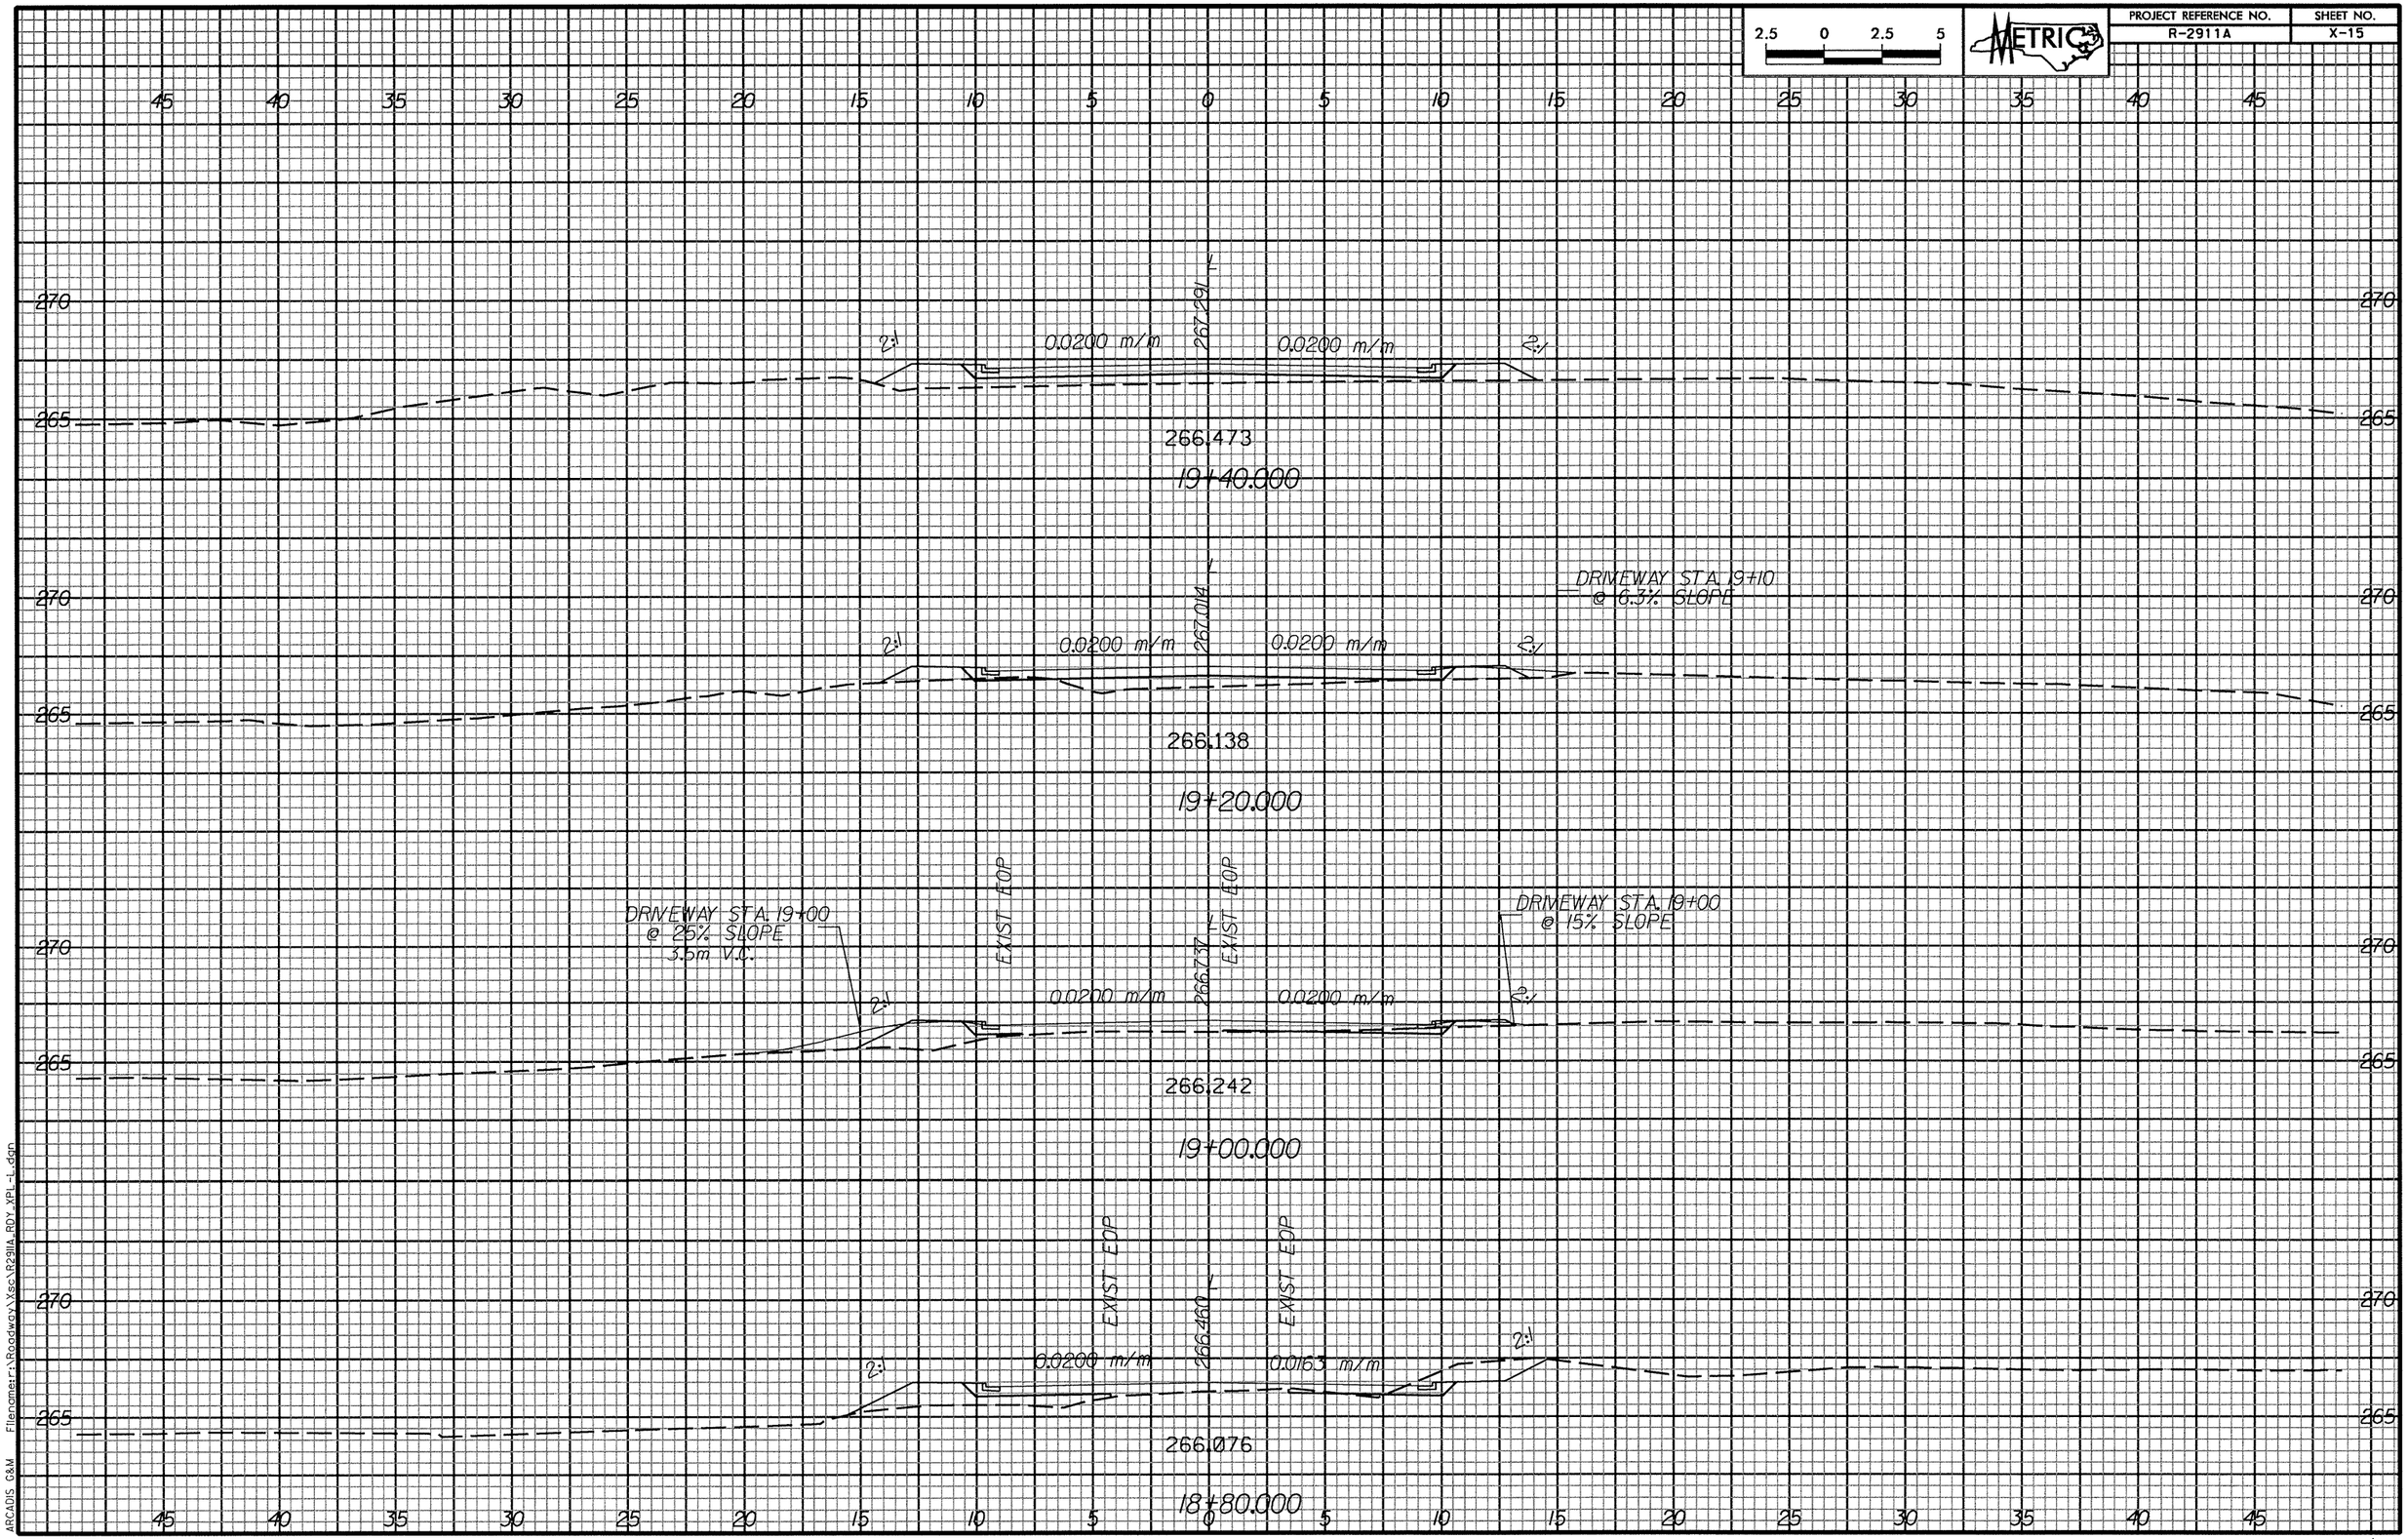
2.5 0 2.5 5
METRIC
PROJECT REFERENCE NO.
R-2911A
SHEET NO.
X-15
45 40 35 30 25 20 15 10 5 0 5 10 15 20 25 30 35 40 45
270
265
267.291
0.0200 m/m
0.0200 m/m
2:1
266.473
19+40.000
DRIVEWAY STA. 19+10
@ 6.3% SLOPE
267.014
0.0200 m/m
0.0200 m/m
266.138
19+20.000
DRIVEWAY STA. 19+00
@ 25% SLOPE
3.5m V.C.
EXIST EOP
266.737
EXIST EOP
DRIVEWAY STA. 19+00
@ 15% SLOPE
0.0200 m/m
0.0200 m/m
266.242
19+00.000
EXIST EOP
266.460
EXIST EOP
0.0200 m/m
0.0163 m/m
266.076
18+80.000
ARCADIS G&M
Filename:r:\Roadway\Xsc\R2911A_RDY_XPL-L.dgn
Date:3/11/2004 Time: 10:00:43 PM
-L-