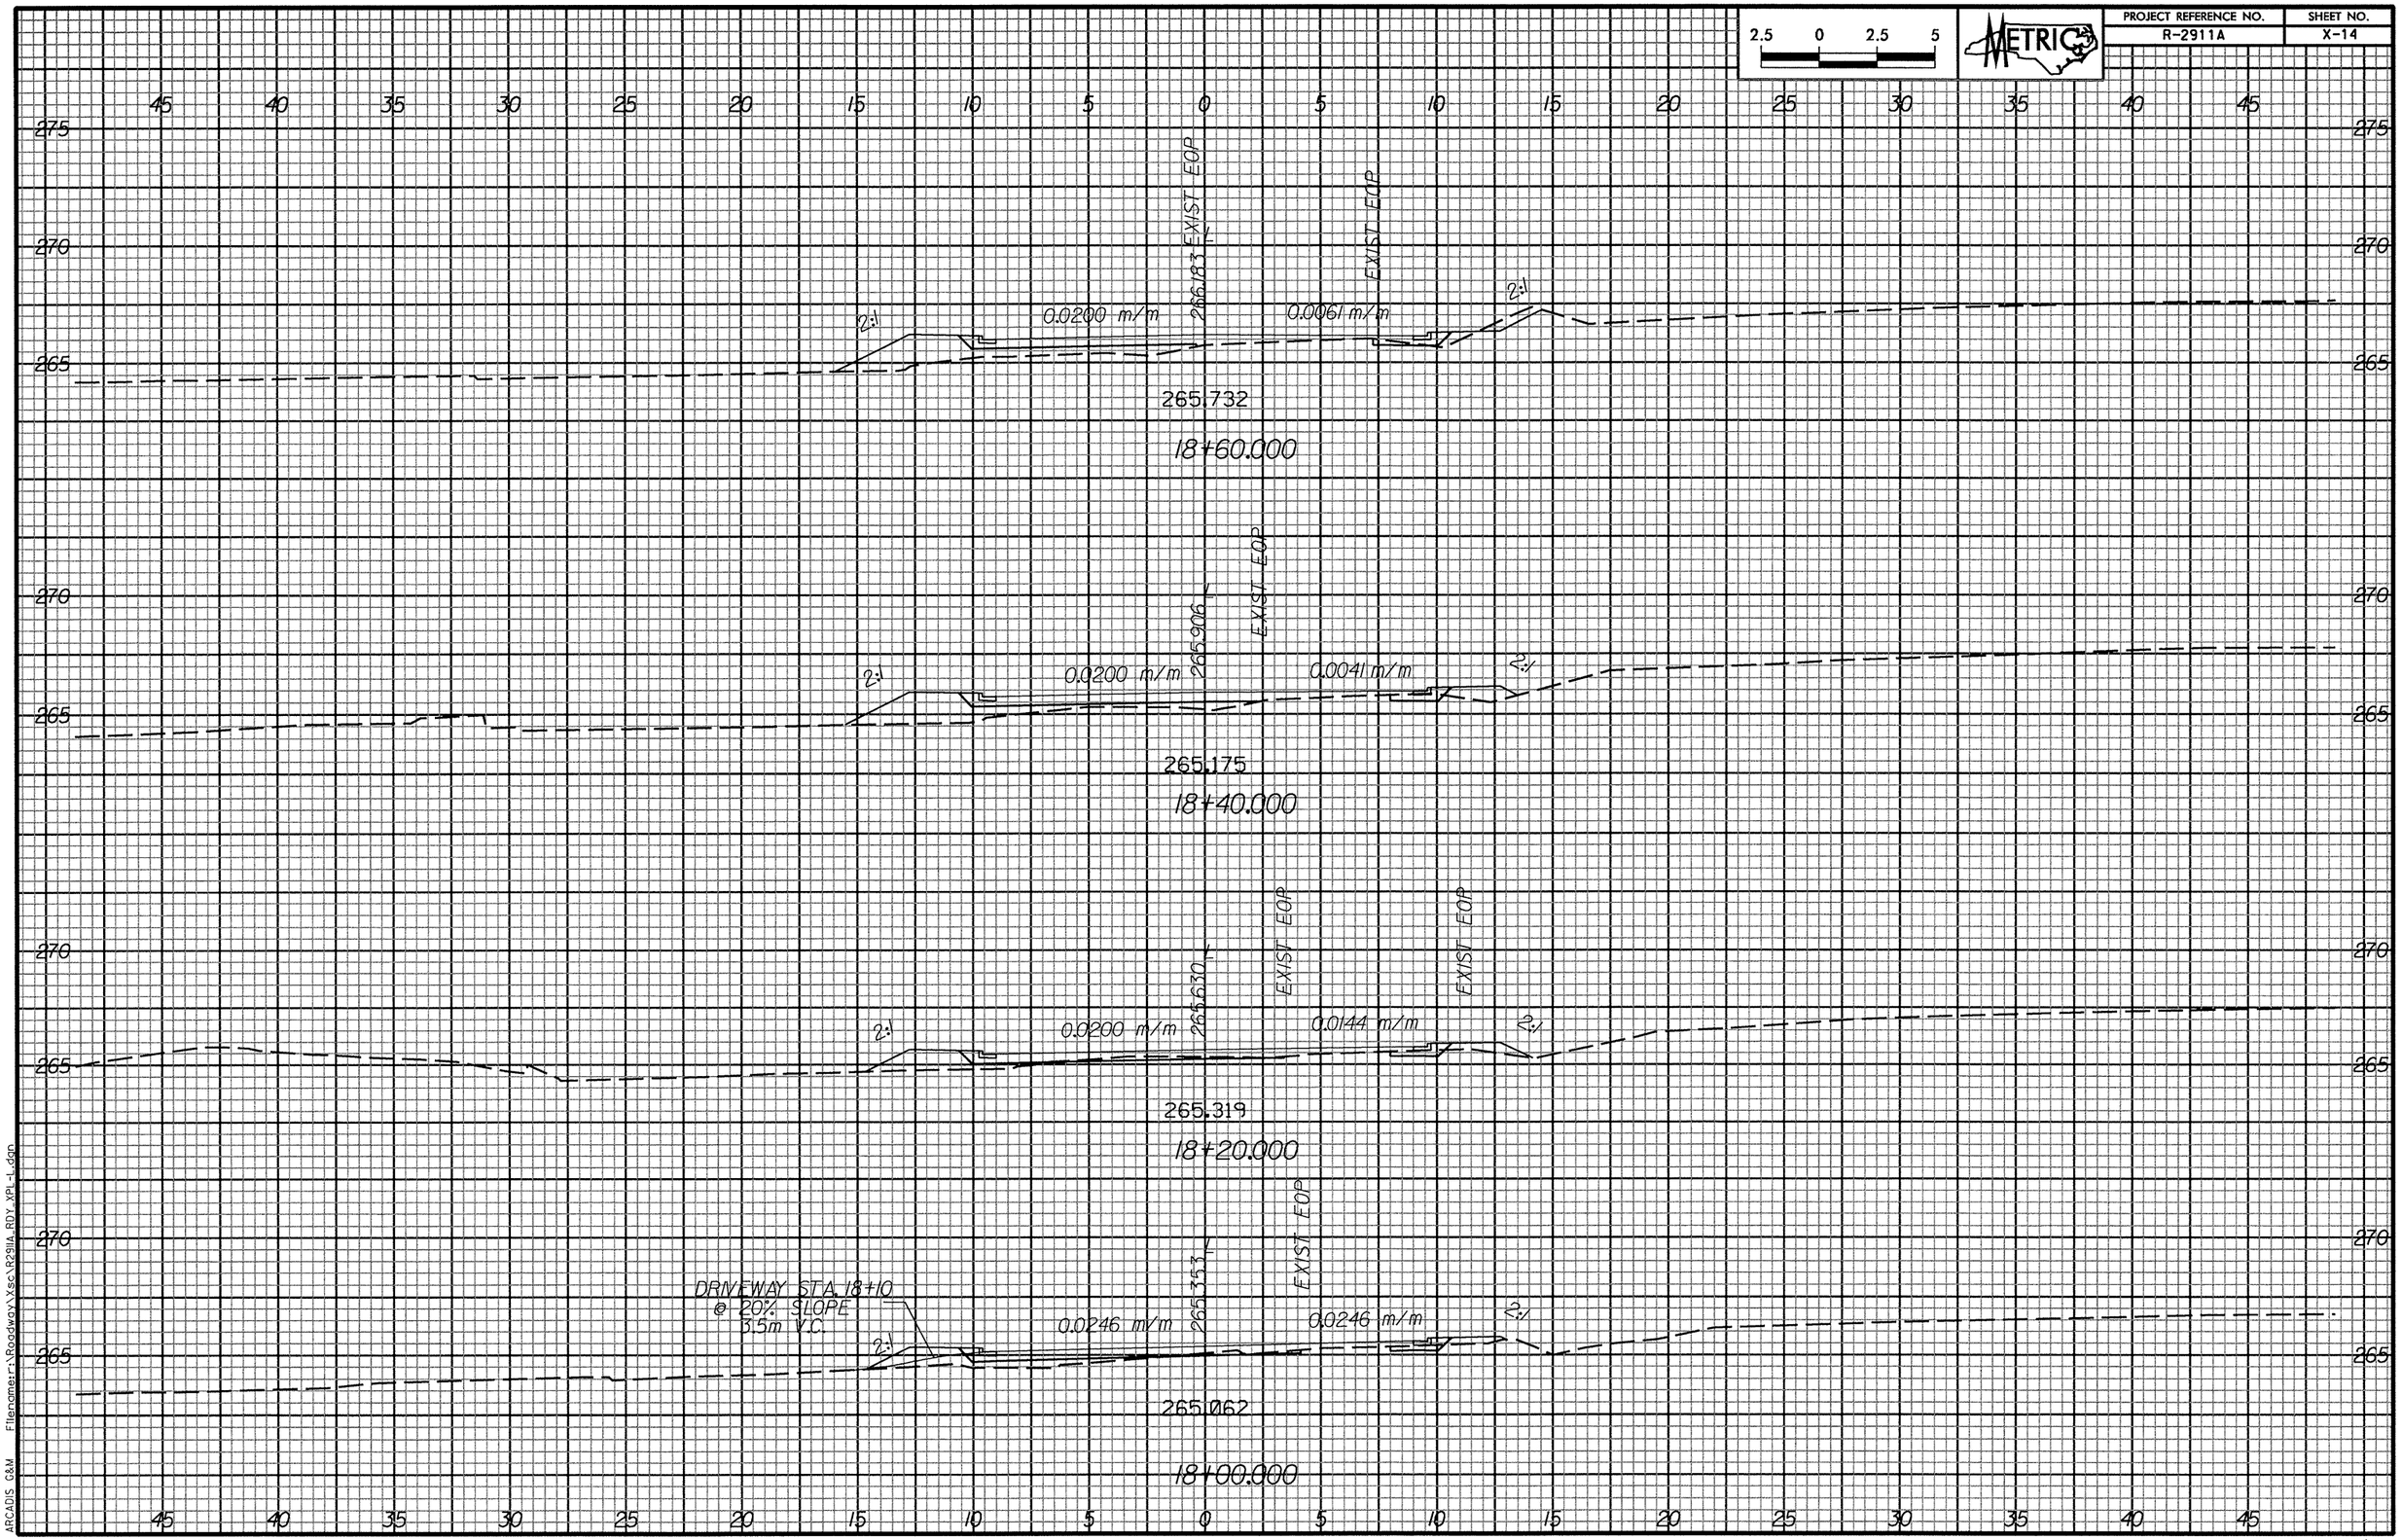
2.5 0 2.5 5
METRIC
PROJECT REFERENCE NO.
R-2911A
SHEET NO.
X-14
45 40 35 30 25 20 15 10 5 0 5 10 15 20 25 30 35 40 45
275
270
265
266.183 EXIST EOP
EXIST EOP
2:1
0.0200 m/m
0.0061 m/m
265.732
18+60.000
265.906 EXIST EOP
0.0200 m/m
0.0041 m/m
265.175
18+40.000
265.630 EXIST EOP
EXIST EOP
0.0200 m/m
0.0144 m/m
265.319
18+20.000
265.353 EXIST EOP
DRIVEWAY STA. 18+10
@ 20% SLOPE
3.5m V.C.
0.0246 m/m
0.0246 m/m
265.062
18+00.000
ARCADIS G&M
Filename:r:\Roadway\Xsec\R2911A_RDY_XPL_L.dgn
Date:3/11/2004 Time: 10:00:43 PM
-L-