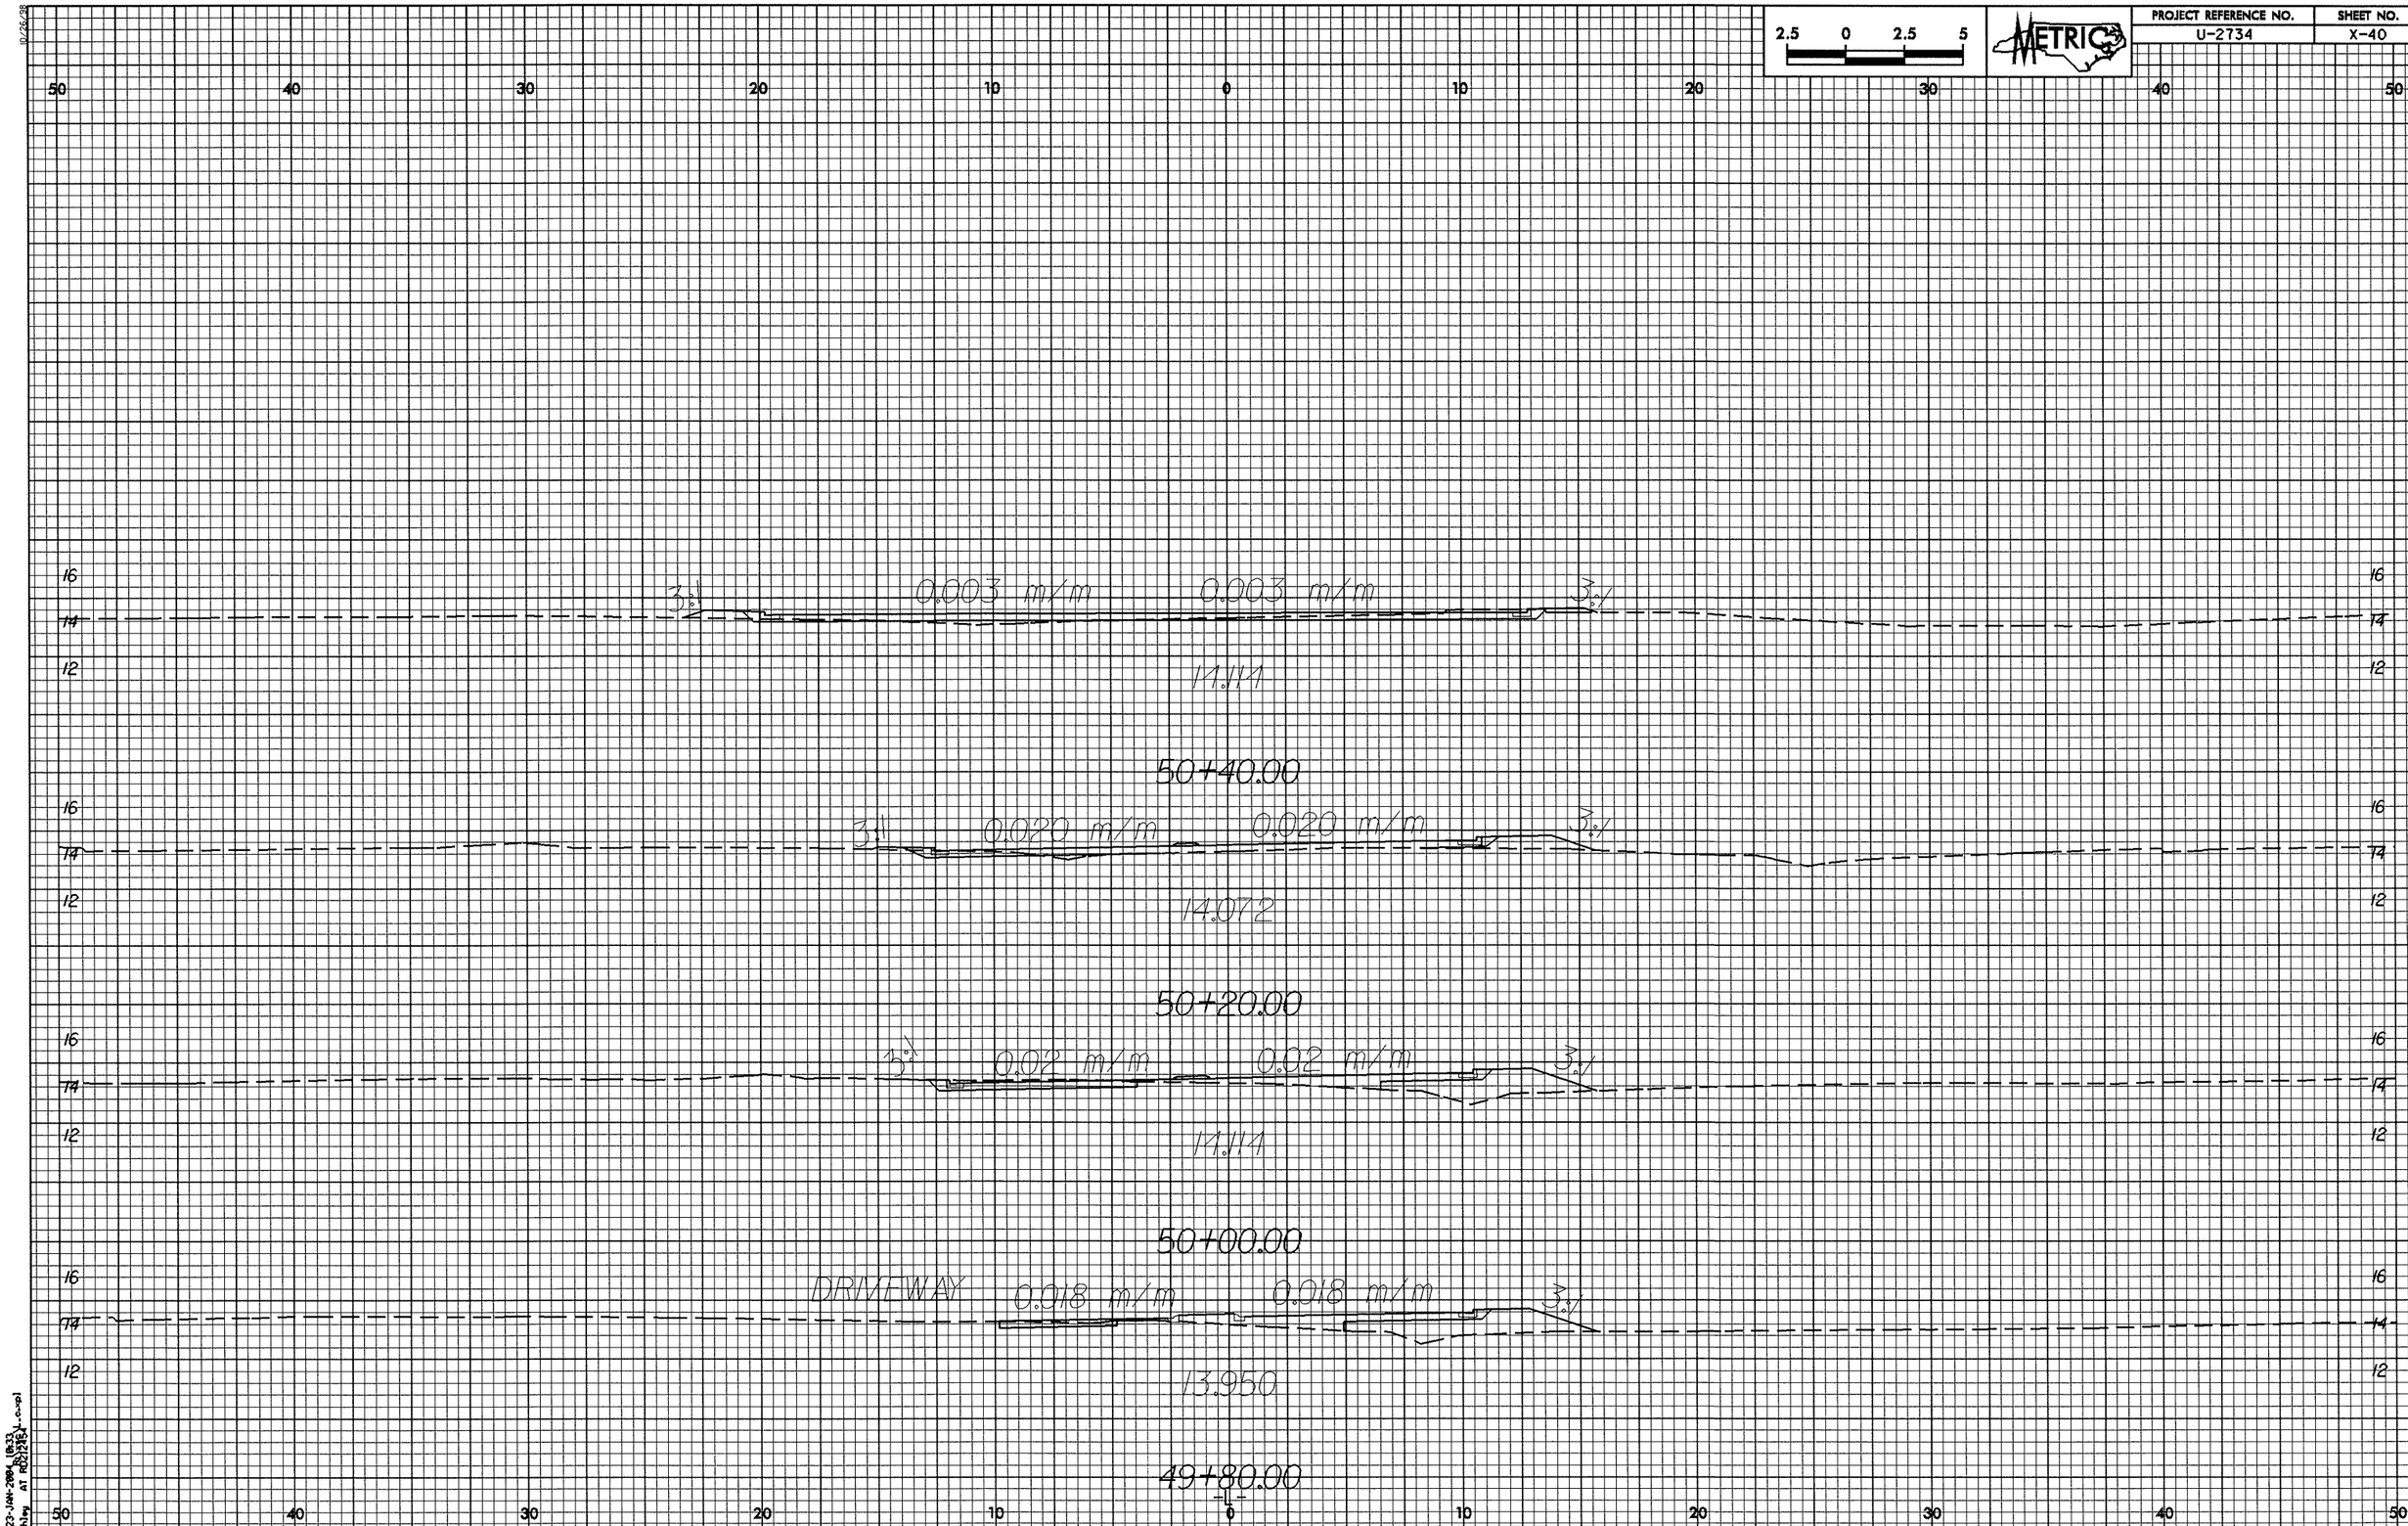

2.5 0 2.5 5
METRIC
PROJECT REFERENCE NO.
U-2734
SHEET NO.
X-40
50 40 30 20 10 0 10 20 30 40 50
16
14
12
3:1
0.003 m/m
0.003 m/m
3:1
14.114
50+40.00
3:1
0.020 m/m
0.020 m/m
3:1
14.072
50+20.00
3:1
0.02 m/m
0.02 m/m
3:1
14.114
50+00.00
DRIVEWAY
0.018 m/m
0.018 m/m
3:1
13.950
49+80.00
-L-