PROJECT REFERENCE NO.	SHEET NO.
U-2734	X-22

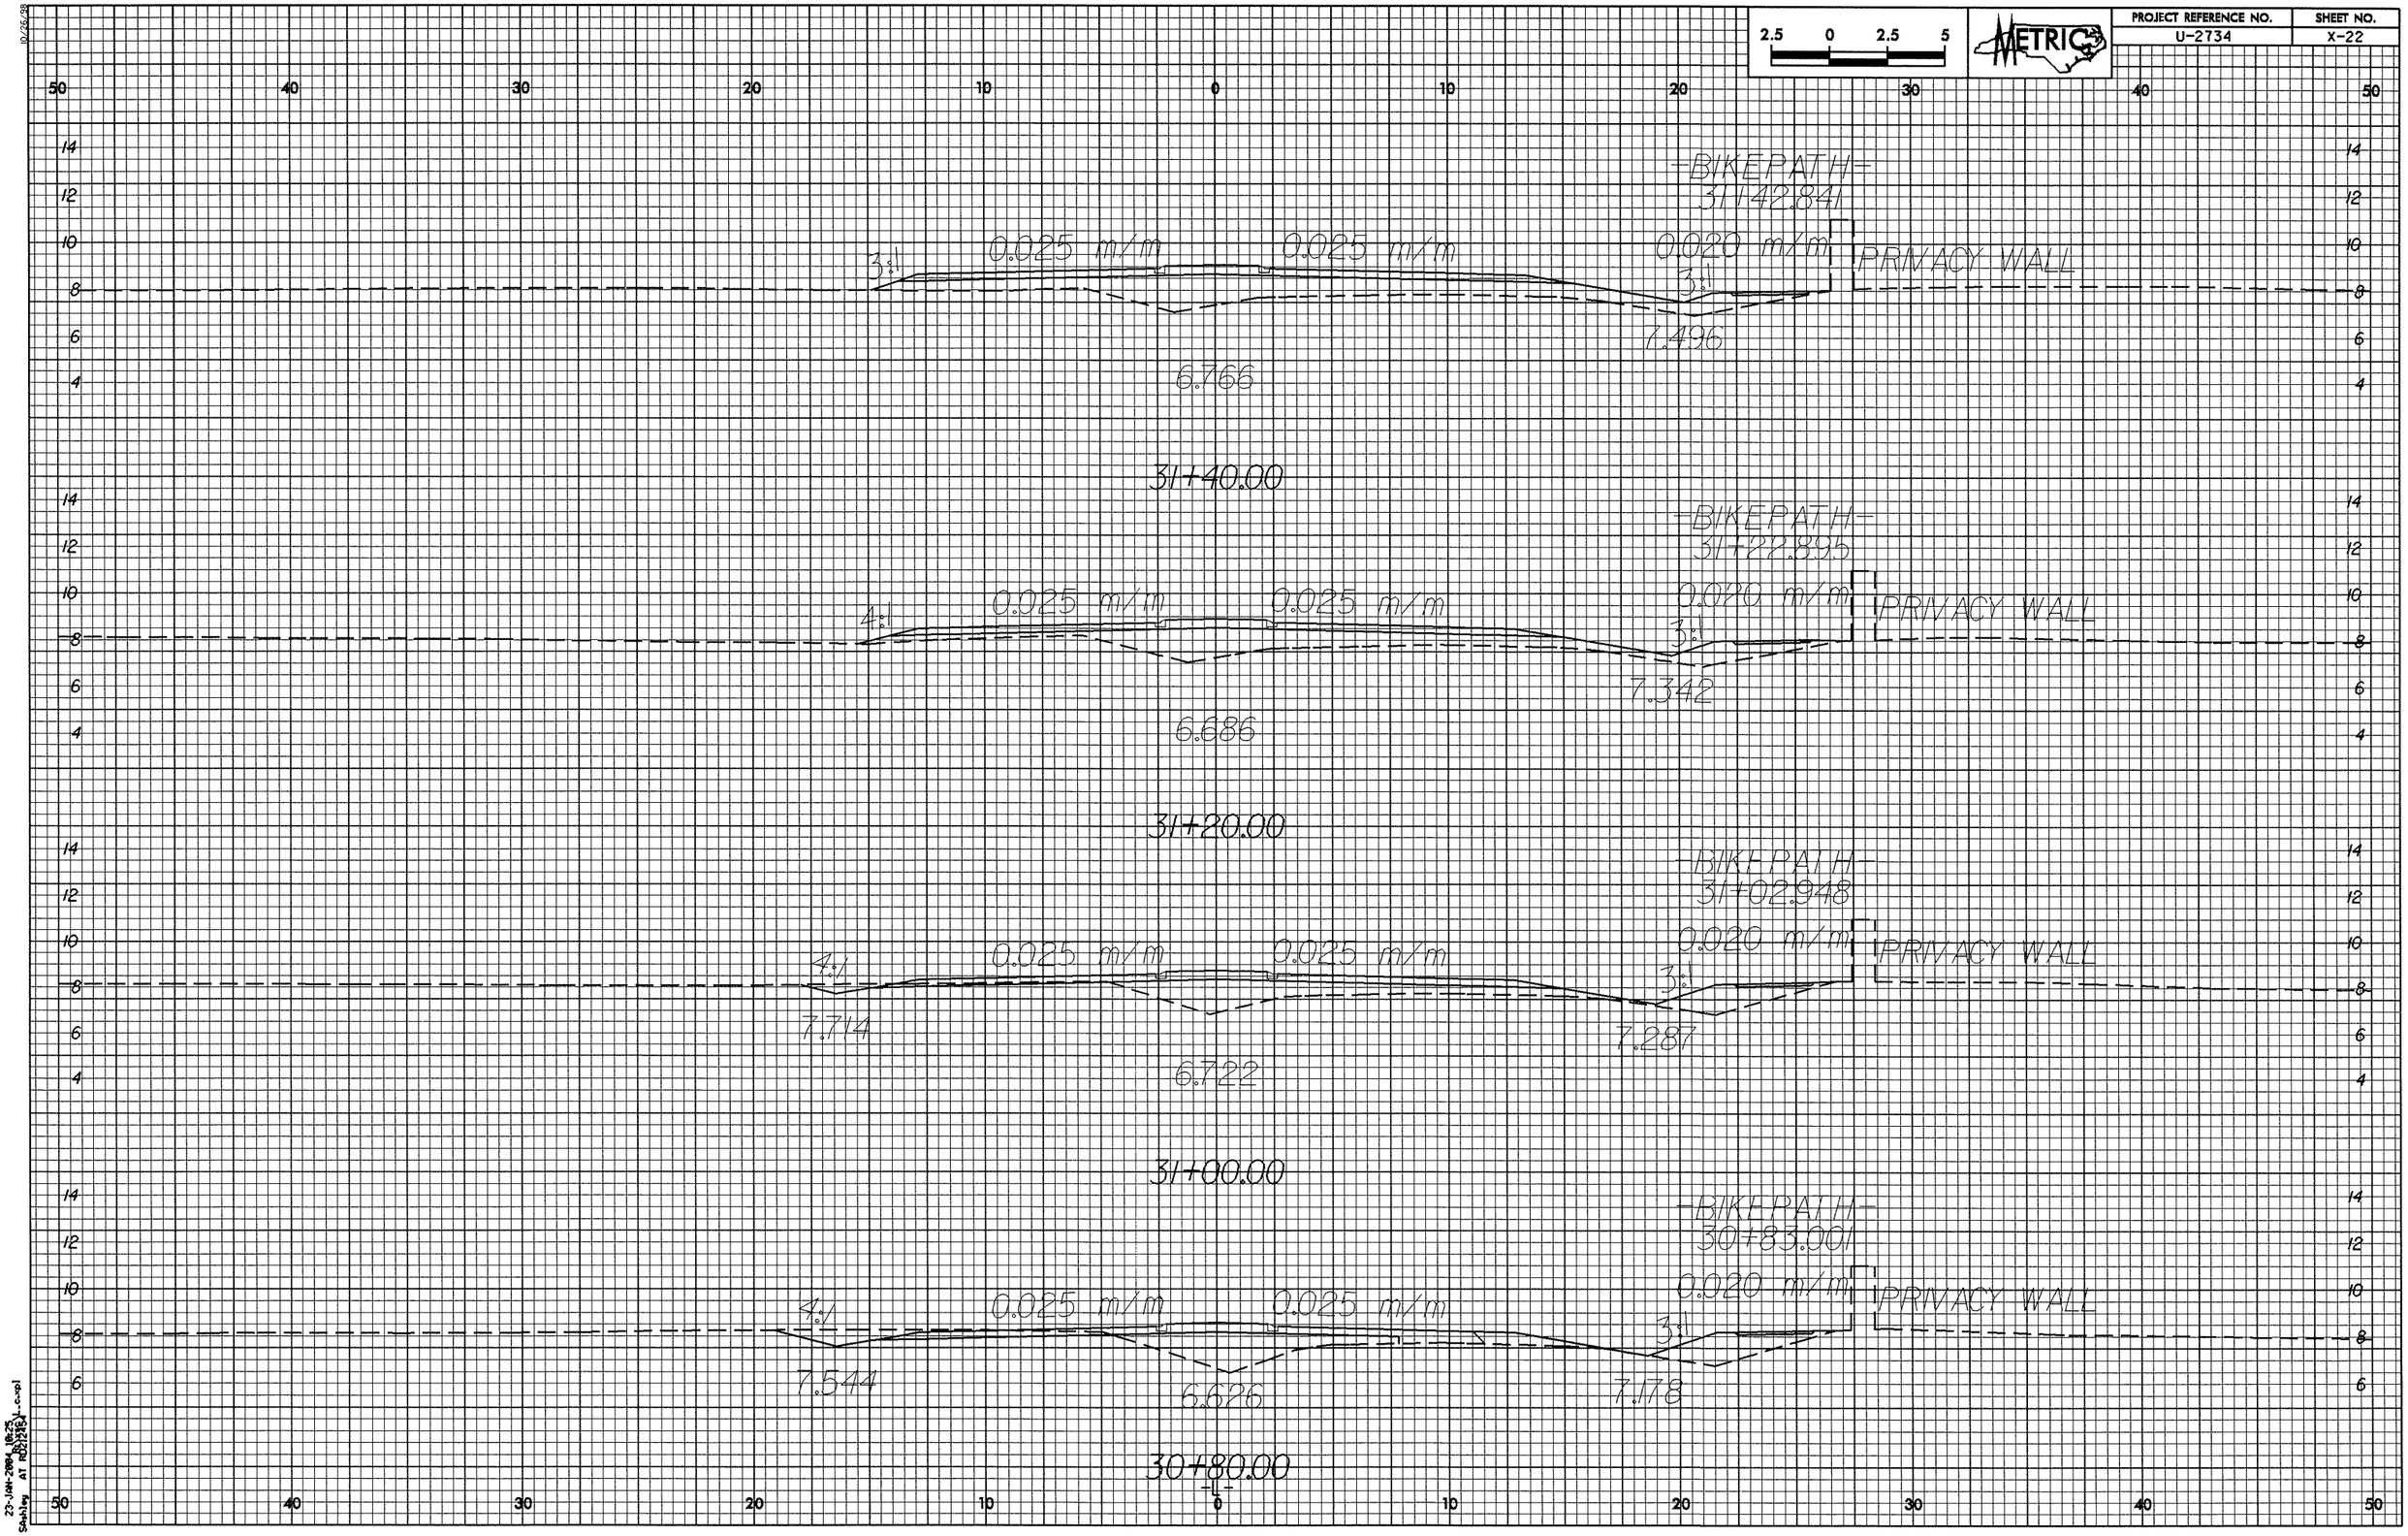

10/26/98

23-JAN-2004 10:25
Sashley AT RD02\2734\...c-pl