| PROJECT REFERENCE NO. | SHEET NO. |
|---|---|
| U-2734 | X-2 |

2.5 0 2.5 5

METRIC

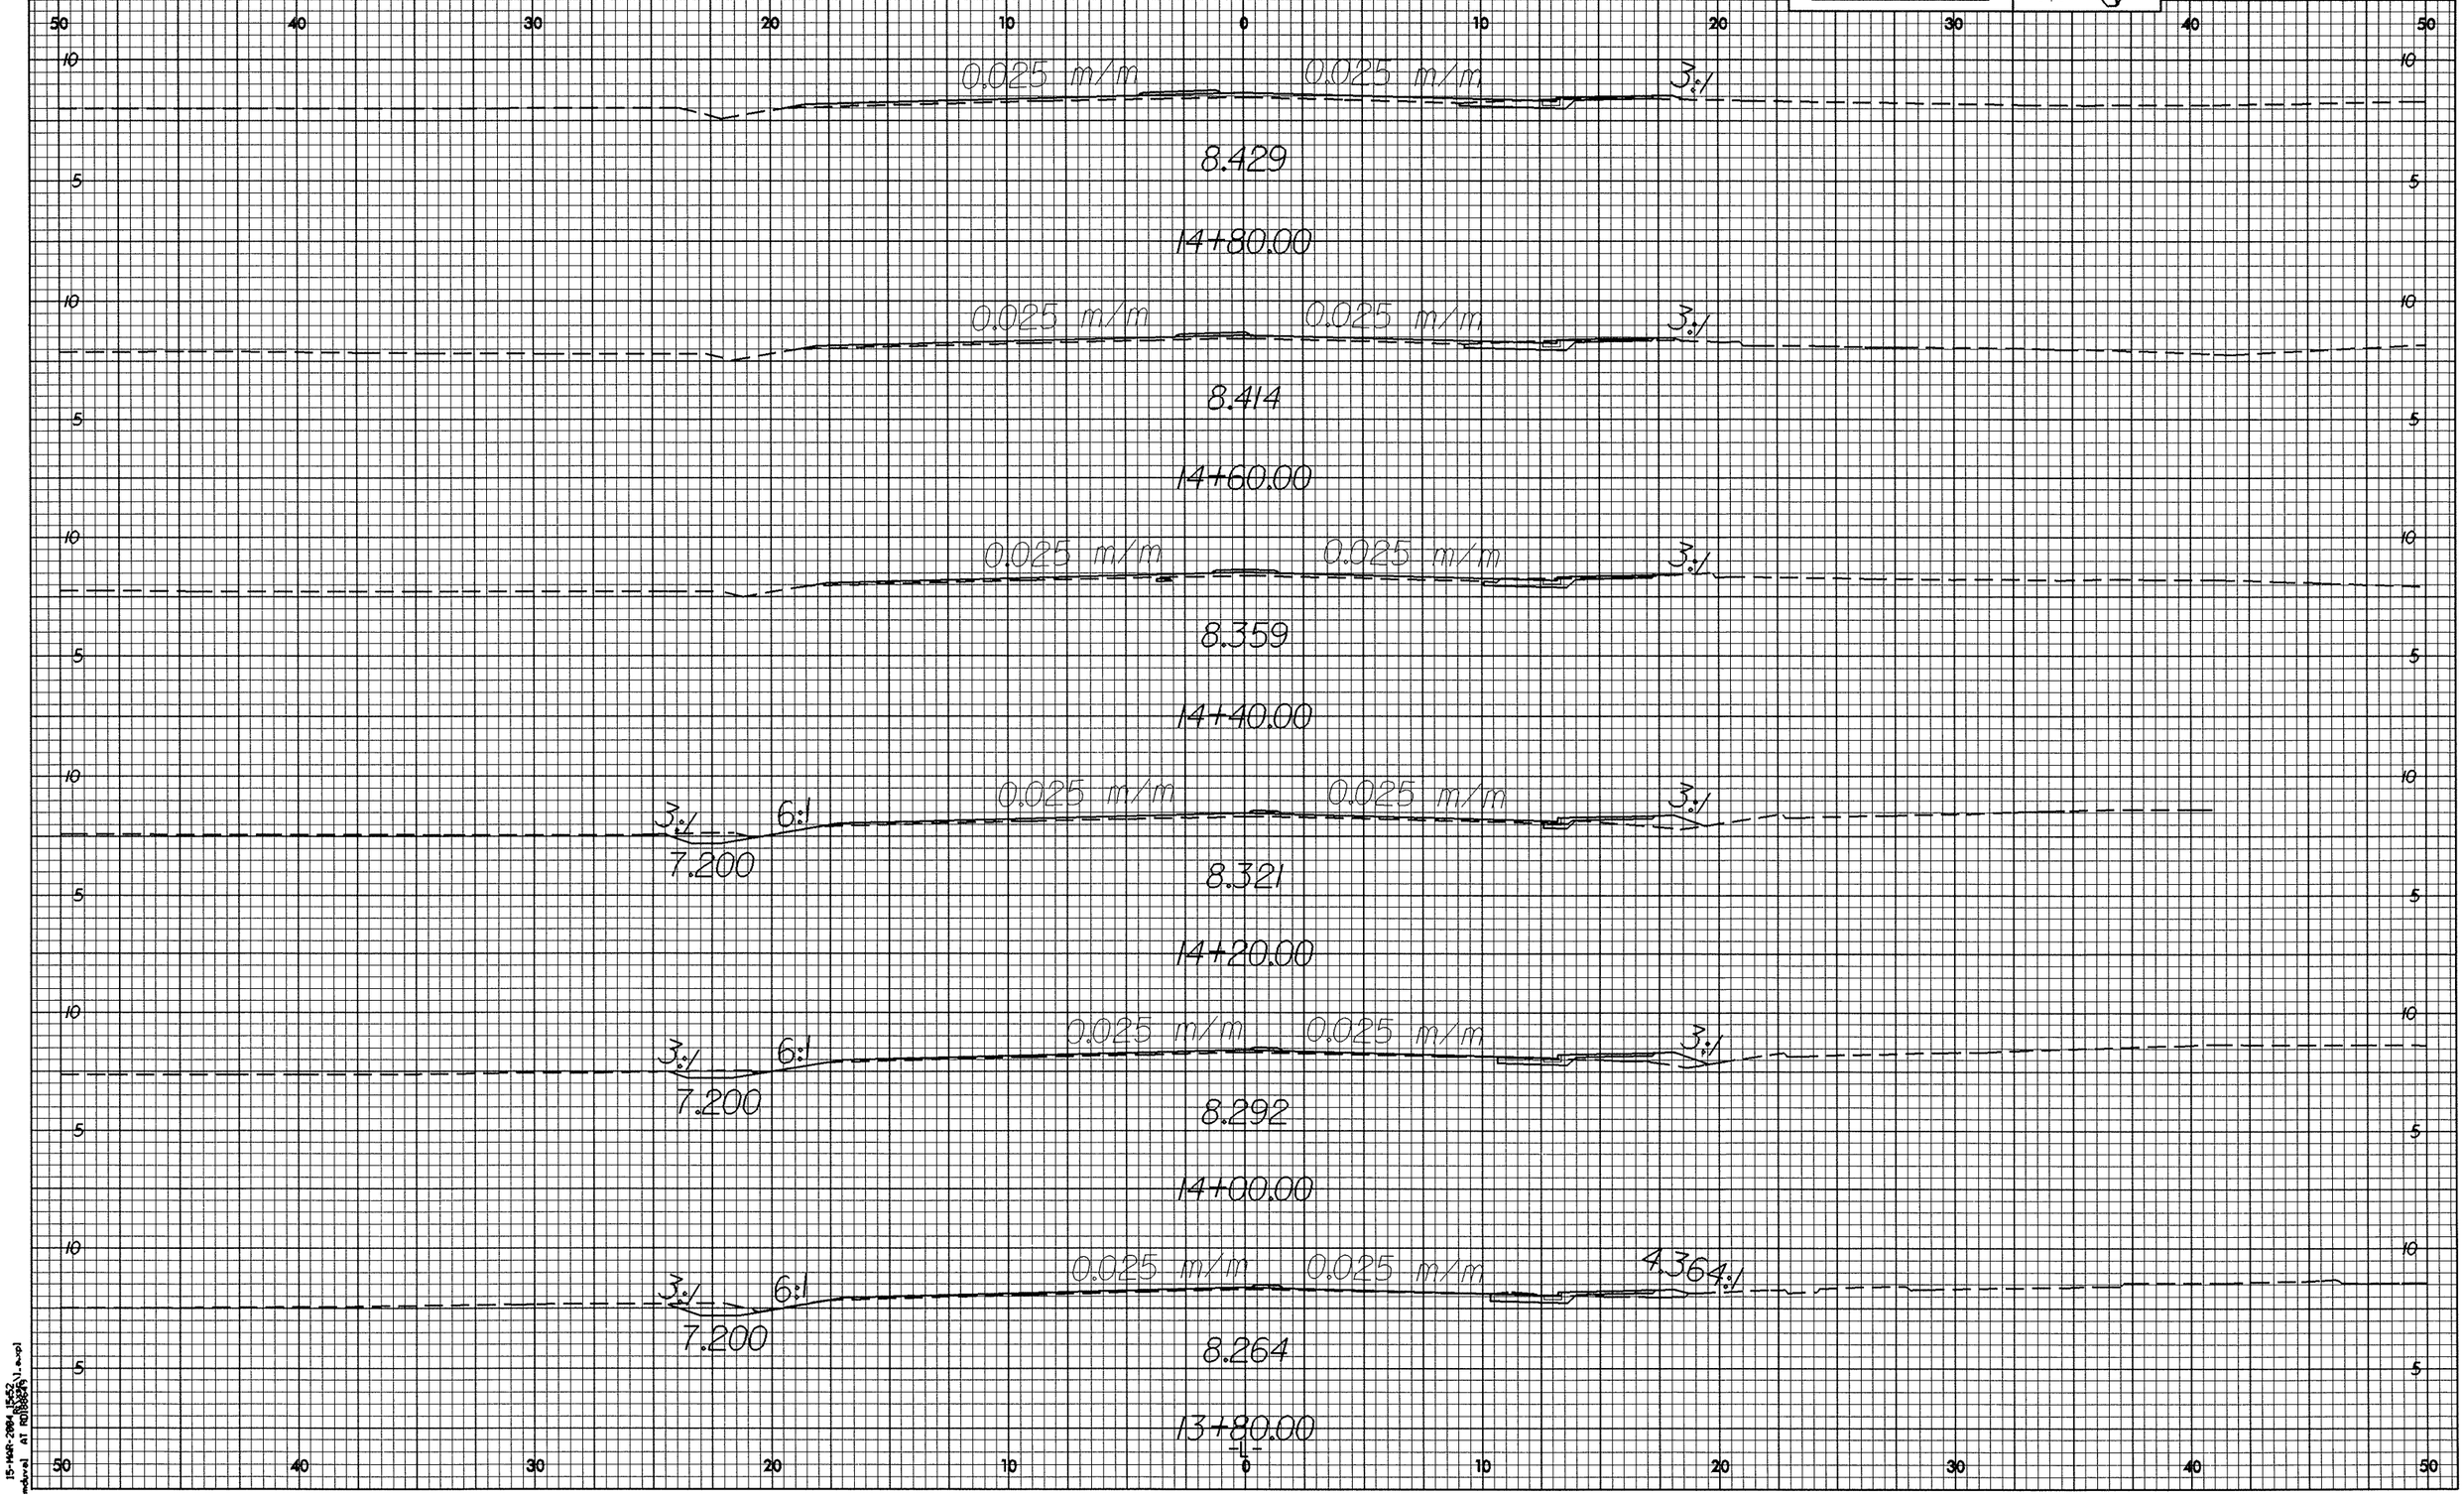


10/26/98

15-MAR-2004 11:52
mdavis AT RDIS8549