8/23/99
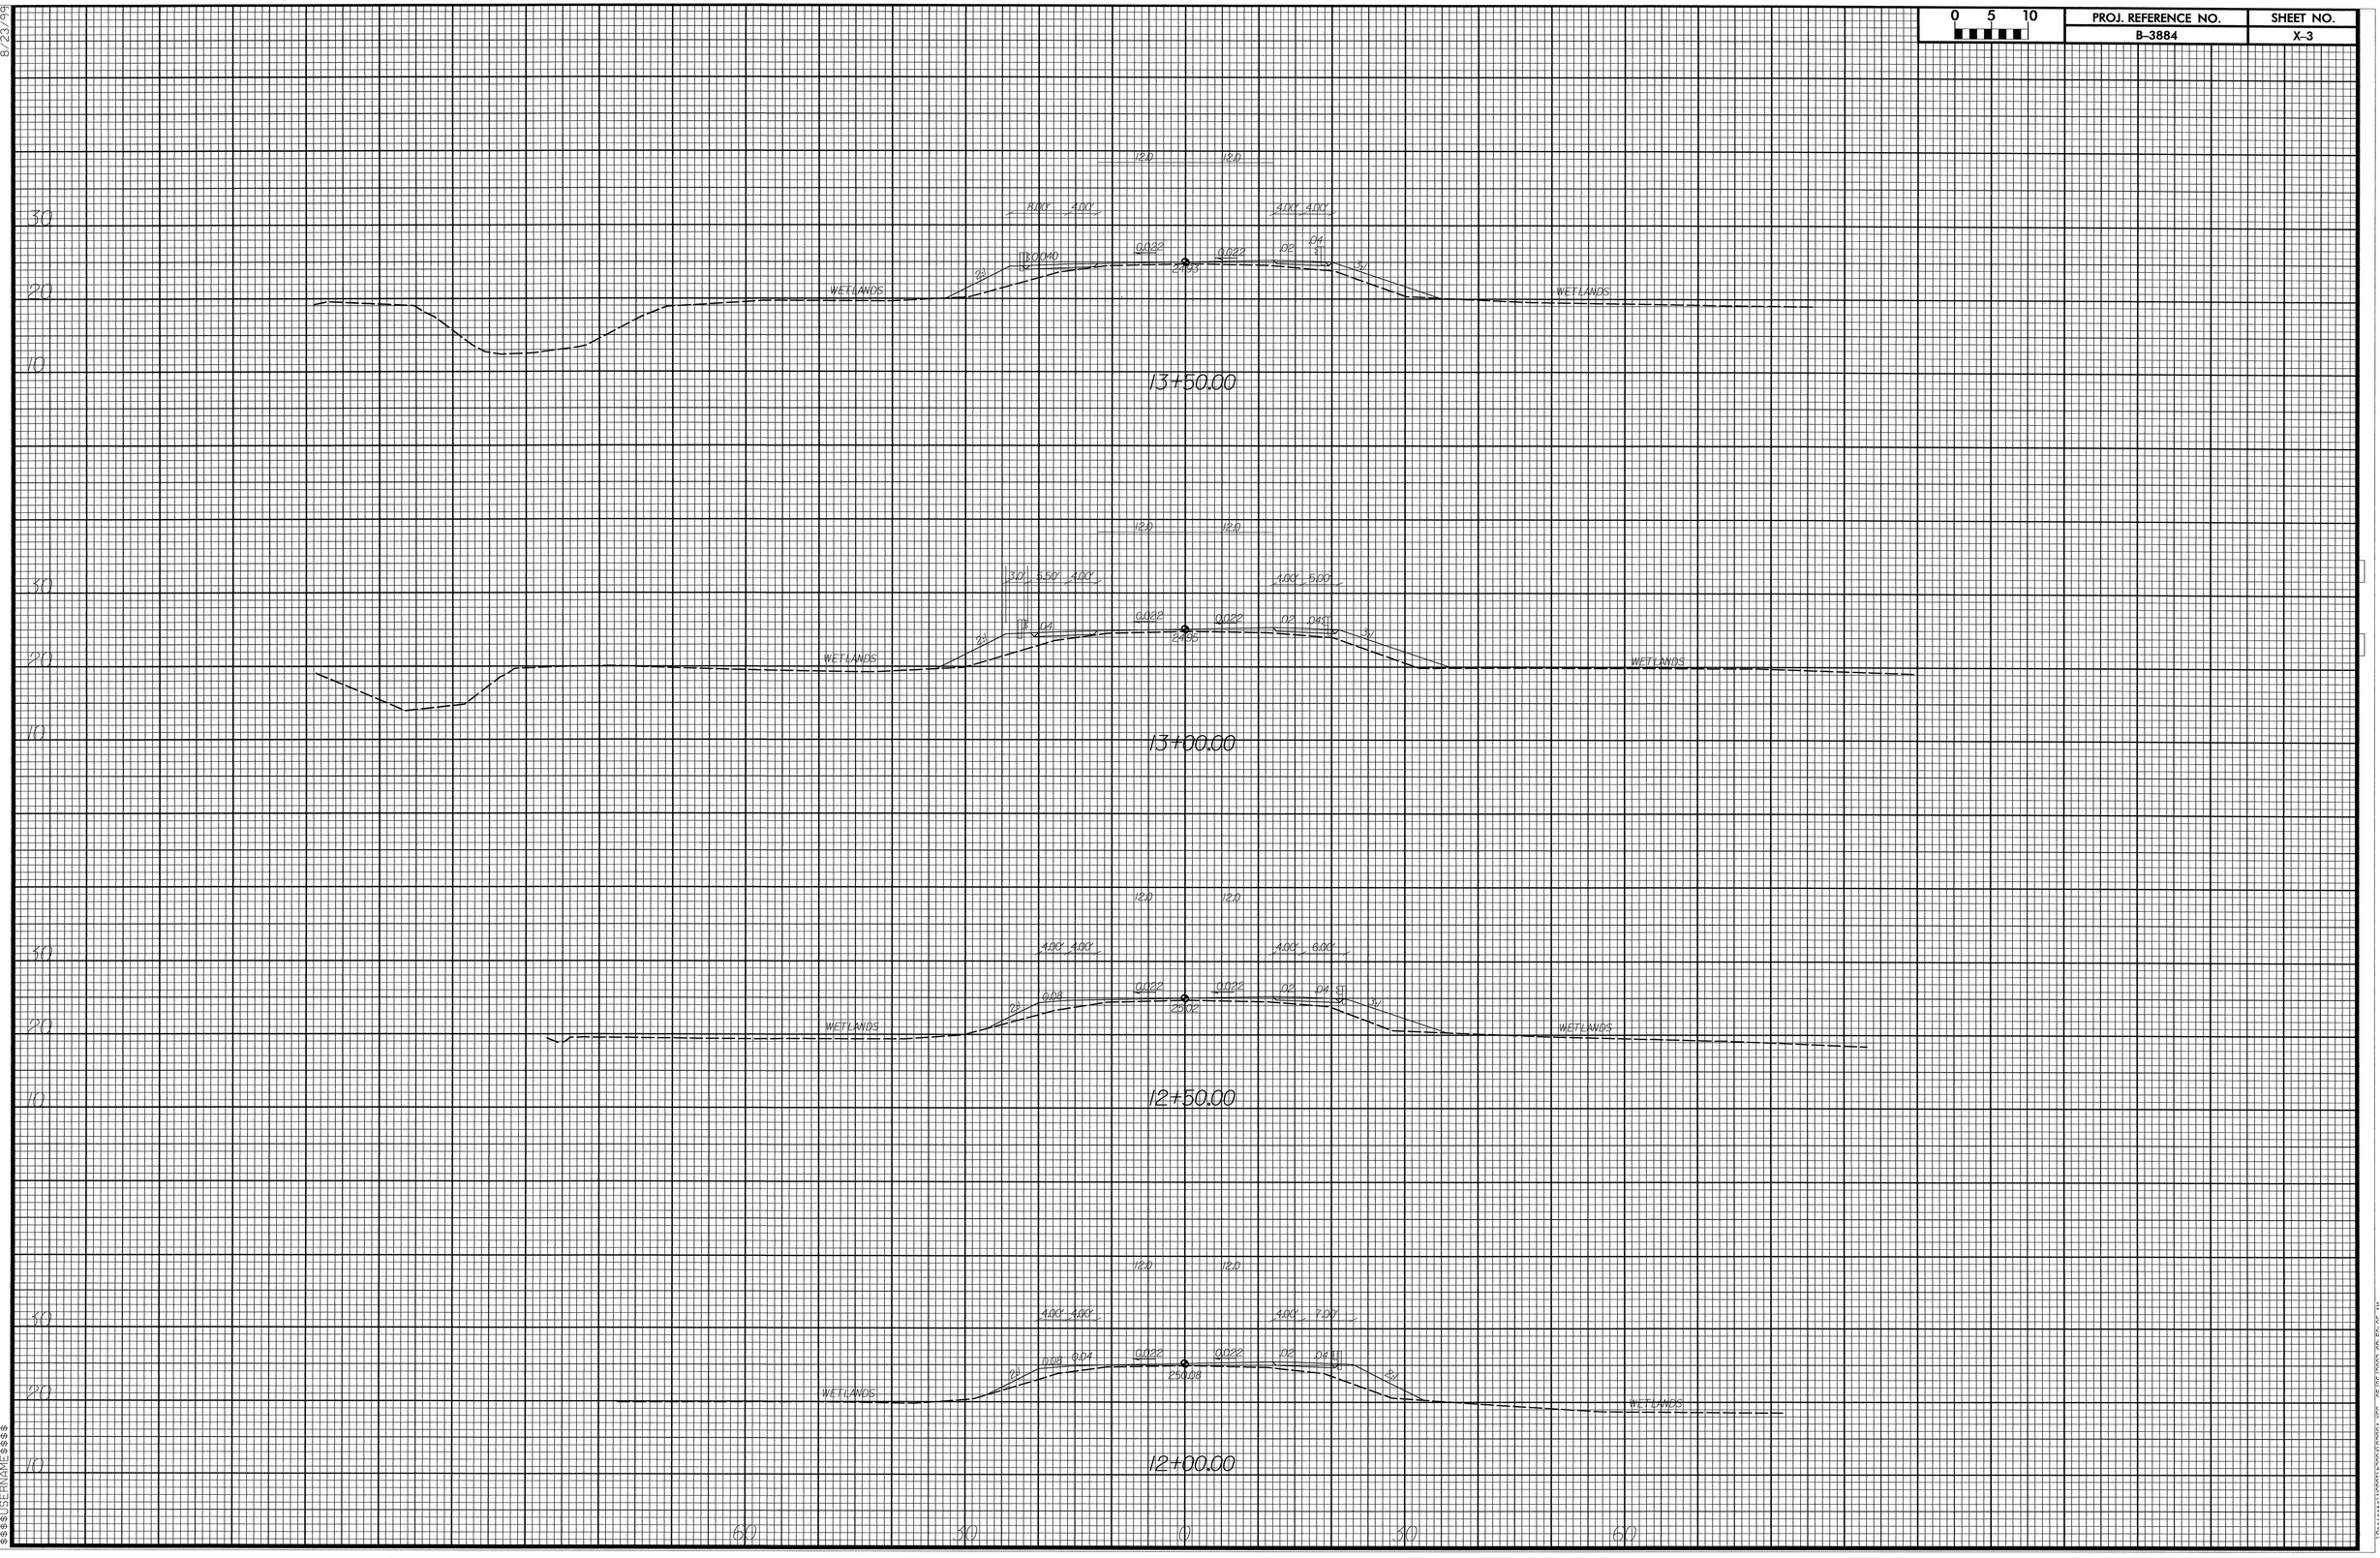
0 5 10	PROJ. REFERENCE NO.	SHEET NO.
	B-3884	X-3